Book MG-3

Excavation -

Property
12.6
19.0
28.3
29.6
26.4
24.1
23.1
24.6
23.4
24.7
24.9
25.0
27.2
6.7
326.6
+10 1/3 32.7
359.3 cu yds.

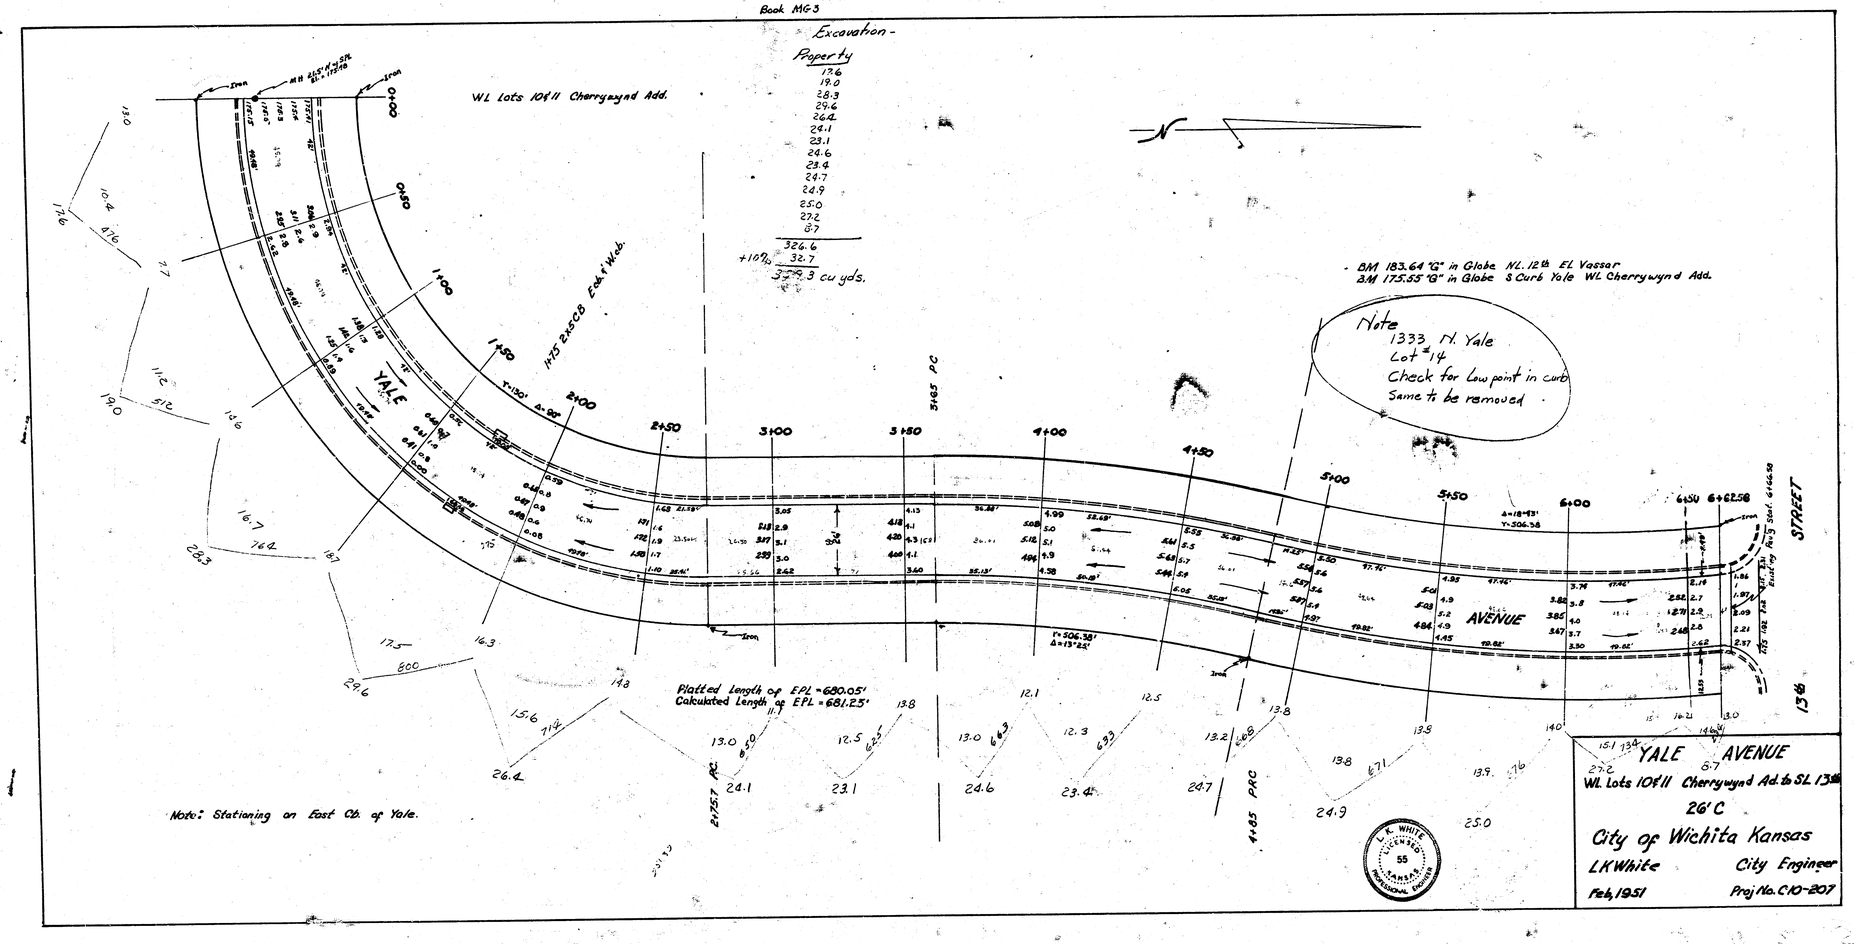

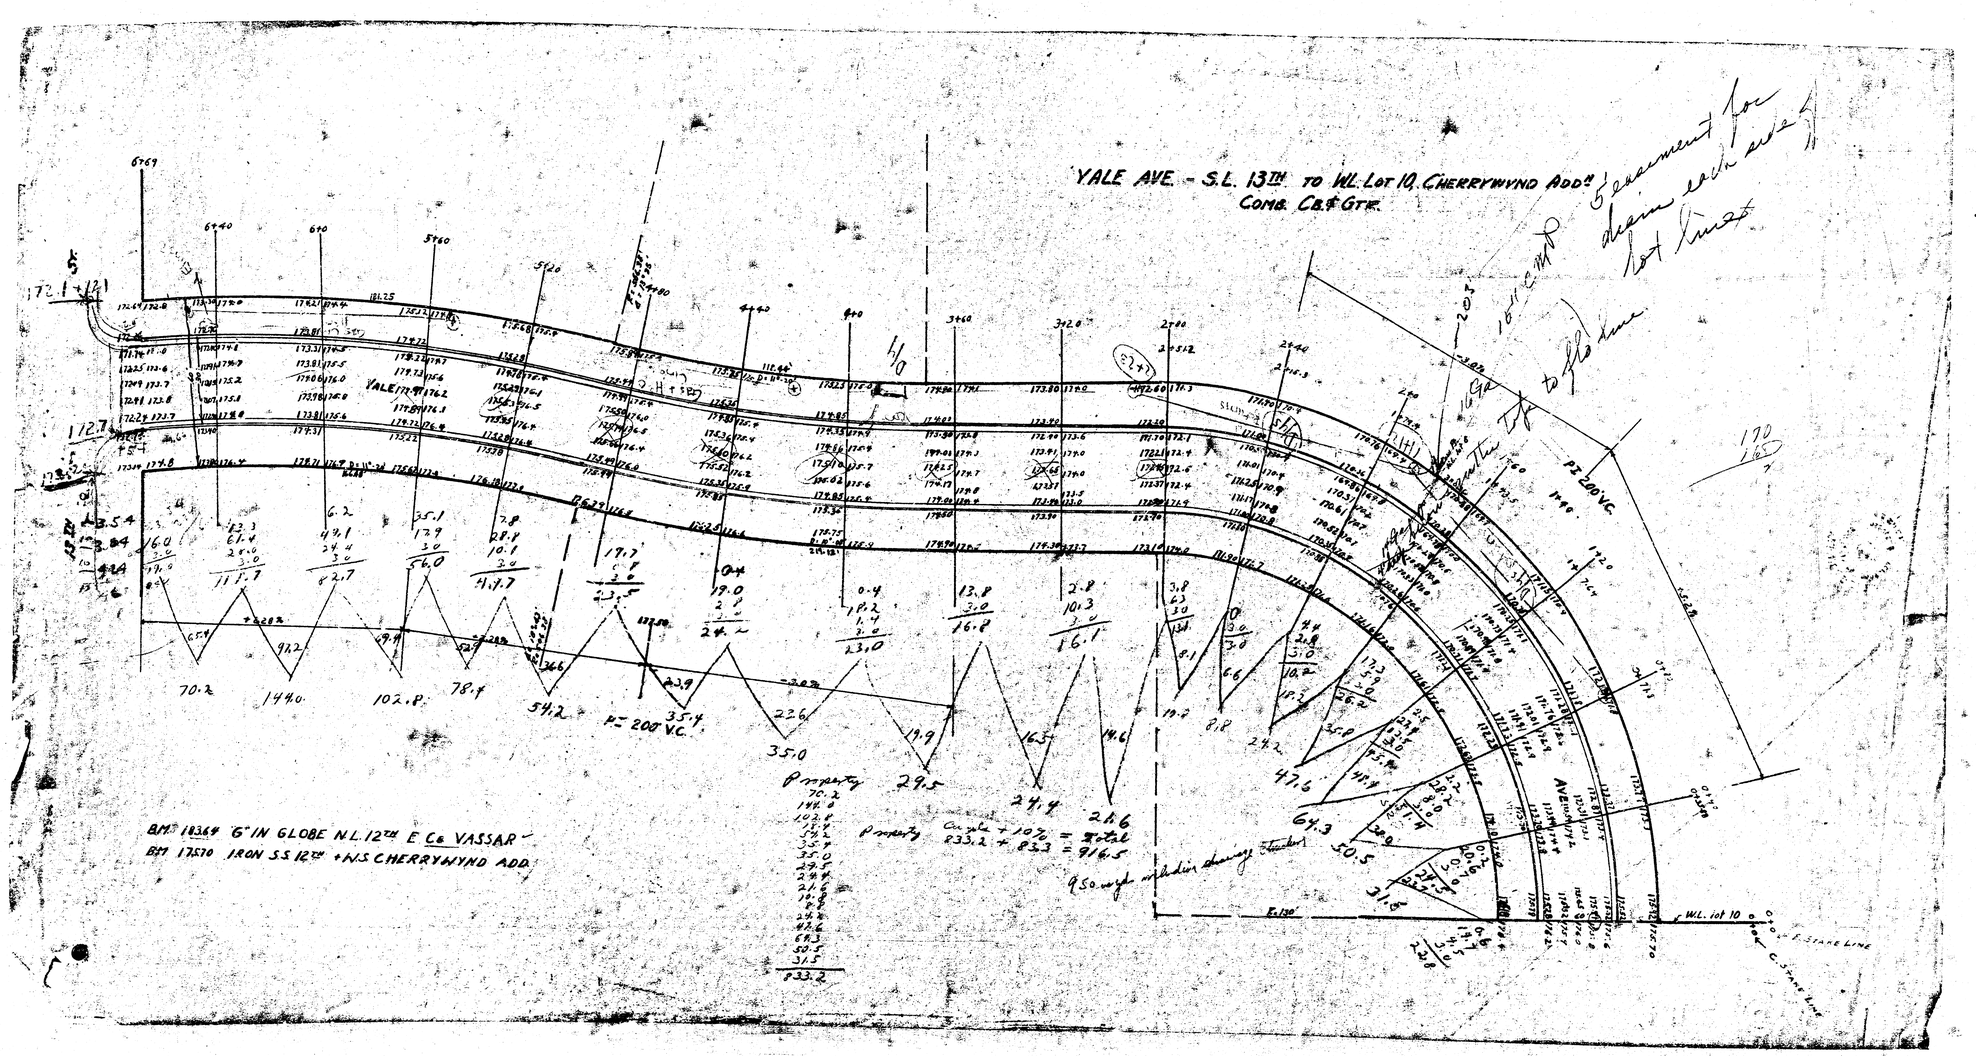
YALE AVE. - S.L. 13TH TO W.L. LOT 10, CHERRYWYND ADD.
COMB. CB & GTR.
5' easement for drain each side of lot lines
BM 18364 6" IN GLOBE N.L. 12TH E Co VASSAR
BM 17570 IRON S.S. 12TH + N.S. CHERRYWYND ADD.
Property
Angle + 10% = Total
833.2 + 83.3 = 916.5
W.L. lot 10