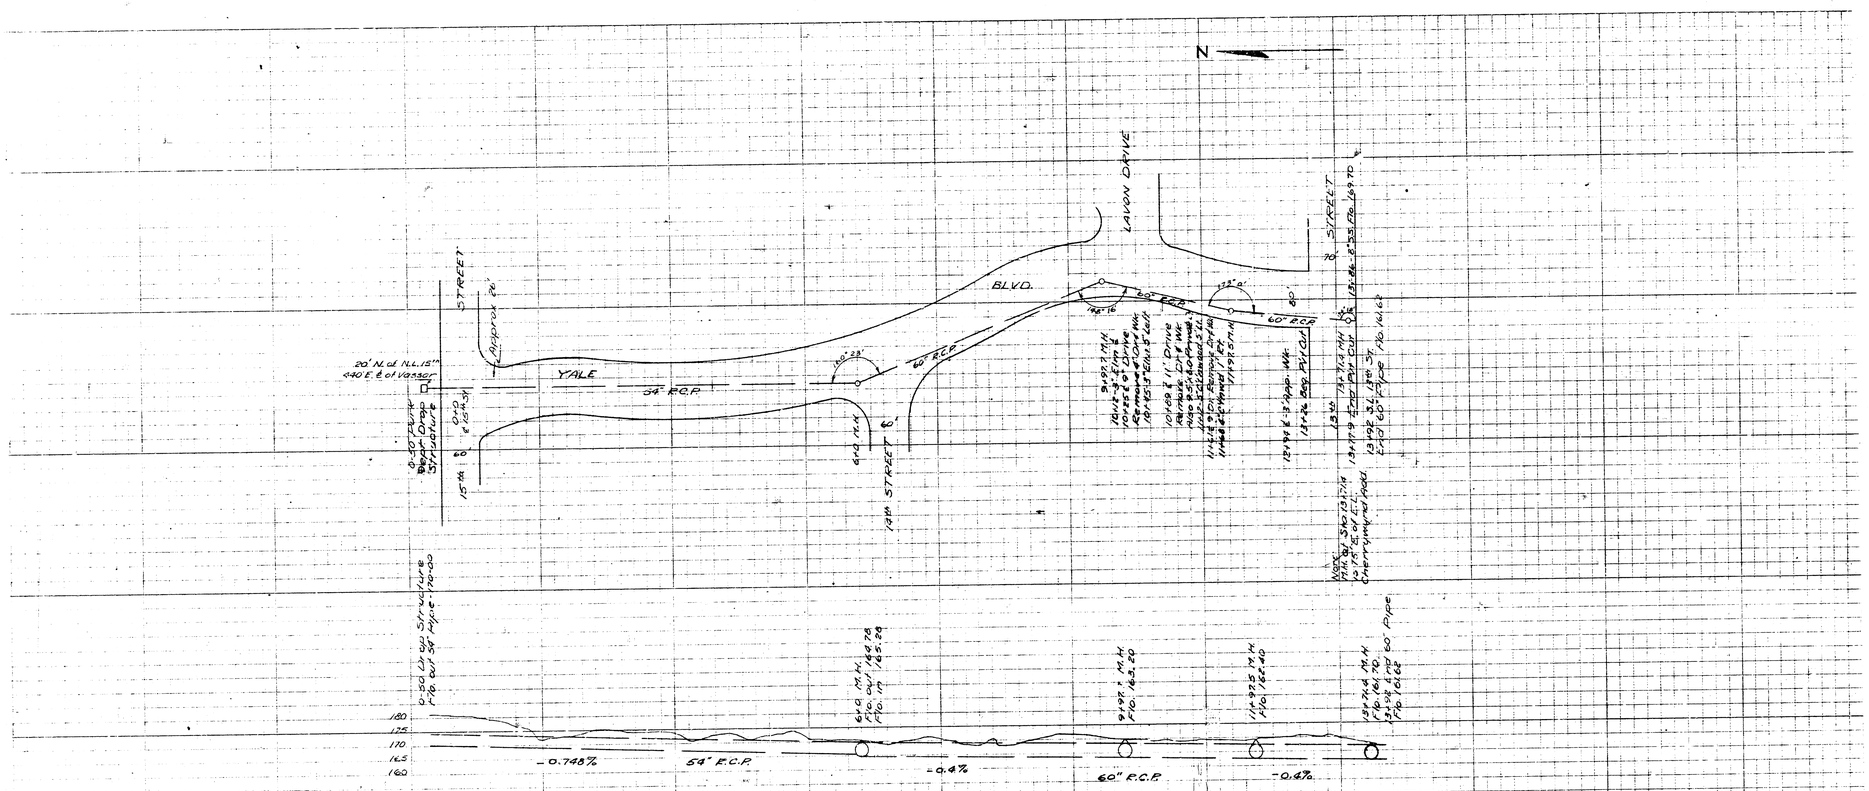

NOTE:
See S. W. S. Book No B, page 64
Print only
No Original

S. W. S. NO 34