BM. 143.88 S.W. Cor. Conc. Porch Hos. S.E. Cor. Crestway & Kinkaid
BM. 134.93 N.W. Cor 1st. Conc. Step Grace Luthern Church S.E. Cor. Bluff & Kinkaid

Note to Field Engineer: Count Trees Rem., Measure Fence Rem., & Turn in Card

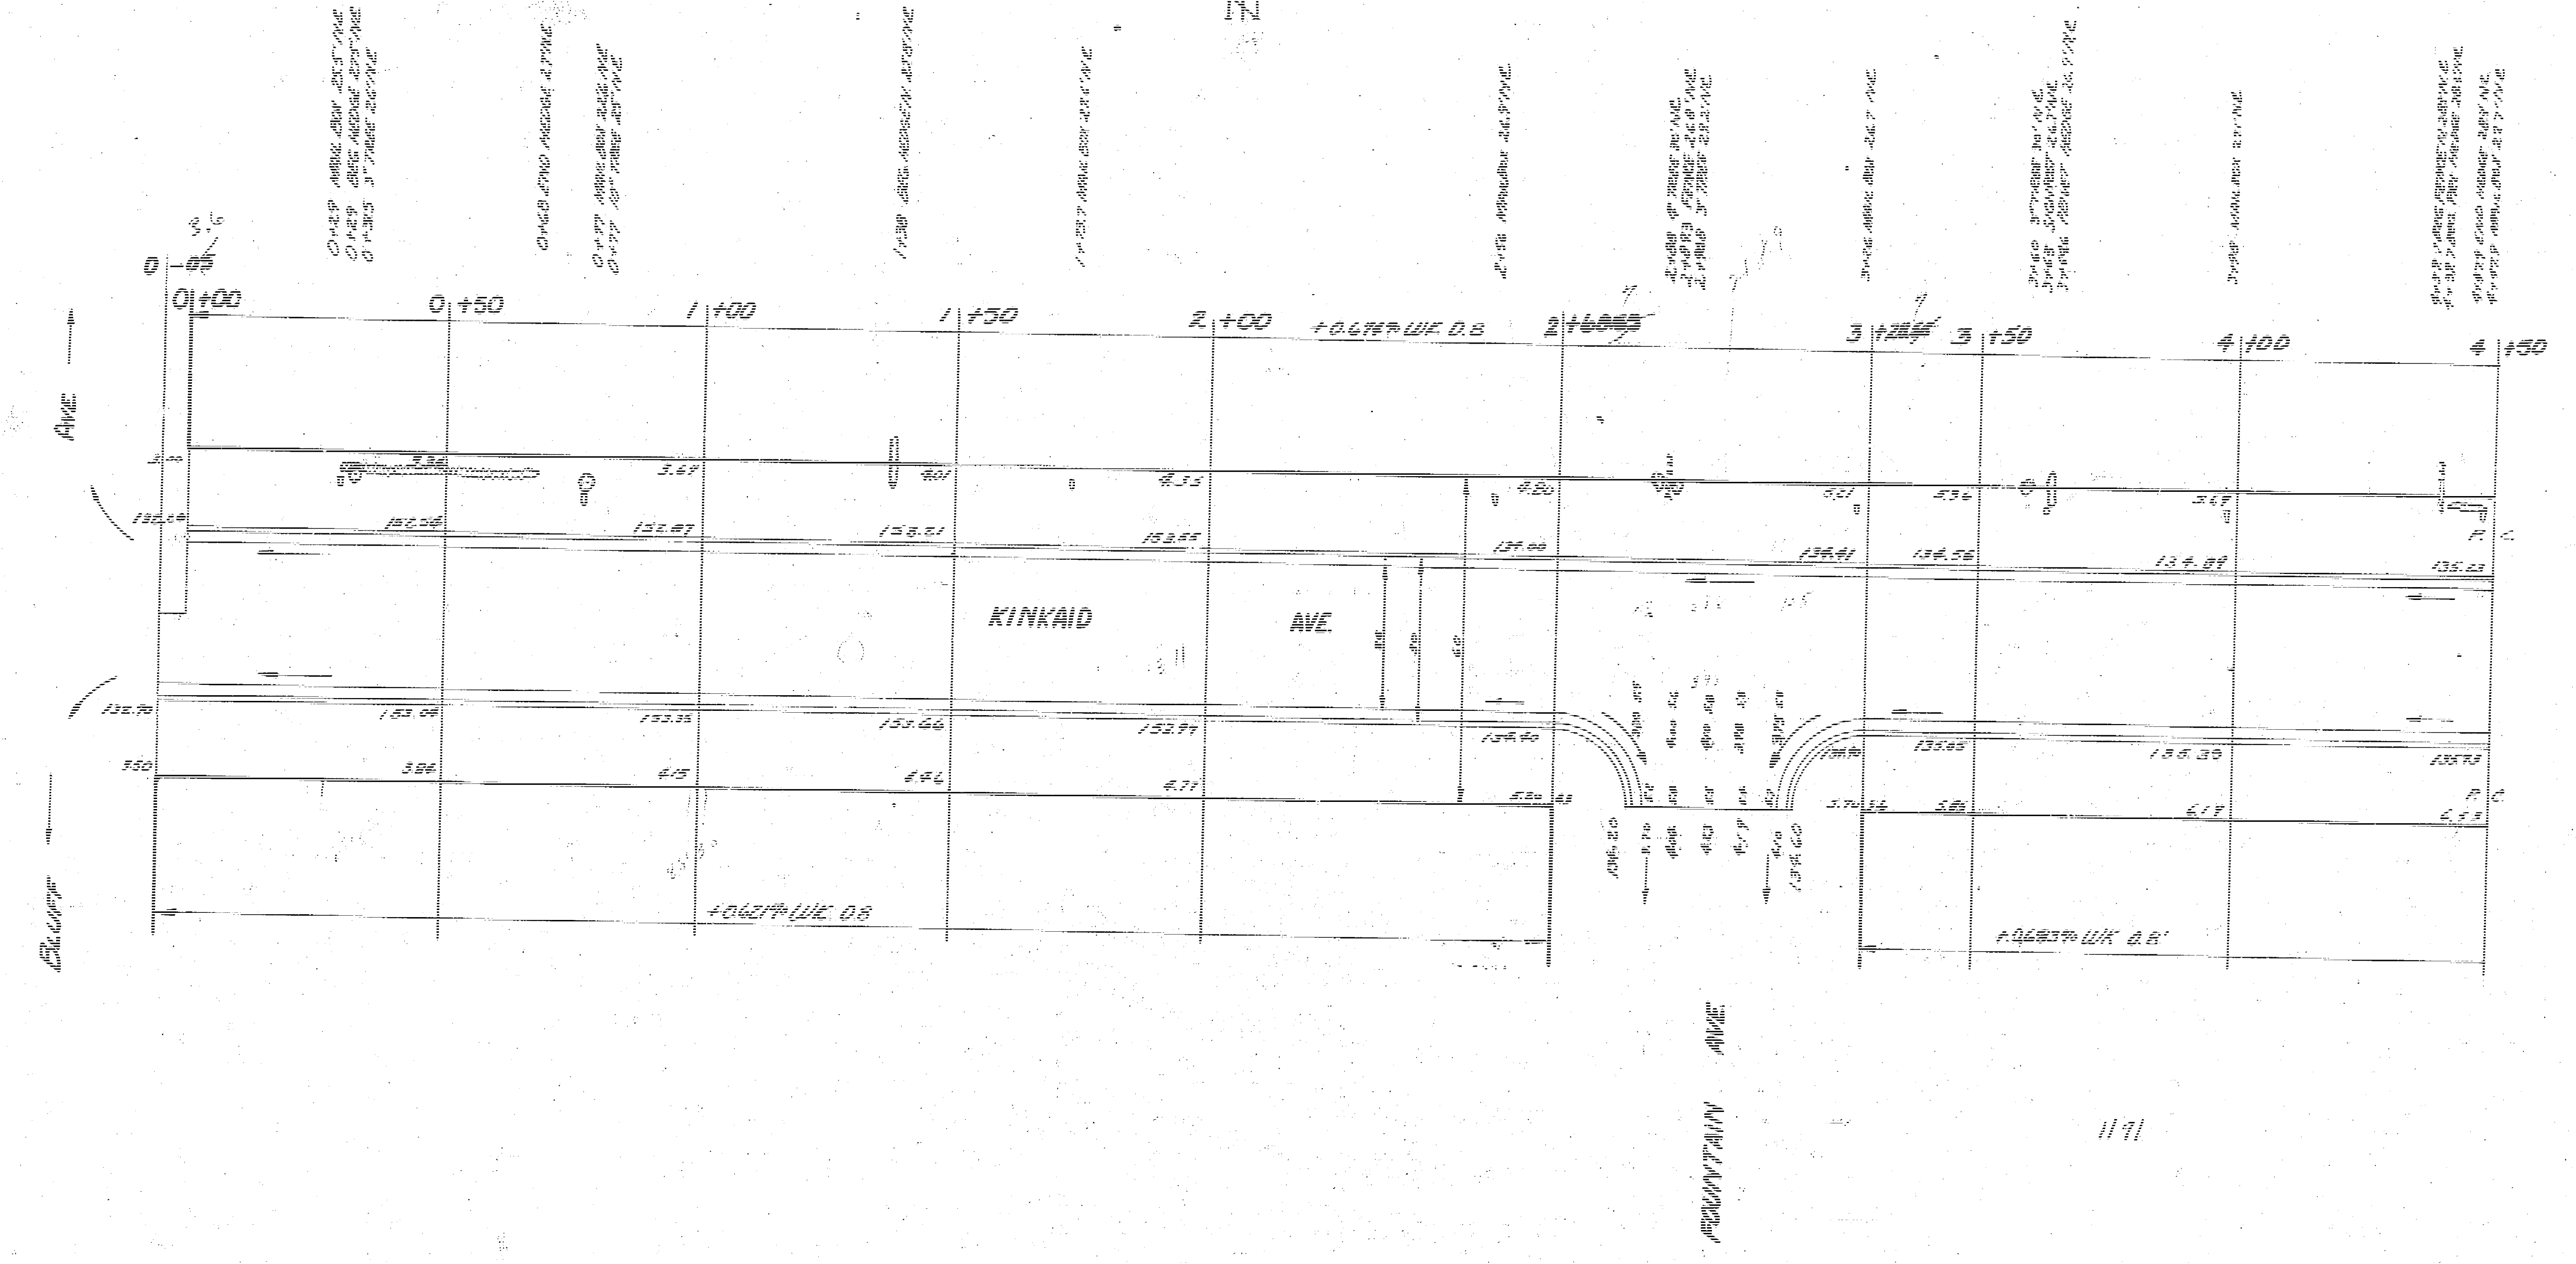
N
0 -05
0+00
0+50
1+00
1+50
2+00
+0.674% W.F. 0.8
2+68.63
3+28.55
3+50
4+00
4+50
BLUFF AVE
KINKAID AVE.
FOUNTAIN AVE.
152.24
152.87
153.21
153.55
134.00
134.41
134.56
134.89
135.23
152.70
153.04
153.35
153.66
152.97
134.40
135.65
135.39
135.73
3.00
3.67
4.01
4.35
4.80
5.21
5.36
5.67
3.50
3.86
4.15
4.46
4.71
5.20
5.80
6.17
6.53
+0.621% W.F. 0.8
+0.683% W.F. 0.8'
P.C.
1191

Property	City
1141.9	44.0
853.4	59.9
743.2	358.9
2738.5	67.5
+10% 273.8	101.1
3012.3	631.4
CU YDS	+10% 63.1
EXC	694.5
	CU YDS
	EXC

26.8
+10% 2.7
29.5
CU YDS

1 / 5

B. E. SMITH 436

26 Drs

KINKAID AVE.

E.L. BLUFF TO E.L. CRESTWAY

26'-2-30' A.C.

CITY OF WICHITA KANSAS

L.K. WHITE CITY ENGINEER

SEPT. 1952 PROJ. NO. C-12-85

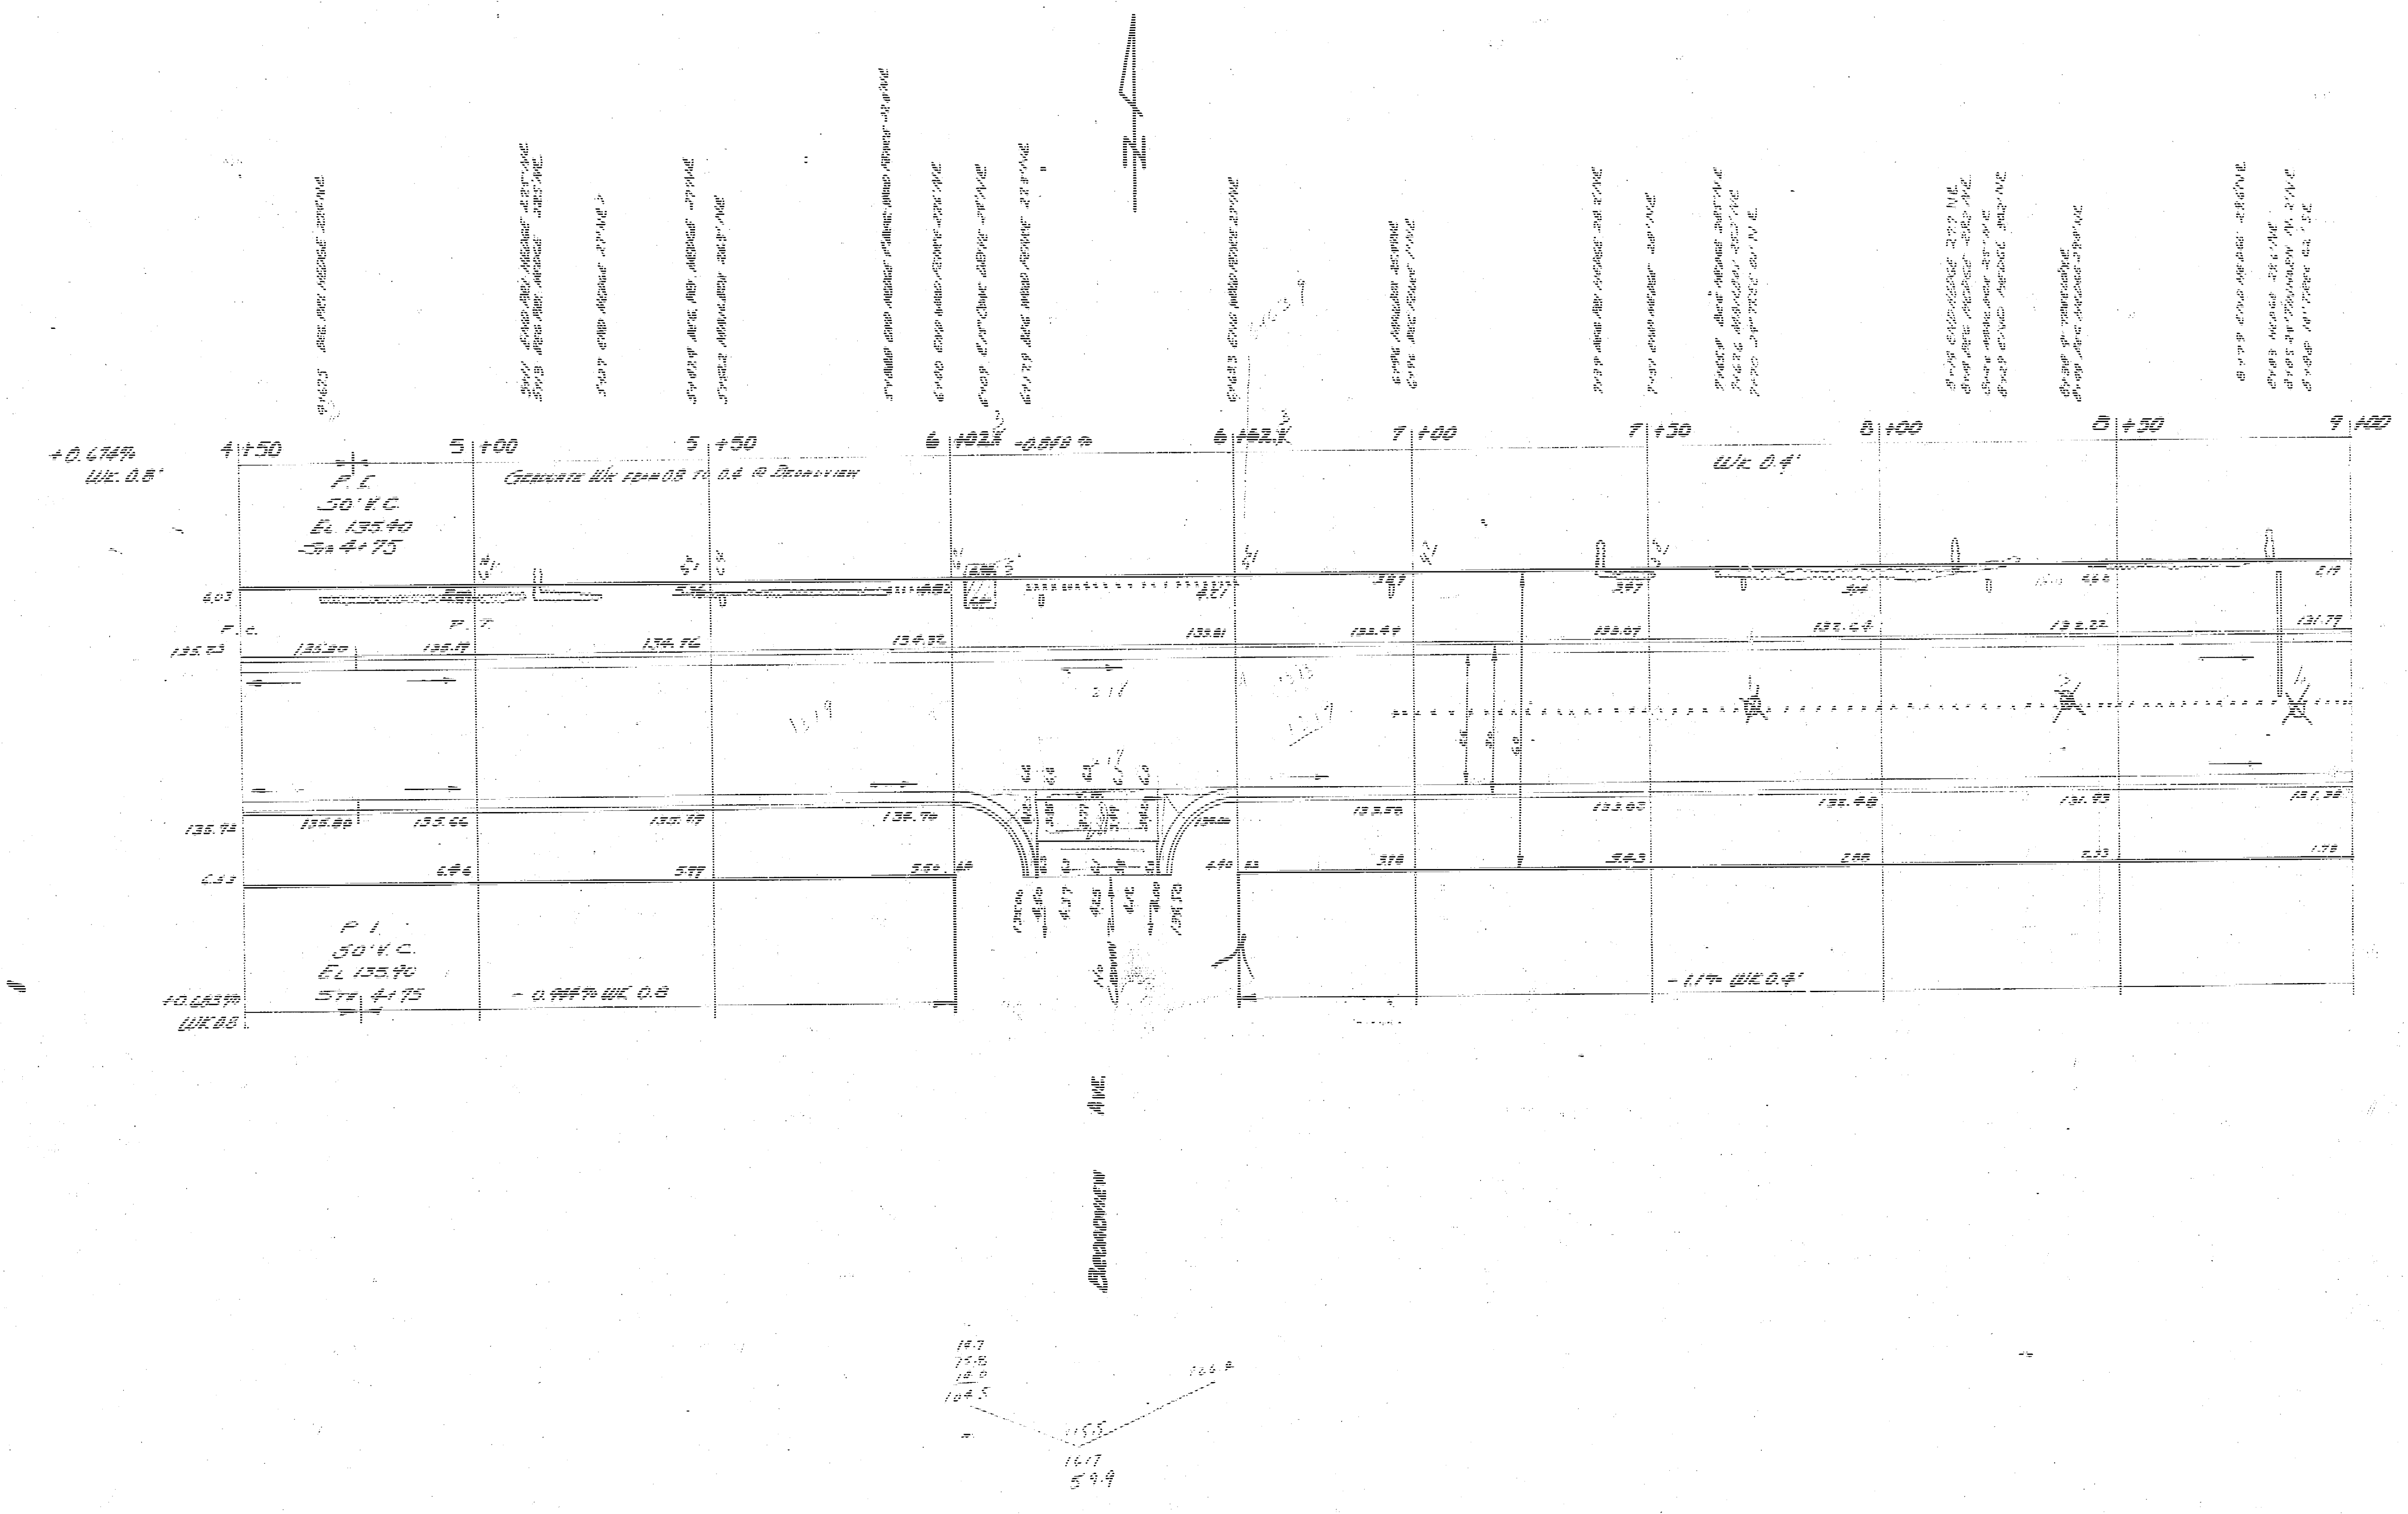

+0.674%
WK. 0.8'
4+50
5+00
5+50
6+02.X
-0.818%
6+62.X
7+00
7+50
8+00
8+50
9+00
P.C.
50' V.C.
EL 135.40
STA 4+75
Graduate Wk from 0.8 to 0.4 @ Broadview
WK. 0.4'
P.T.
135.73
135.20
135.19
134.76
134.32
133.81
133.49
133.07
132.64
132.22
131.77
135.72
135.80
135.66
135.29
134.70
133.58
133.00
132.48
131.93
131.38
6.03
4.21
3.87
2.97
2.19
6.46
5.99
5.50
4.40
3.78
3.43
2.88
2.33
1.75
P.I.
50' V.C.
EL 135.40
STA 4+75
+0.683%
WK 0.8
-0.994% WK. 0.8
-1.1% WK 0.4'
BROADVIEW AVE.
16.7
15.8
12.0
104.5
104.7
155
161.7
59.9

KINKAID AVE.

2
5

PROJ. No. C-12-85

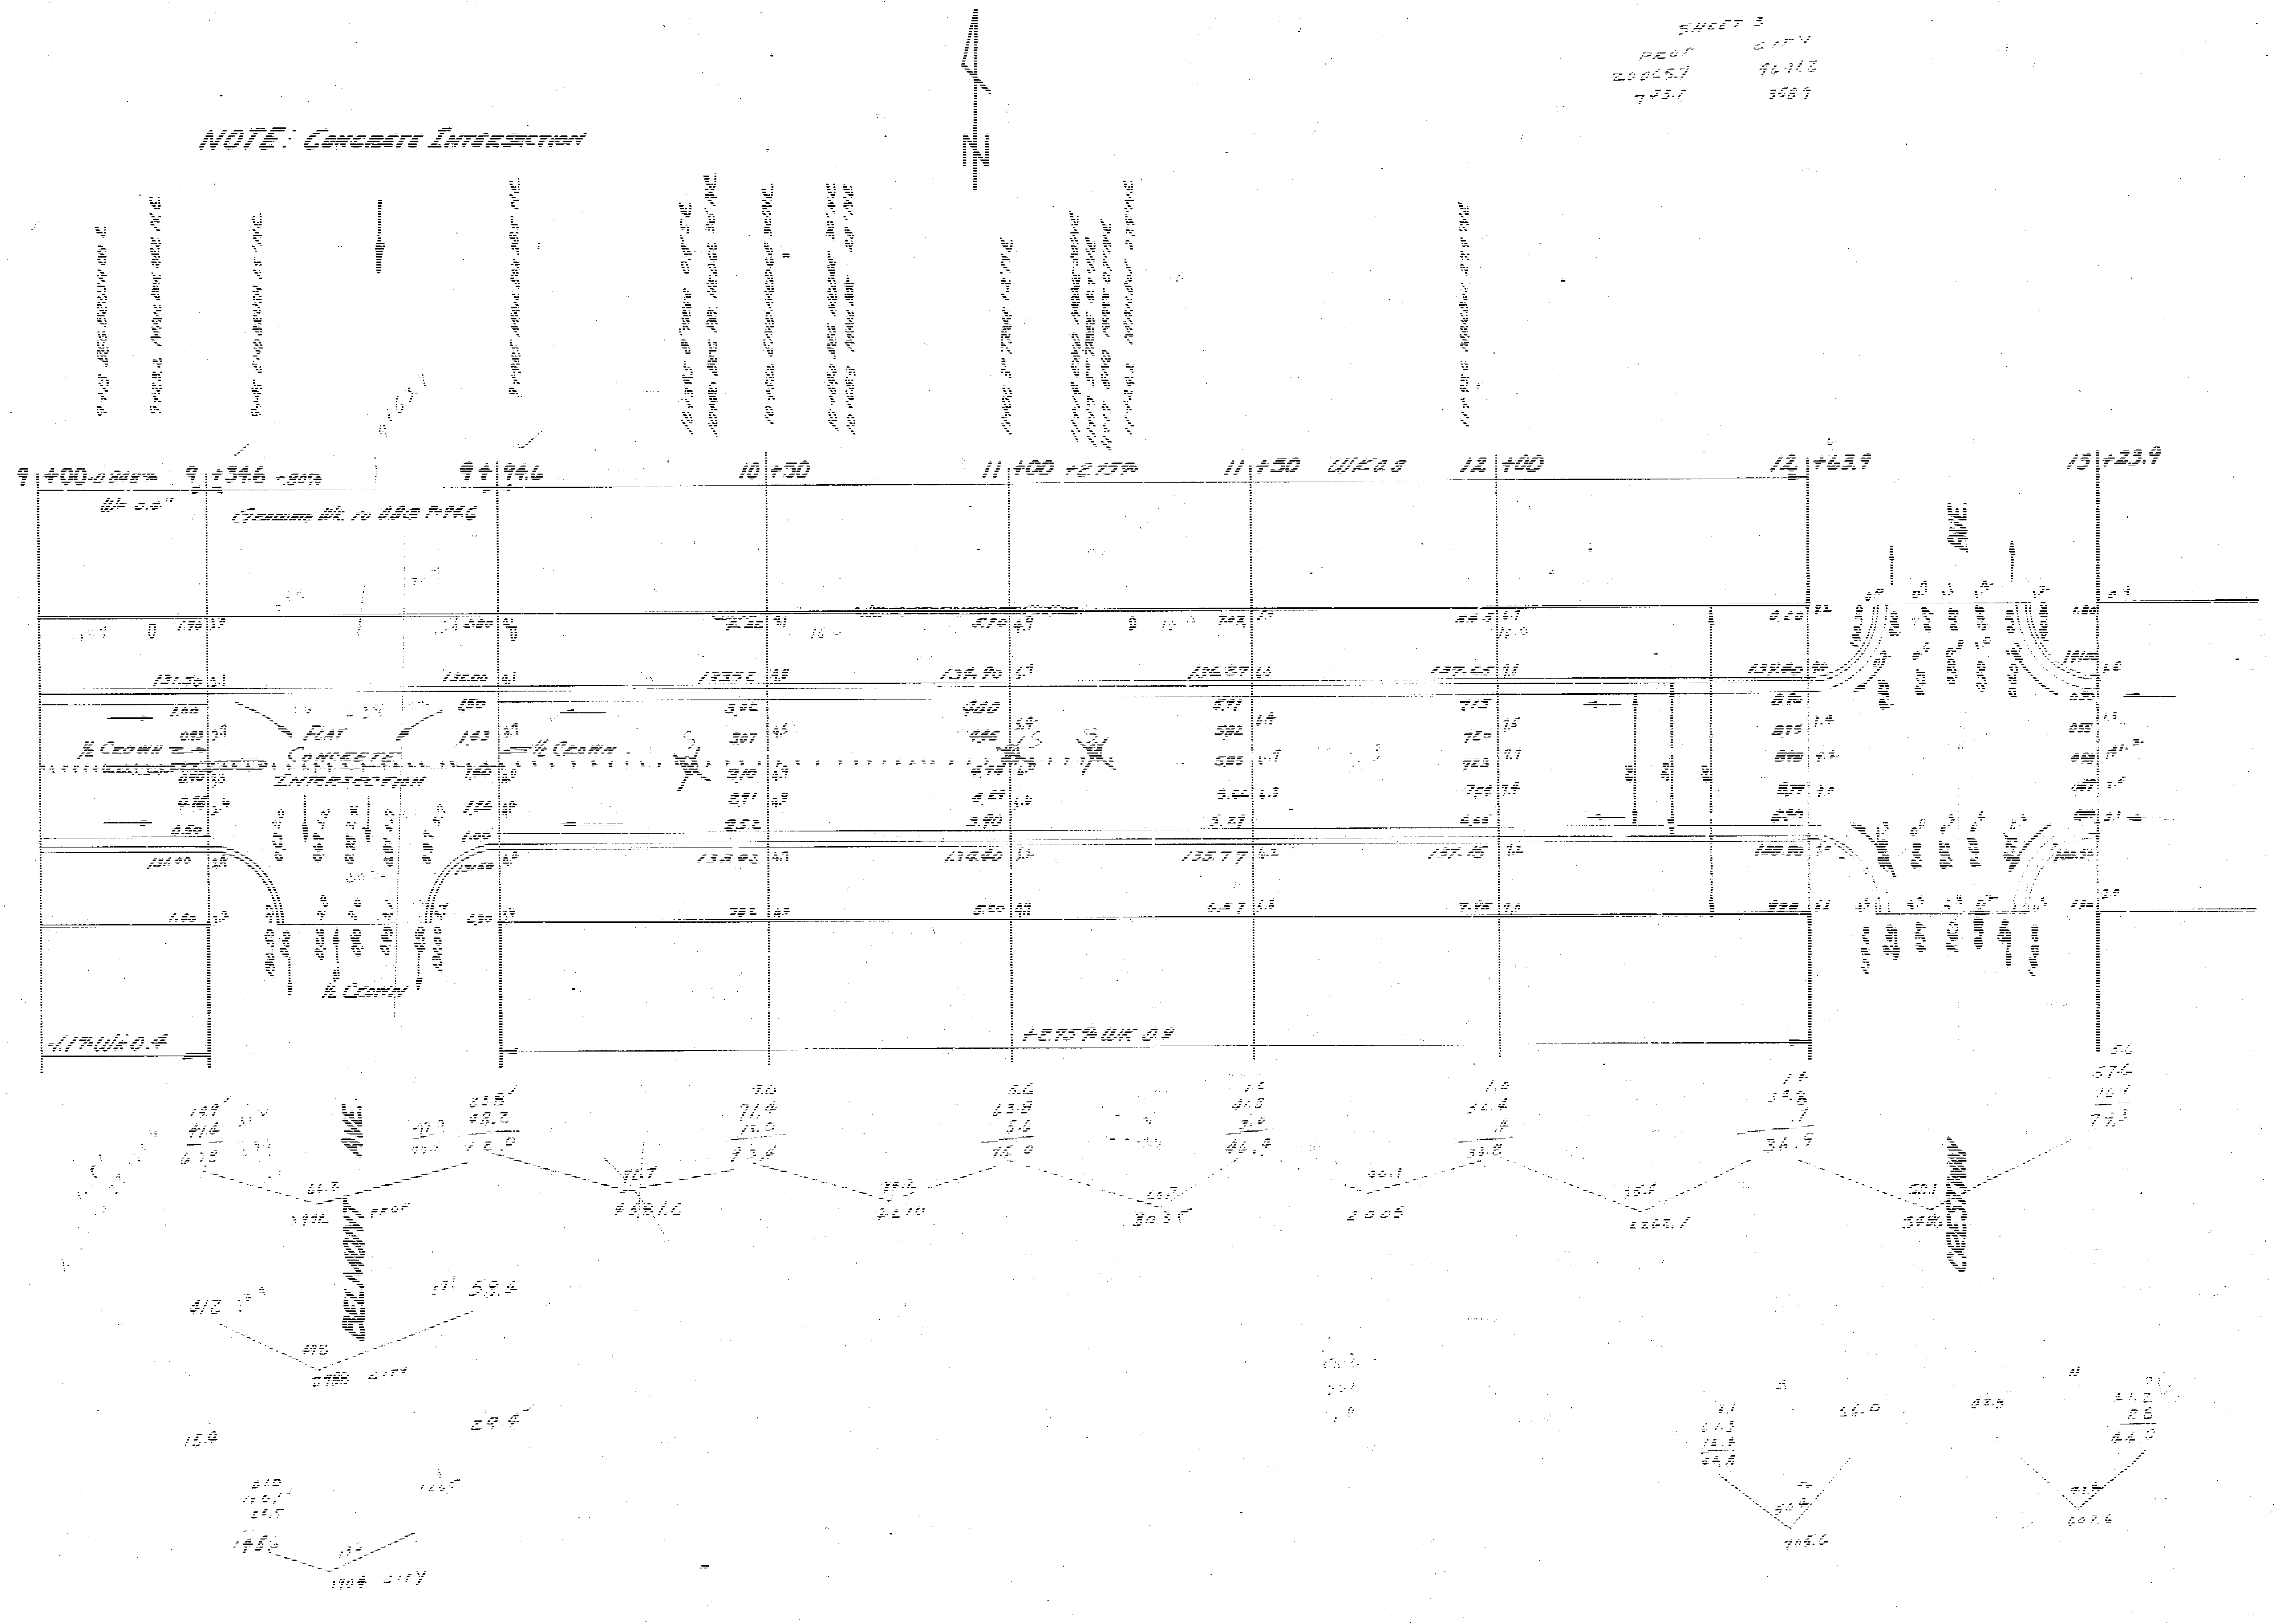
NOTE: CONCRETE INTERSECTION
SHEET 3
9 +00
9 +34.6
9 + 94.6
10 +50
11 +00 +2.75
11 +50 WK 0.8
12 +00
12 +63.9
13 +23.9
N
GRADUATE WK. TO 0.8 @ 9+94.6
½ CROWN
FLAT CONCRETE INTERSECTION
½ CROWN
½ CROWN
+2.75 WK 0.8
-1.17 WK 0.4
AVE.
BELMONT
AVE.
CRESTWAY

KINKAID AVE.

$\frac{3}{5}$

PROJ. No. C-12-85