B.M. 12517. Point of "+" S.W. Cor. Coping N.E. Market is 2.3'[+]
B.M. 12421 "C" in Carter E.S. Int ⊏. N.W. 22'[nd] to Market

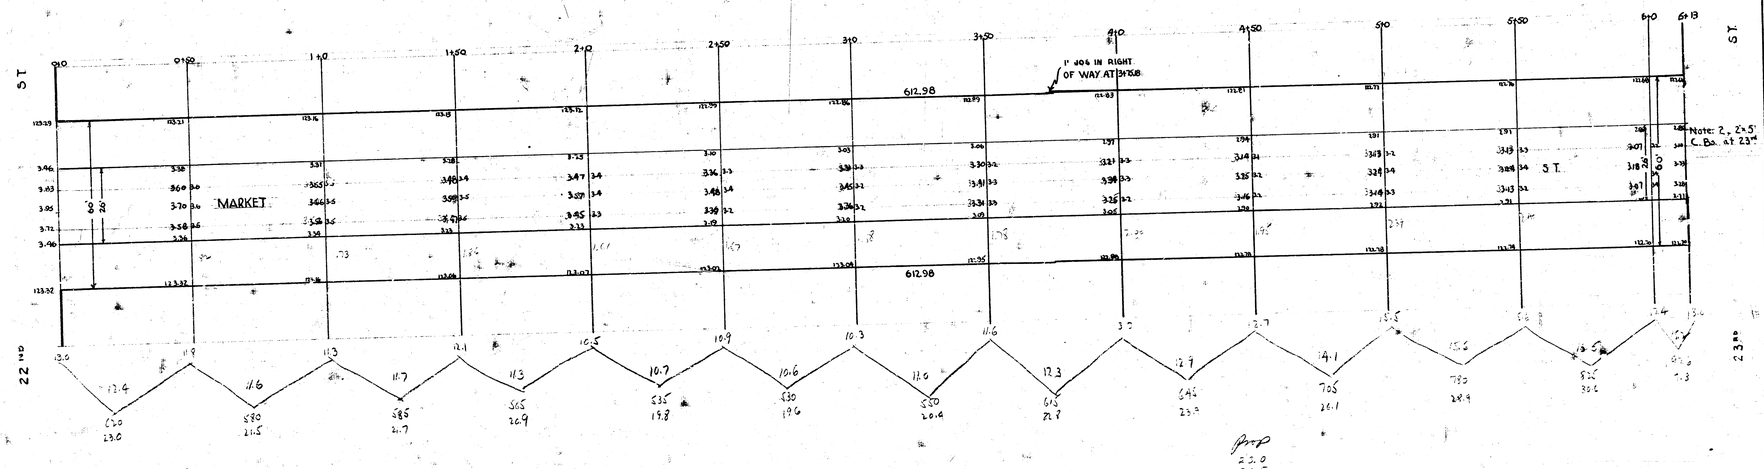

Prop
23.0
21.5
21.7
20.9
19.8
19.6
22.4
22.8
23.9
[illegible]
30.6
7.3
296.5
28.7
4/1.70
$315.2

MARKET ST
N.L. 22ND TO S.L. 23RD
26' CONCRETE
CITY OF WICHITA, KANSAS
L.K. WHITE CITY ENGINEER
MAY 1946