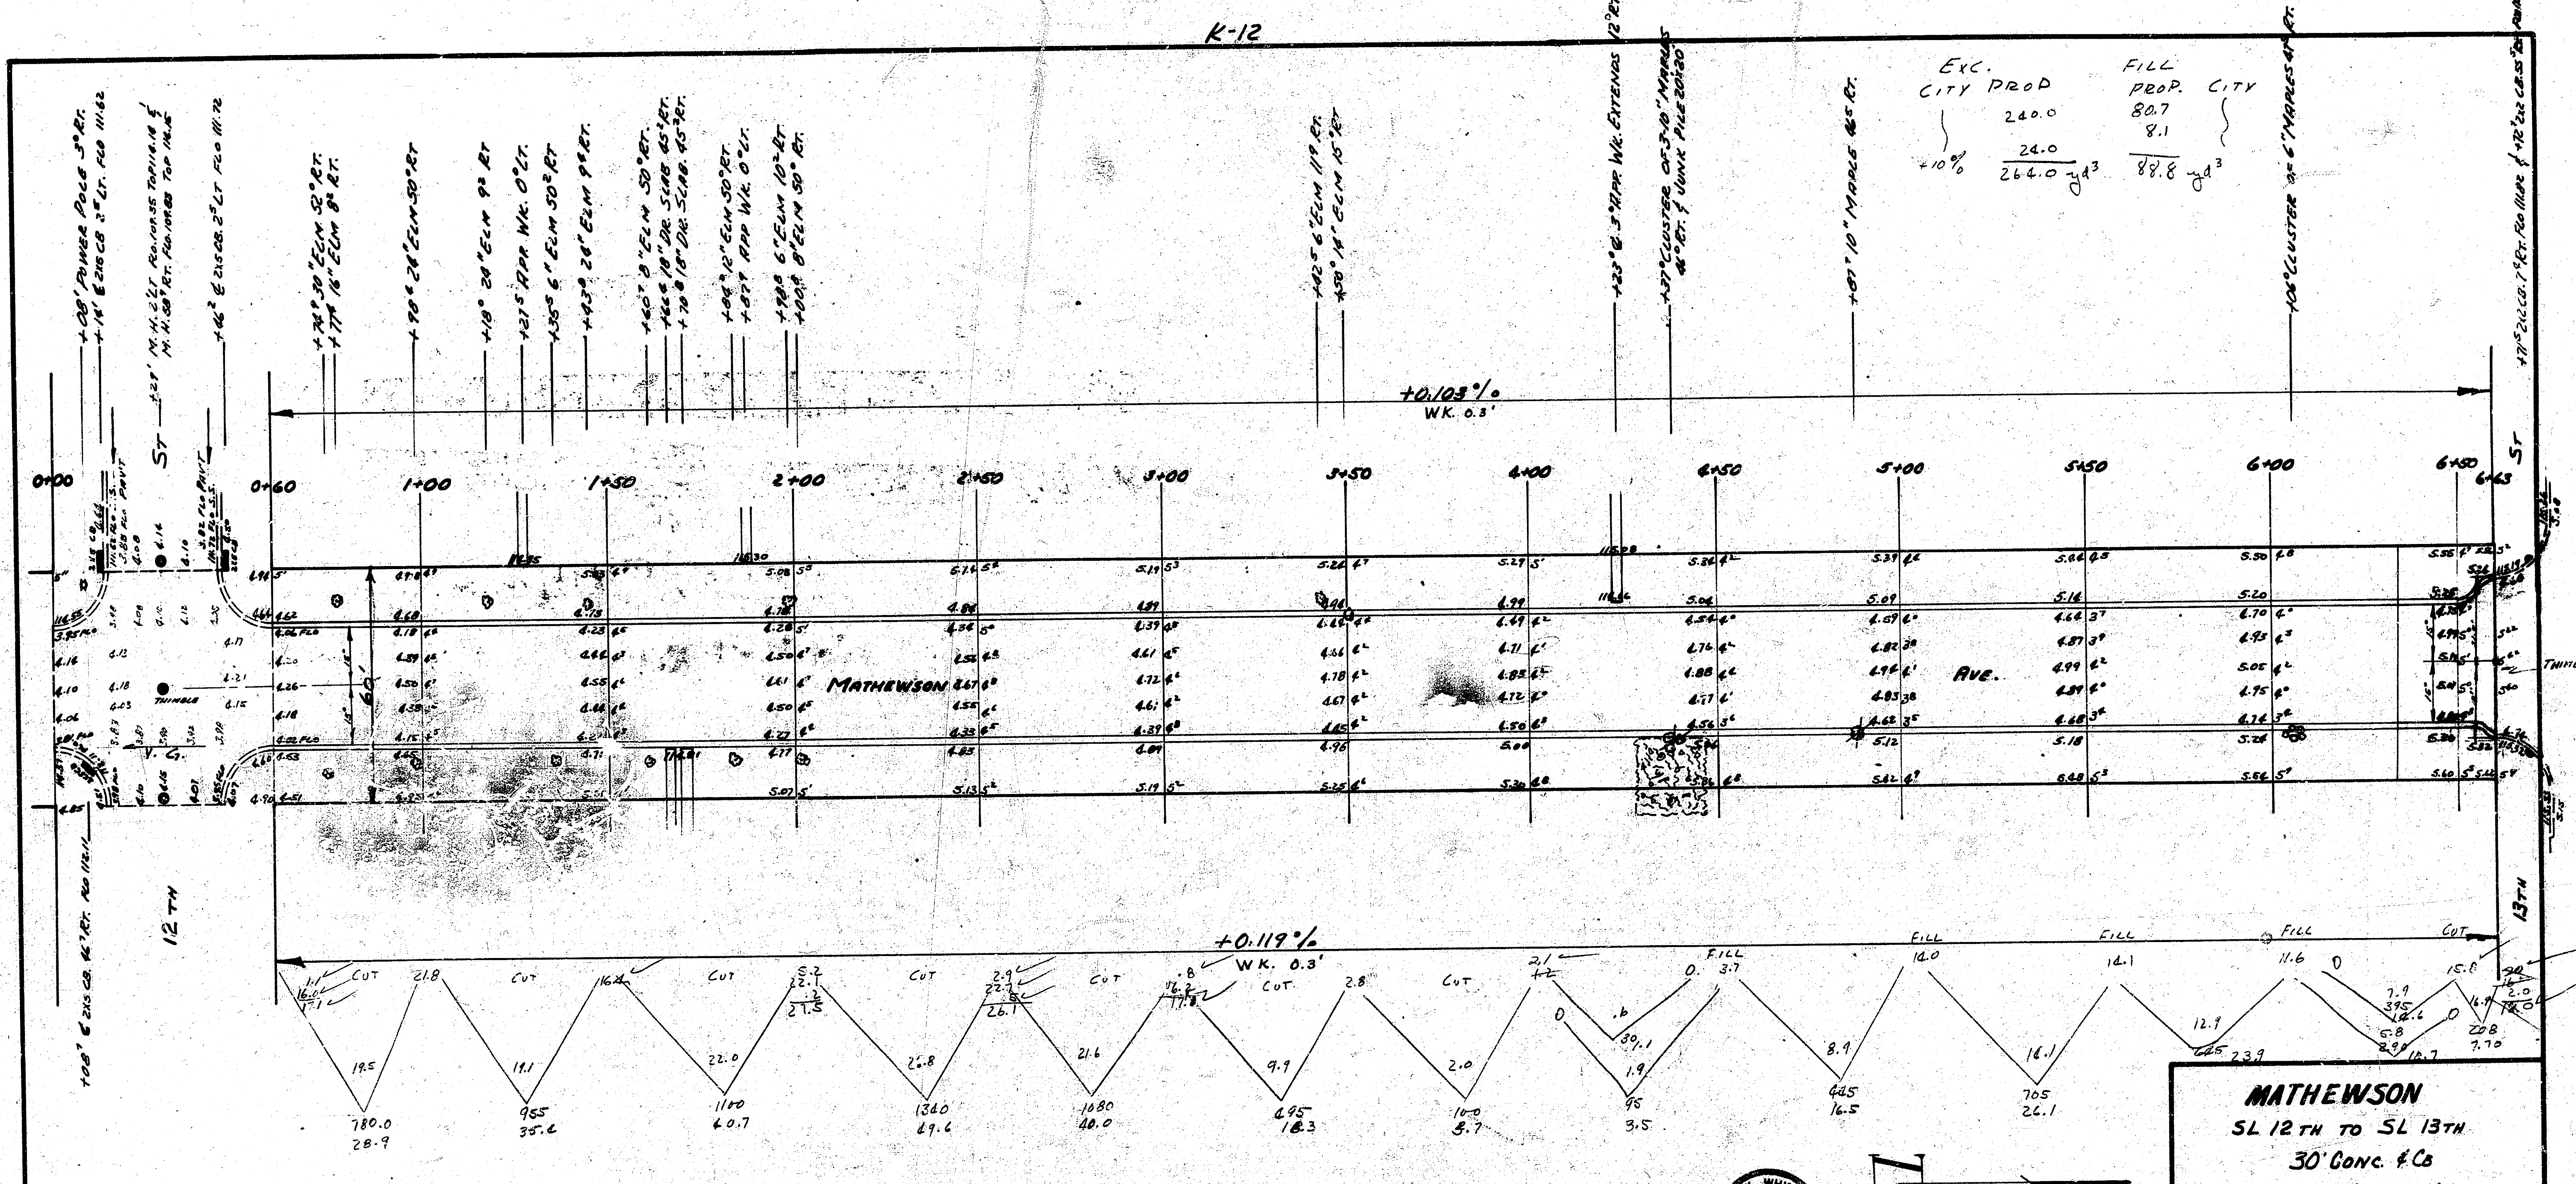
K-12
0+00
0+60
1+00
1+50
2+00
2+50
3+00
3+50
4+00
4+50
5+00
5+50
6+00
6+50
6+63
+0.103%
WK. 0.3'
+0.119%
WK. 0.3'
MATHEWSON
AVE.
12TH
ST
13TH
ST
THIMBLE
V. G.
CUT
FILL
+08' POWER POLE 3' RT.
+90 6" 26" ELM 30' RT.
+87' 10" MAPLE 45' RT.
+06' CLUSTER OF 6" MAPLES 41' RT.

Exc.
City Prod
240.0
+10% 24.0
264.0 yd³

Fill
Prop. City
80.7
8.1
88.8 yd³

B.M. 115.02 "M" IN MIXED CONC. CO. CTR. OF WK. S. OF R, S.W. COR. 12TH & MATHEWSON
NOTE: STATIONING ON W. R.

L. K. WHITE
55

MATHEWSON
SL 12TH TO SL 13TH
30' CONC. & CB
CITY OF WICHITA KANSAS
LK WHITE CITY ENGINEER
JAN 1952 PROJ. NO. C11-273

4 15 9 (58)