B.M. 112.54 "G" in Globe, top E. cb. McComas & N.L. Irving
B.M. 115.22 Spike in pp. 1.8' pole S. of Irving on W.S. McComas
B.M. 110.98 "G" in Globe, top W. cb. McComas & 14 S. of N.L. Harry

N

+0.10 54.7'
Walk Grade 0.3'

0+00 0+50 1+00 1+50 2+00 2+50 3+00 3+50 4+00 4+50 5+00 5+50 6+00 6+50

STREET

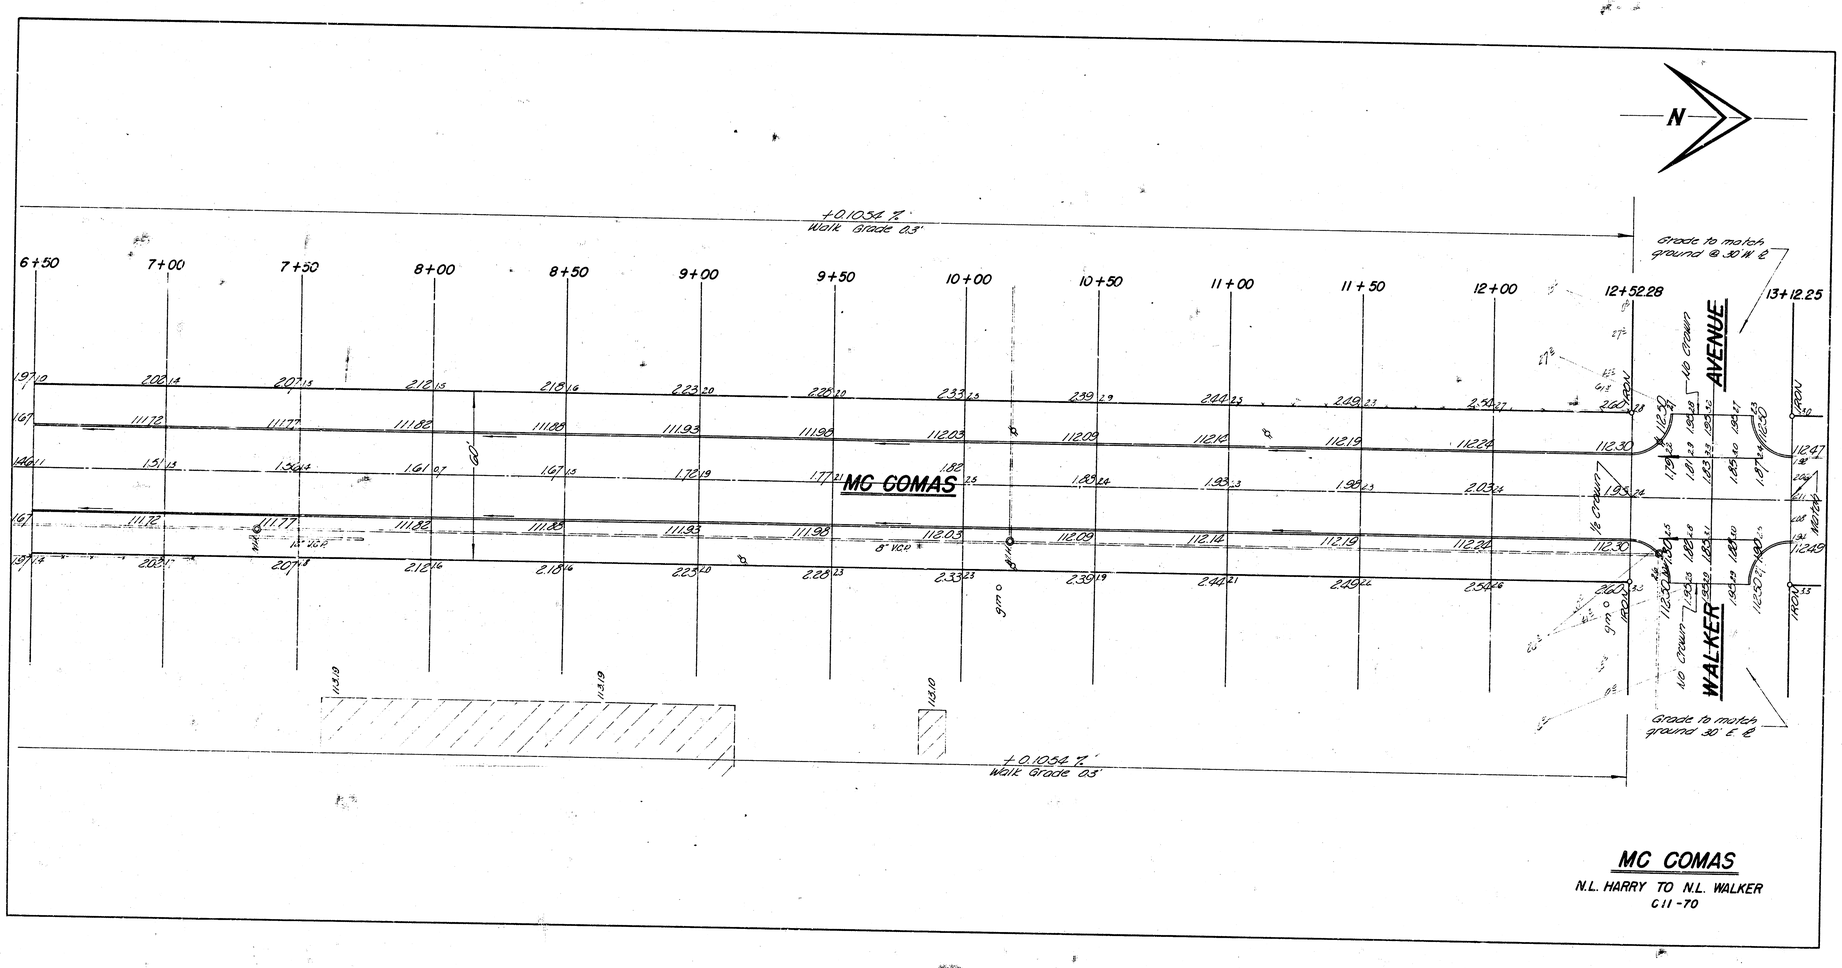
HARRY

MC COMAS

EXCAVATION		COMP FILL	
PROP	CITY	PROP	CITY
499.6	151.4	93.6	
50.0	15.1	9.6	
549.6	166.5	103.2	------

Use #4 bars, 3' long on 2'6" ctr.
DETAIL OF MASTIC JOINT

MC COMAS
N.L. HARRY TO N.L. WALKER
30' CONC. & CB.
CITY OF WICHITA, KANSAS
B. E. SMITH CITY ENGINEER
DATE: APRIL 1962 PROJ. C11-70


N
+0.10.54 %
Walk Grade 0.3'
6+50
7+00
7+50
8+00
8+50
9+00
9+50
10+00
10+50
11+00
11+50
12+00
12+52.28
13+12.25
Grade to match ground @ 30' W
Grade to match ground 30' E
MC COMAS
WALKER AVENUE
+0.10.54 %
Walk Grade 0.5'
MC COMAS
N.L. HARRY TO N.L. WALKER
C11-70