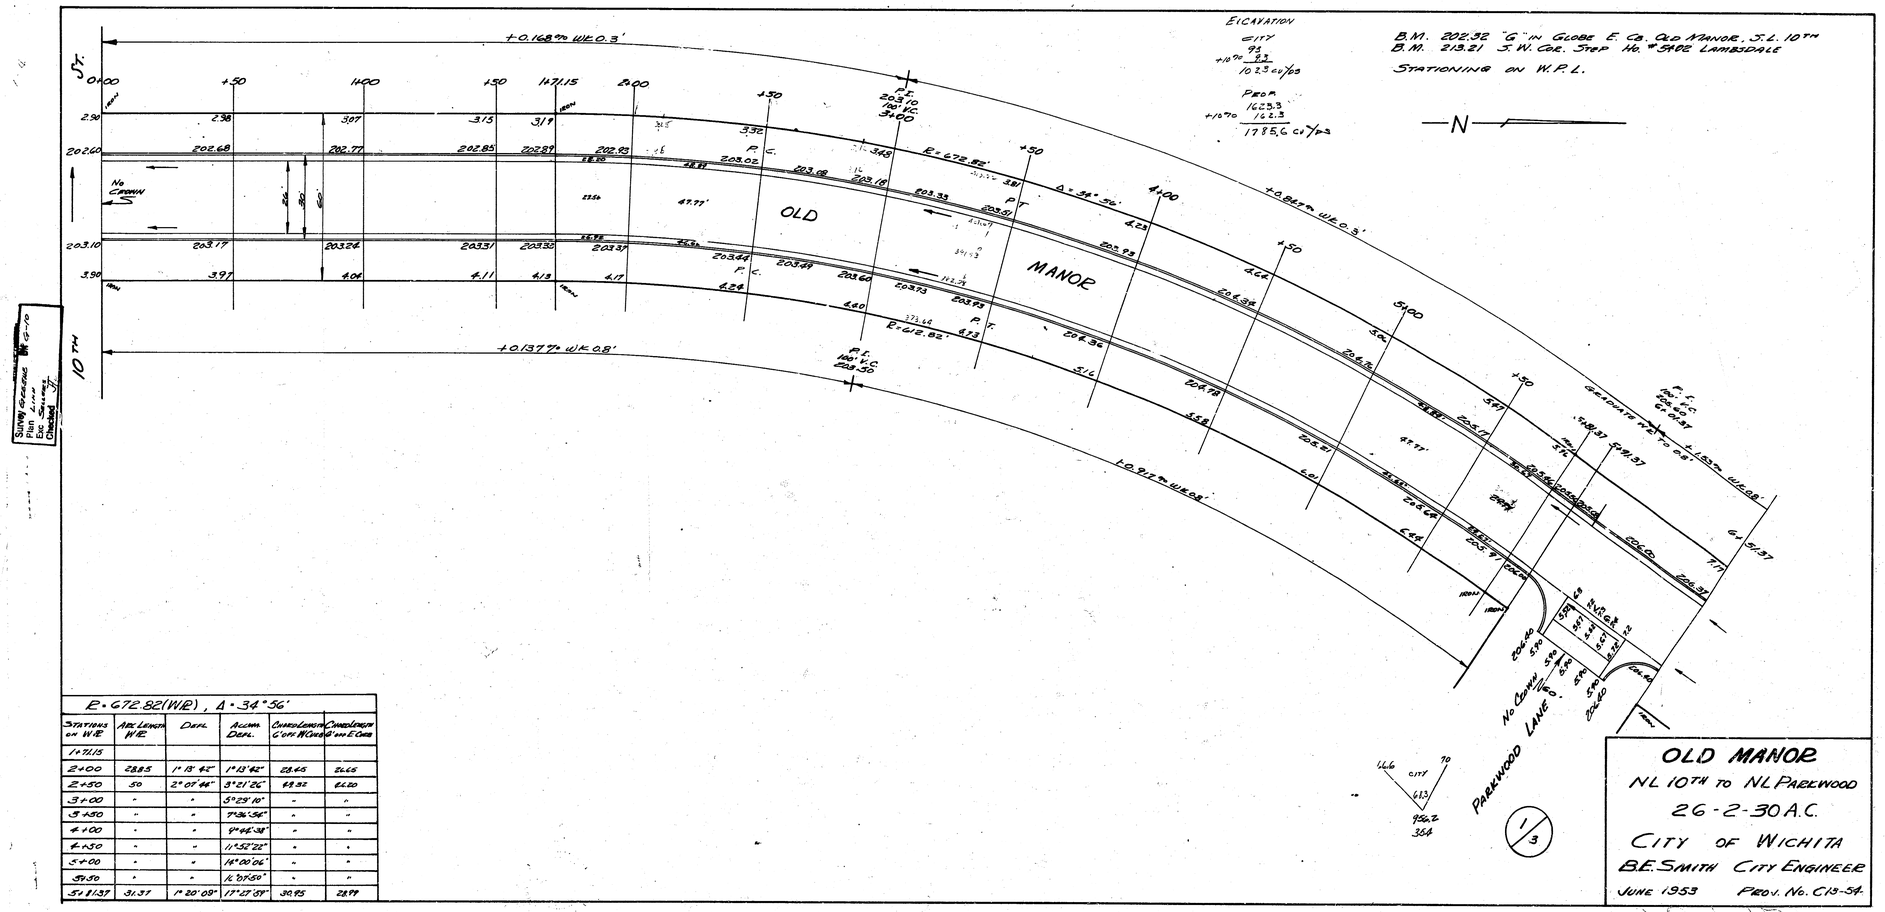


Survey Record Map C-10
Plan Sheet
Exc. Survey
Checked

R = 672.82 (W/E), Δ = 34° 56'

Stations on W/E	Arc Length W/E	Defl.	Accum. Defl.	Chord Length C off W Curve	Chord Length C off E Curve
1+71.15					
2+00	28.85	1° 13' 42"	1° 13' 42"	28.85	28.85
2+50	50	2° 07' 44"	3° 21' 26"	49.97	49.98
3+00	"	"	5° 29' 10"	"	"
3+50	"	"	7° 36' 54"	"	"
4+00	"	"	9° 44' 38"	"	"
4+50	"	"	11° 52' 22"	"	"
5+00	"	"	14° 00' 06"	"	"
5+50	"	"	16° 07' 50"	"	"
5+81.37	31.37	1° 20' 09"	17° 27' 59"	30.95	28.99