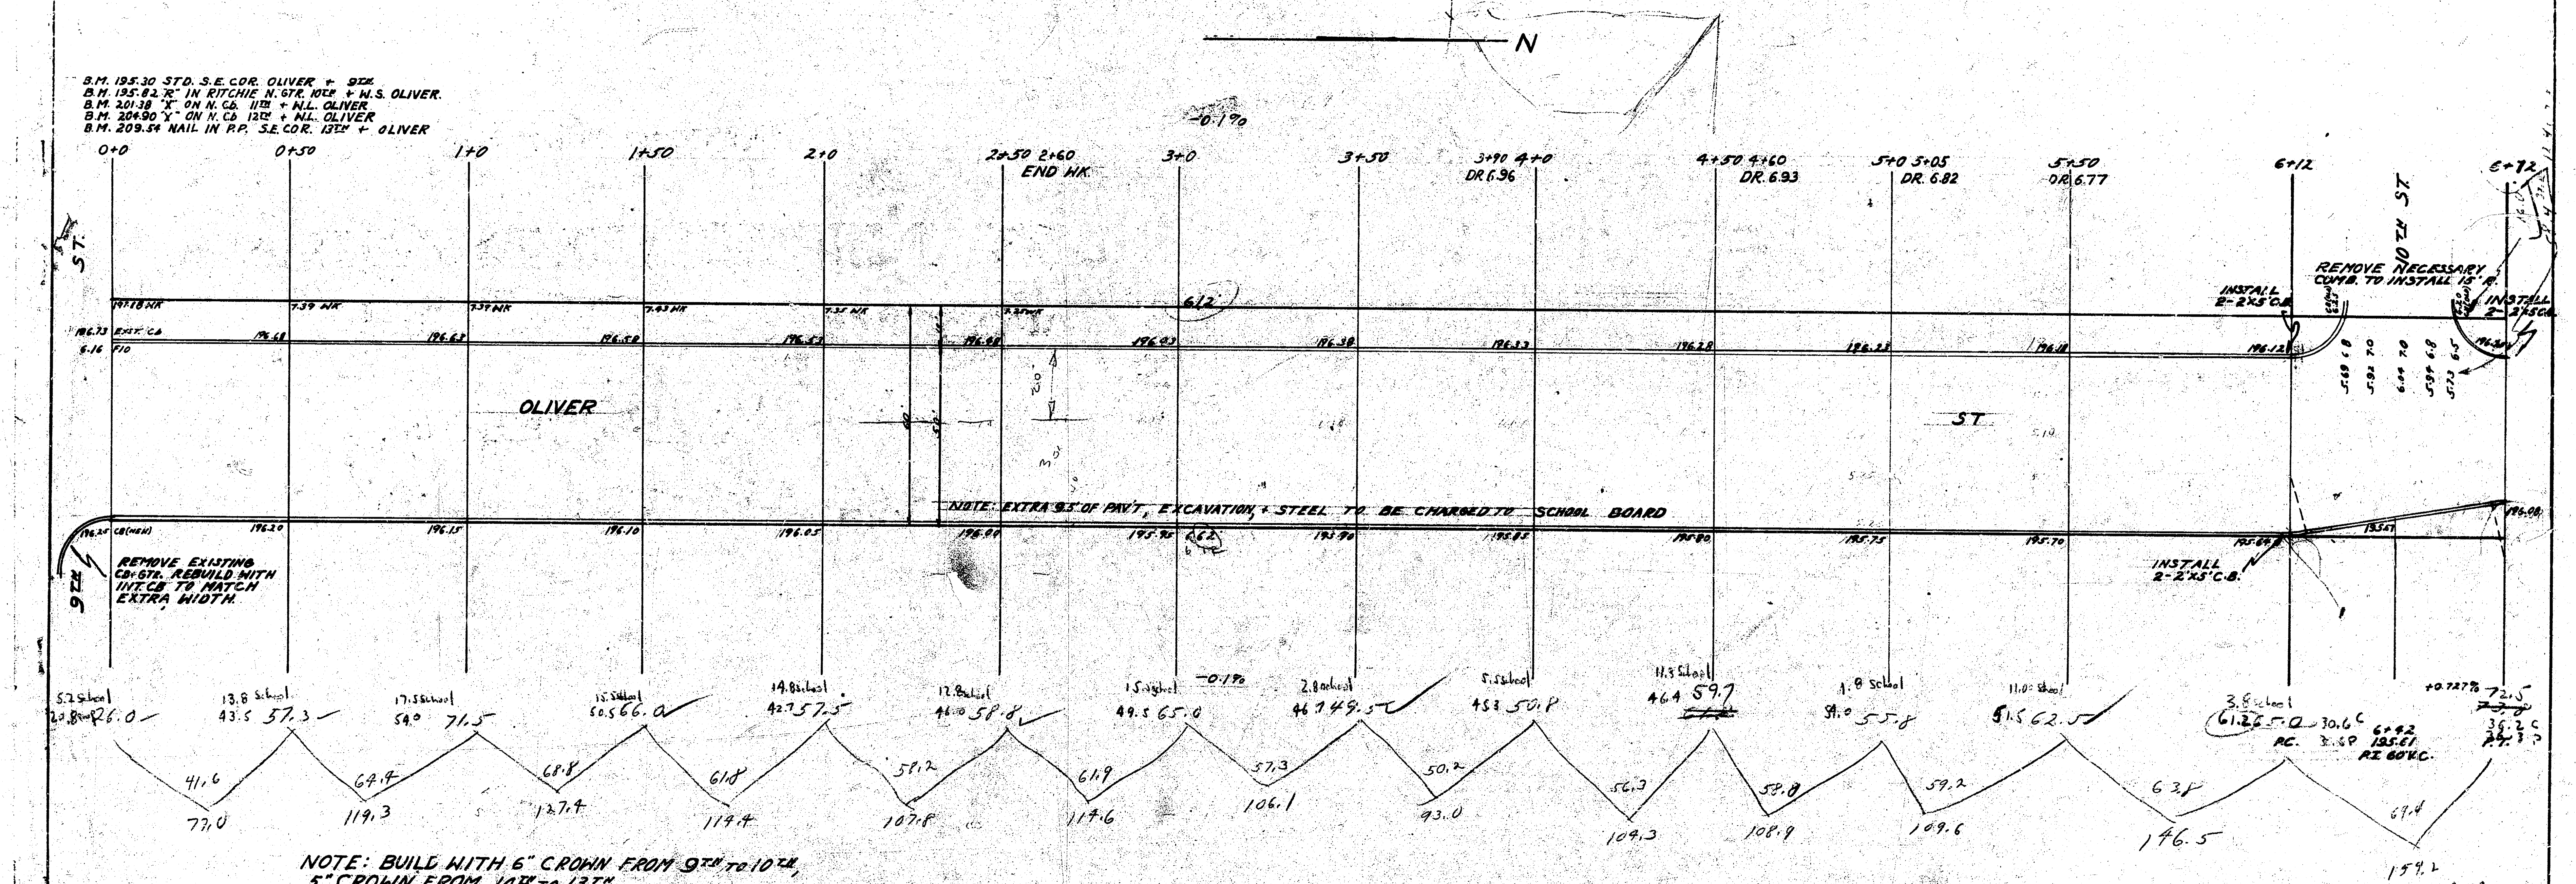

NOTE: BUILD WITH 6" CROWN FROM 9TH TO 10TH,
5" CROWN FROM 10TH TO 13TH

~~15.4~~ school	~~23.9~~ school	~~25.5~~ school	22.9 school	21.6 school	22.9 school	21.2 school	18.6 school	20.9 school	21.8 school	21.9 school	29.3 school
61.6 prop	95.4 prop	101.9 prop	91.5 prop	86.2 prop	91.7 prop	84.9 prop	74.4 prop	83.4 prop	87.1 prop	87.7 prop	117.2 prop

10 corner

TOTALS

school	property	city
292.5	1254.1	98.5
	1173.2	82.2
	1194.3	80.0
	1574.4	
292.5	5196.0	260.7

5196.0
260.7
292.5
5749.2
-594.9
5174.3

school	prop	city
15.4	61.6	77.1
23.9	95.4	12.4
25.5	101.9	89.5
22.9	91.5	+10% 9.0
21.6	86.2	98.5
22.9	91.7	
21.2	84.9	
18.6	74.4	
20.9	83.4	
21.8	87.1	
21.9	87.7	
29.3	117.2	
	77.1	
265.9	1140.1	
+10% 26.6	+10% 114.0	
292.5	1254.1	

Note to estimator:
See me for steel pattern
LKW

1
4

OLIVER AVE
N.L. 9TH TO S.L. 13TH ST.
40' CONC. + CB
CITY OF WICHITA, KANS.
L.K. WHITE - CITY ENGINEER
1947

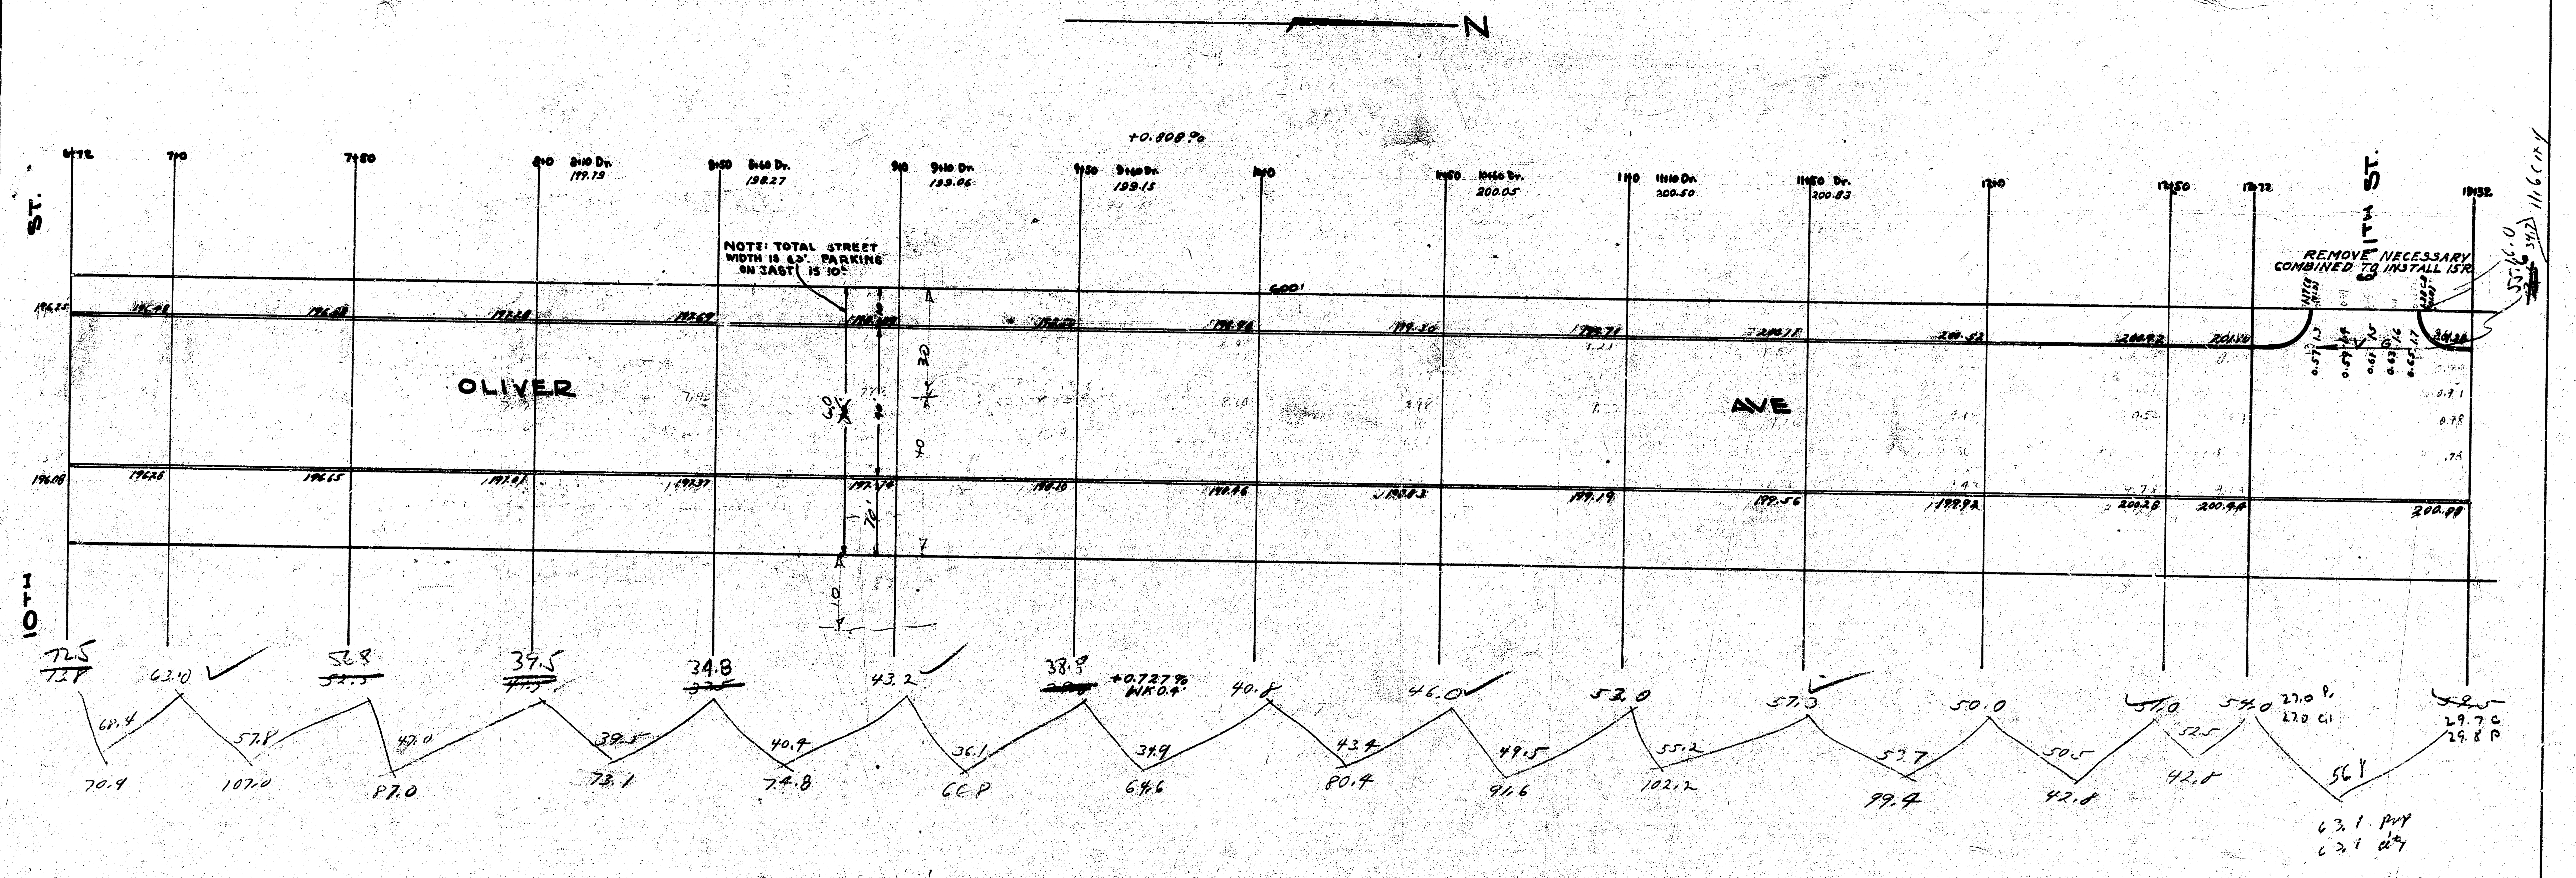

2/4

prop	city
70.4	63.1
107.0	11.6
87.0	74.7
73.1	+10% 7.5
74.8	82.2
66.8	
64.6	
80.4	
91.6	
102.2	
99.4	
42.8	
42.8	
63.1	
1066.5	
+10% 106.7	
1173.2	

20 drive.

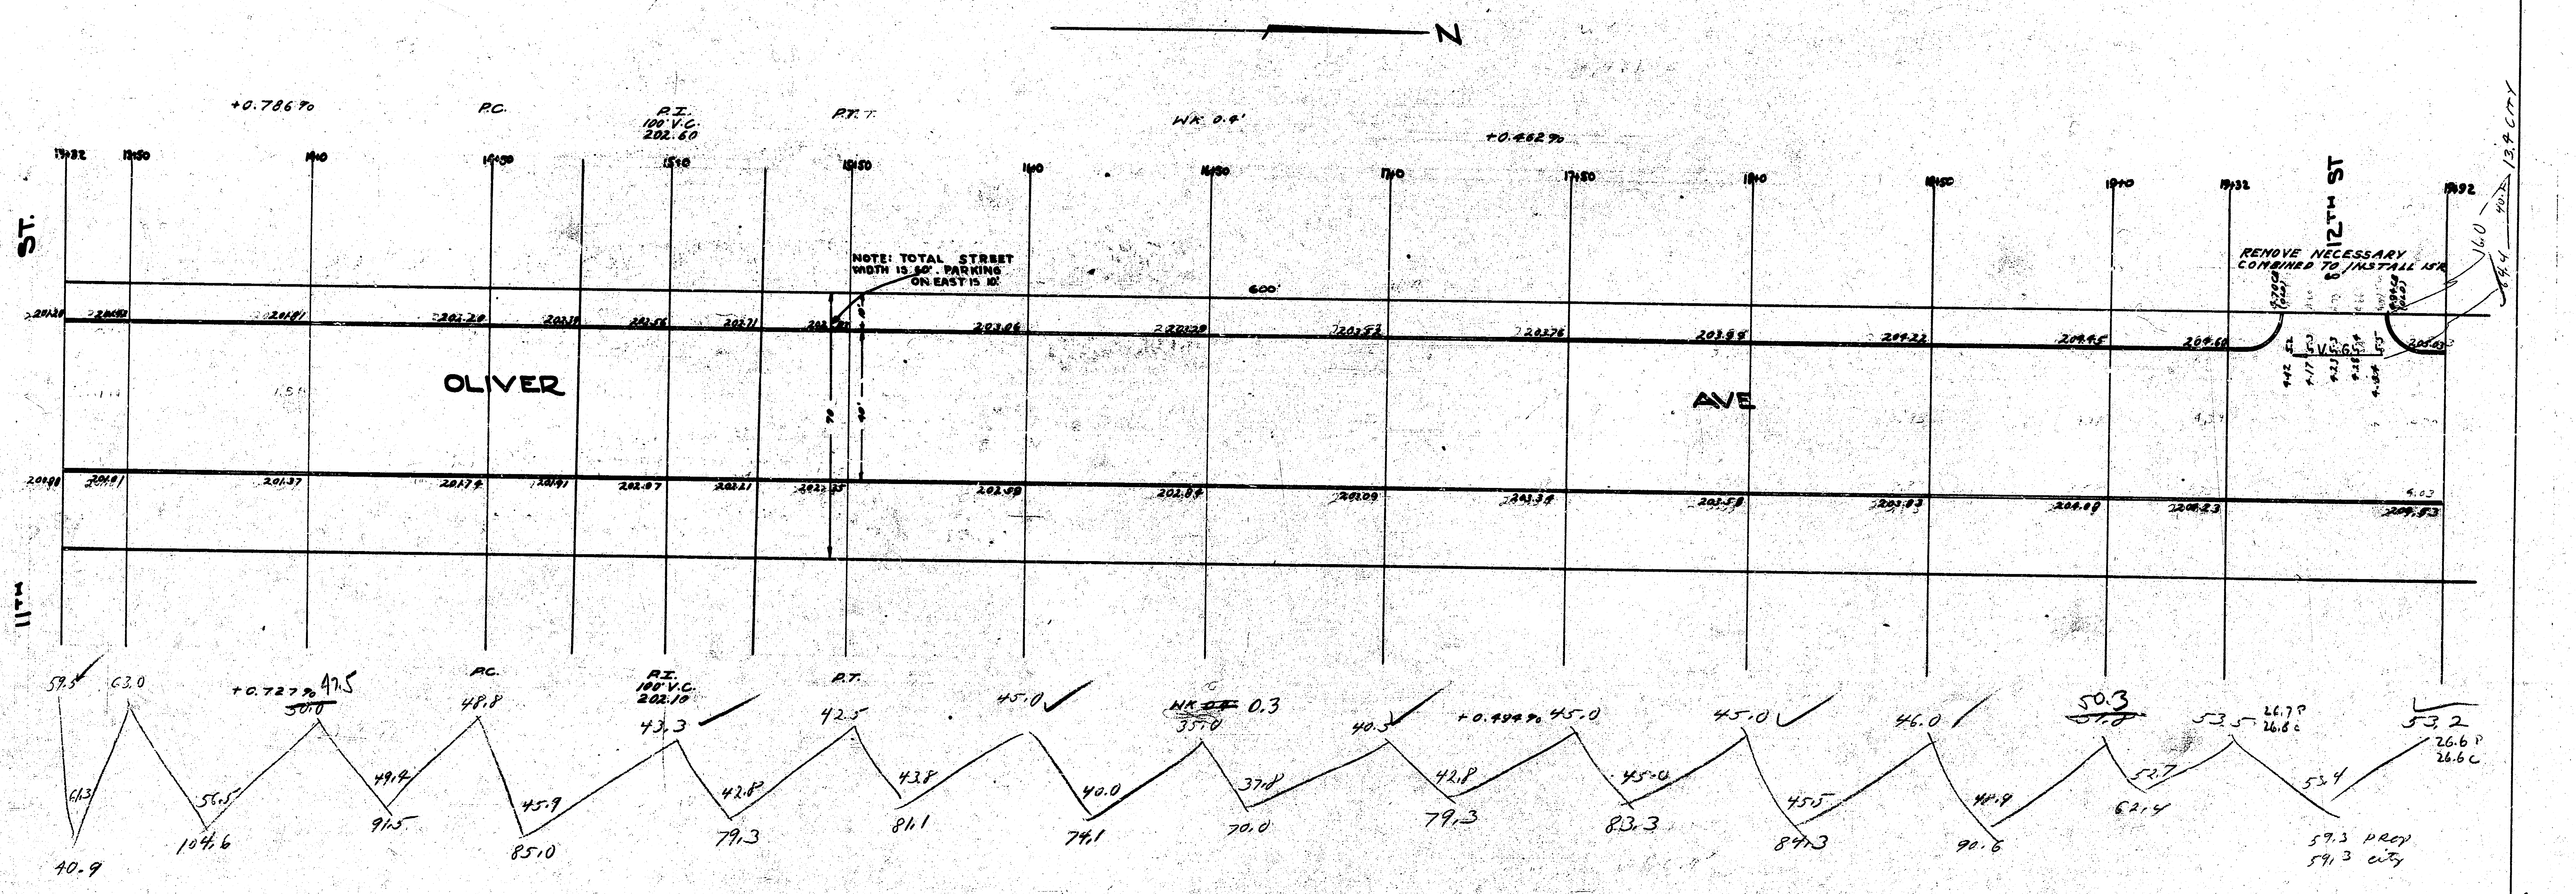

Prop	city
40.9	59.3
104.6	13.4
91.5	72.7
85.0	+1070 7.3
79.3	80.0
81.1	
74.1	
70.0	
79.3	
83.3	
84.3	
90.6	
62.4	
59.3	
1085.1	
+1070 108.6	
1194.3	

3
4

2.0 line.

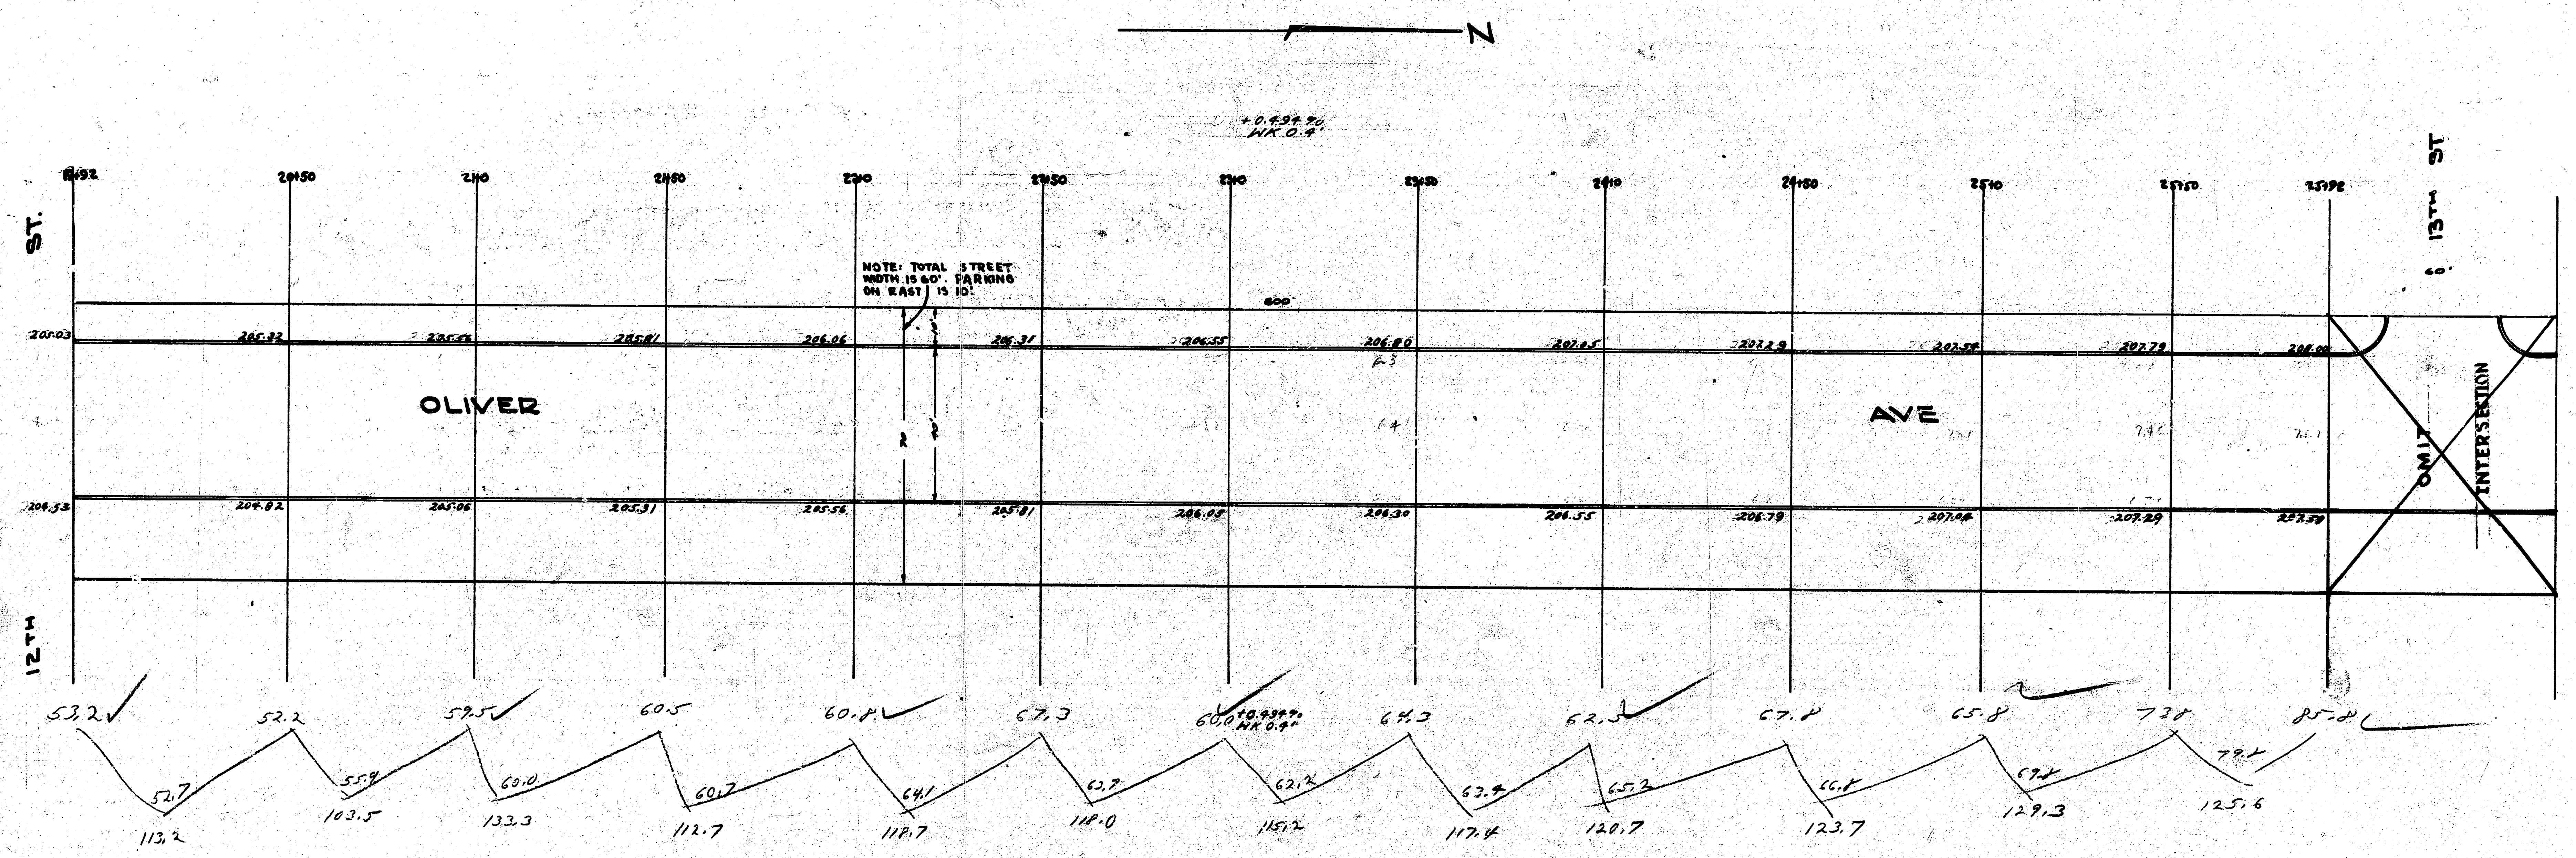

Prop

113.2
103.5
133.3
112.7
118.7
118.0
115.2
117.4
120.7
123.7
129.3
125.6

1431.3
+10% 143.1
1574.4

4/4

20 dia.

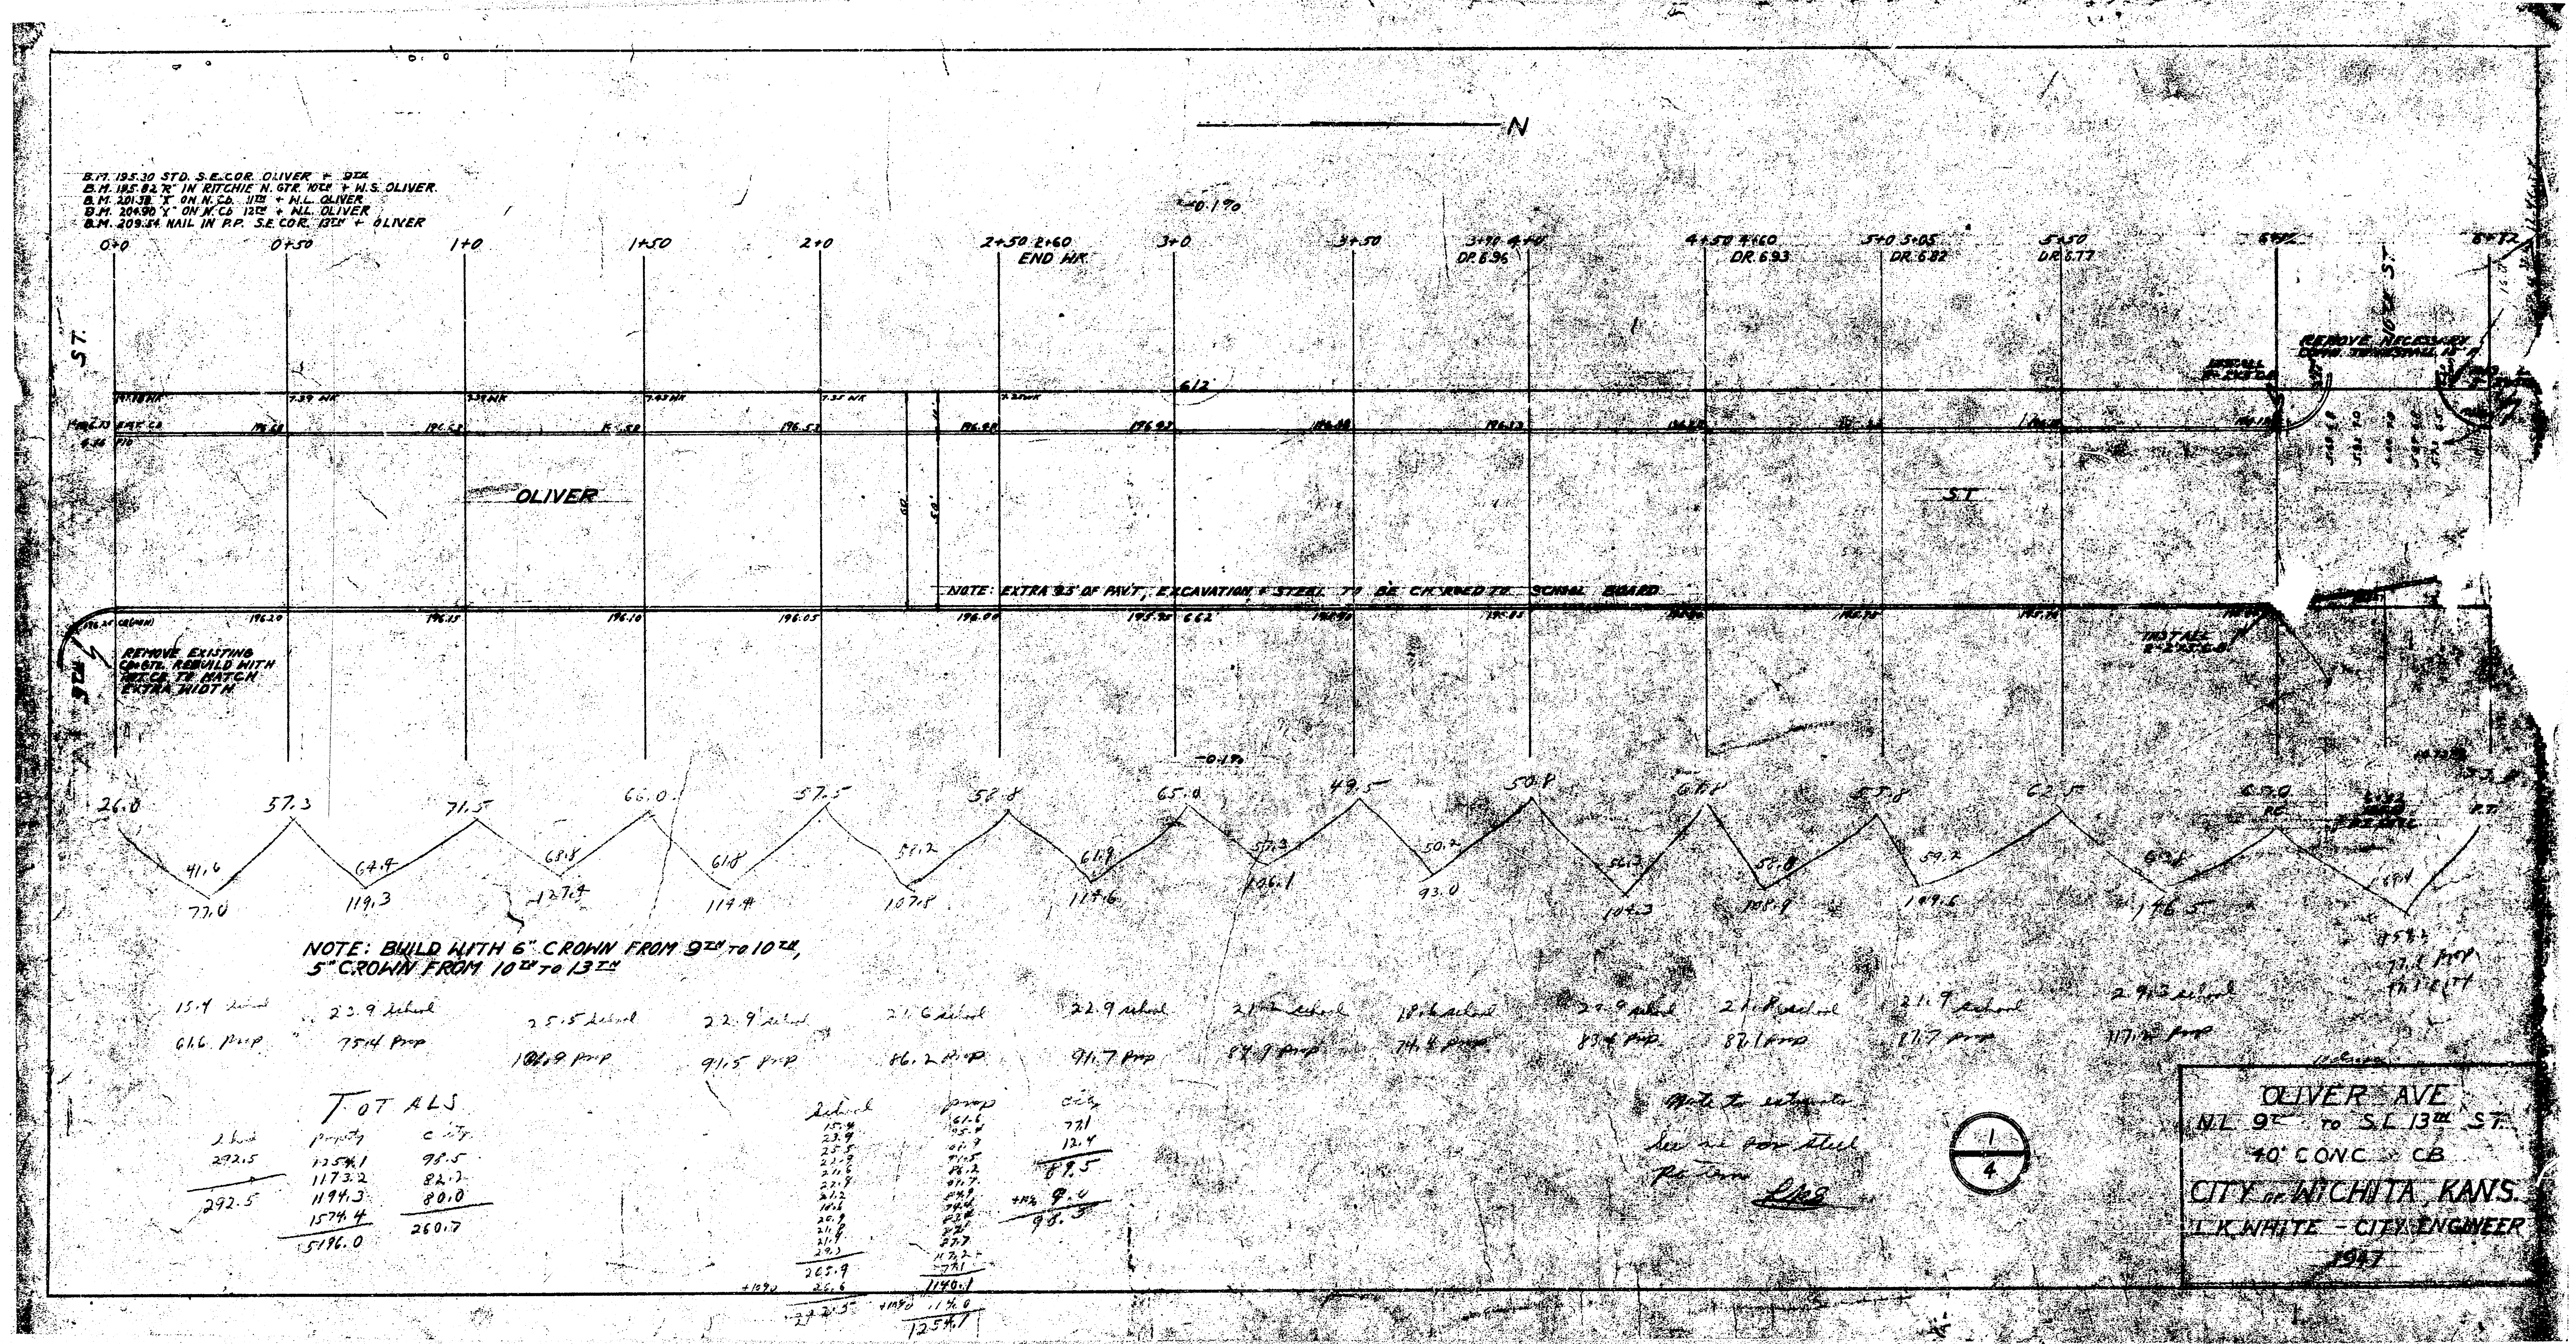
N
B.M. 195.30 STD. S.E. COR. OLIVER + 9TH
B.M. 195.82 "R" IN RITCHIE N. GTR. 10TH + W.S. OLIVER.
B.M. 201.38 "X" ON N. Cb. 11TH + W.L. OLIVER
B.M. 204.90 "X" ON N. Cb 12TH + W.L. OLIVER
B.M. 209.54 NAIL IN P.P. S.E. COR. 13TH + OLIVER
0+0
0+50
1+0
1+50
2+0
2+50 2+60
END WK.
3+0
3+50
3+90 4+0
DR. 6.96
4+50 4+60
DR. 6.93
5+0 5+05
DR. 6.82
5+50
DR. 6.77
-0.1%
ST.
OLIVER
ST
NOTE: EXTRA 35' OF PAVT., EXCAVATION + STEEL TO BE CHARGED TO SCHOOL BOARD
REMOVE EXISTING CURB, REBUILD WITH RAD. TO MATCH EXTRA WIDTH
REMOVE NECESSARY
26.0
57.3
71.5
66.0
57.5
58.8
65.0
49.5
50.8
41.6
64.4
68.8
61.8
51.2
61.9
57.3
50.2
77.0
119.3
127.4
114.4
107.8
114.6
106.1
93.0
104.3
108.9
109.6
116.5
NOTE: BUILD WITH 6" CROWN FROM 9TH TO 10TH, 5" CROWN FROM 10TH TO 13TH
15.4 school
61.6 prop
23.9 school
75.4 prop
25.5 school
101.9 prop
22.9 school
91.5 prop
21.6 school
86.2 prop
22.9 school
91.7 prop
21.2 school
84.9 prop
18.6 school
74.4 prop
20.9 school
83.6 prop
21.8 school
87.1 prop
21.9 school
87.7 prop
29.3 school
117.2 prop
77.1 prop
77.1 City
TOTALS
School
292.5
292.5
property
1254.1
1173.2
1194.3
1574.4
5196.0
City
98.5
82.2
80.0
260.7
school
15.4
23.9
25.5
22.9
21.6
22.9
21.2
18.6
20.9
21.8
21.9
29.3
265.9
+10%
26.6
292.5
prop
61.6
95.4
101.9
91.5
86.2
91.7
84.9
74.4
83.6
87.1
87.7
117.2
77.1
1140.1
+10%
114.0
1254.1
City
77.1
12.4
89.5
+10% 9.0
98.5
Note to estimator
See me for steel
Pattern
1
4
OLIVER AVE
N.L. 9TH to S.L. 13TH ST.
40' CONC. C.B.
CITY of WICHITA, KANS.
I.K. WHITE - CITY ENGINEER
1947

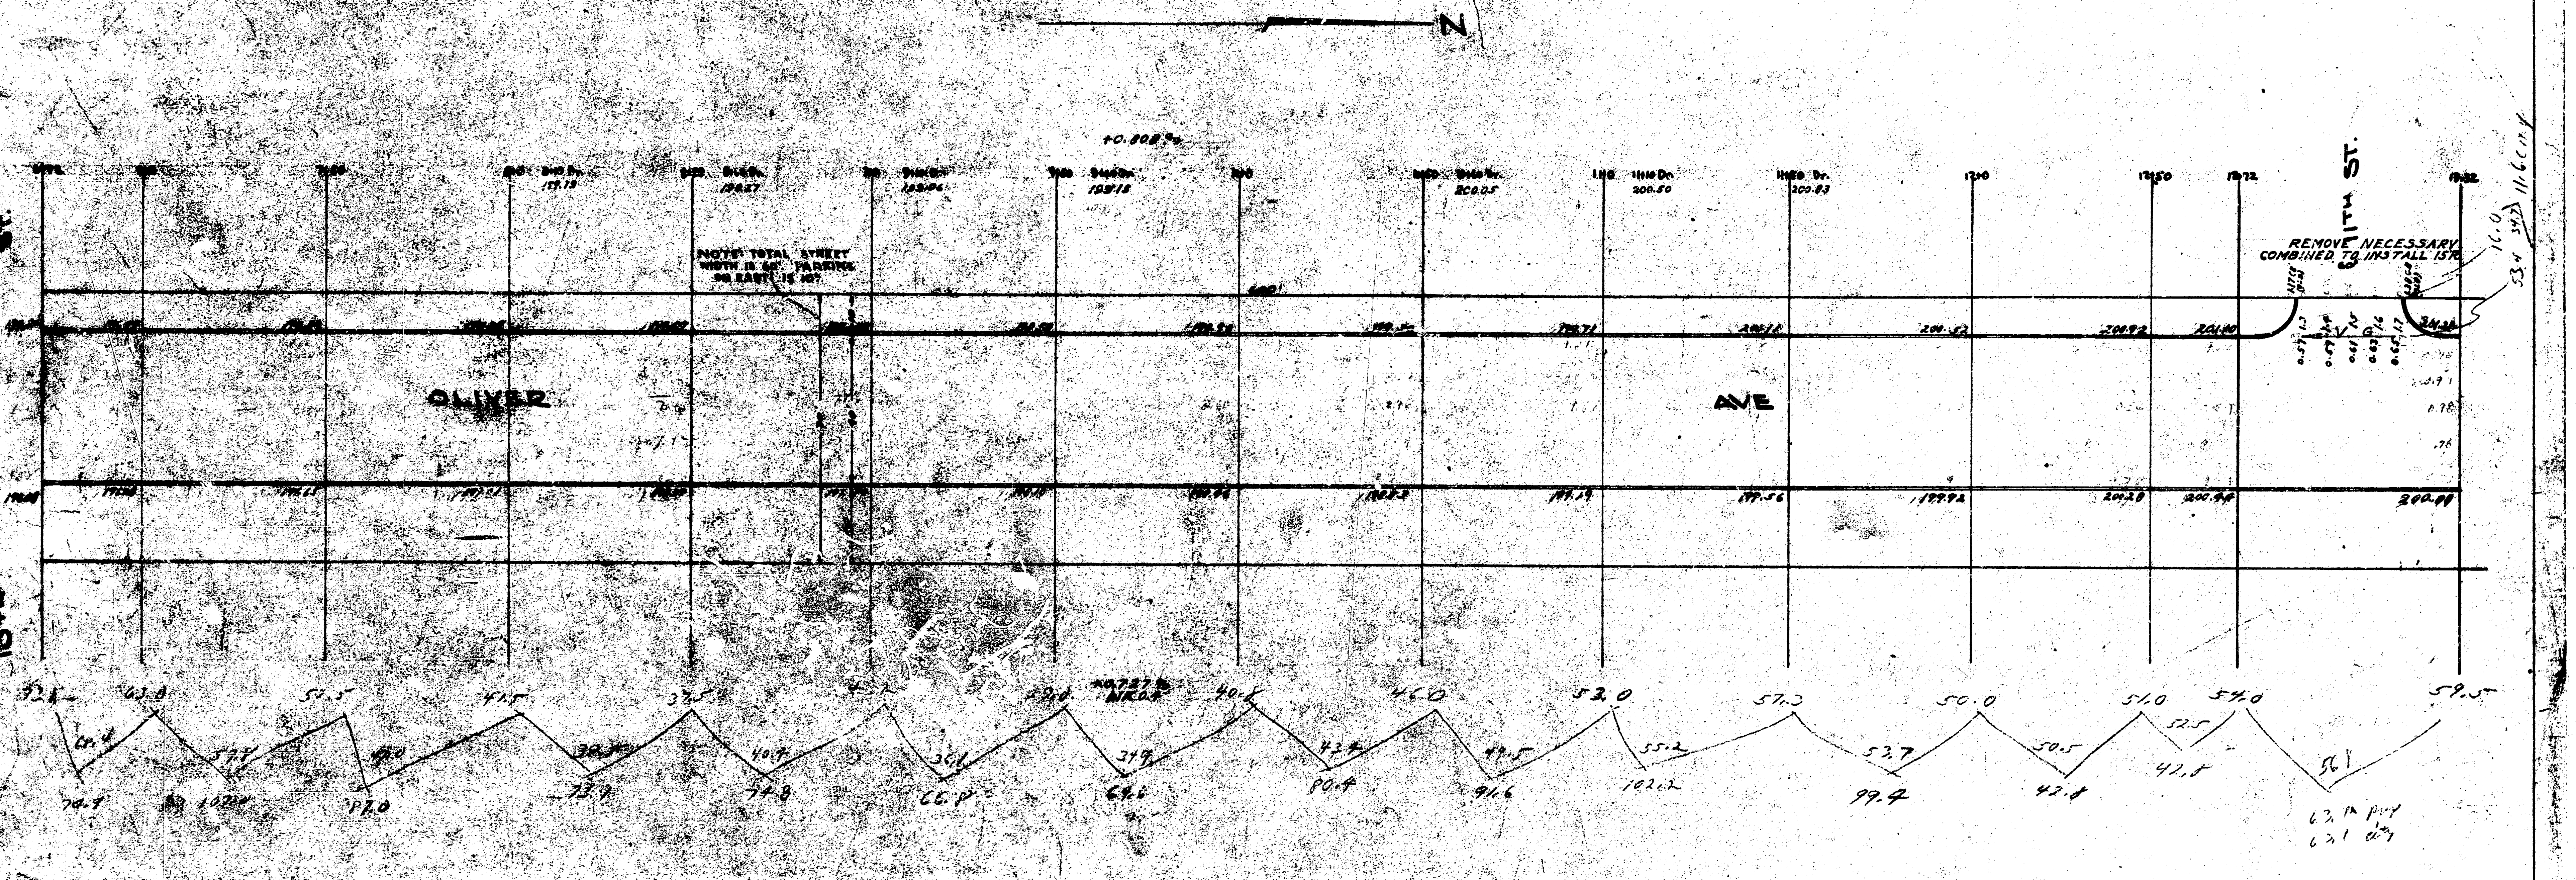

prop
70.4
107.0
87.0
73.1
74.8
66.8
64.6
80.4
91.6
102.2
99.4
42.8
42.8
63.1
1066.5
+10% 106.7
1173.2

city
63.1
11.6
74.7
+10% 7.5
82.2

2/4

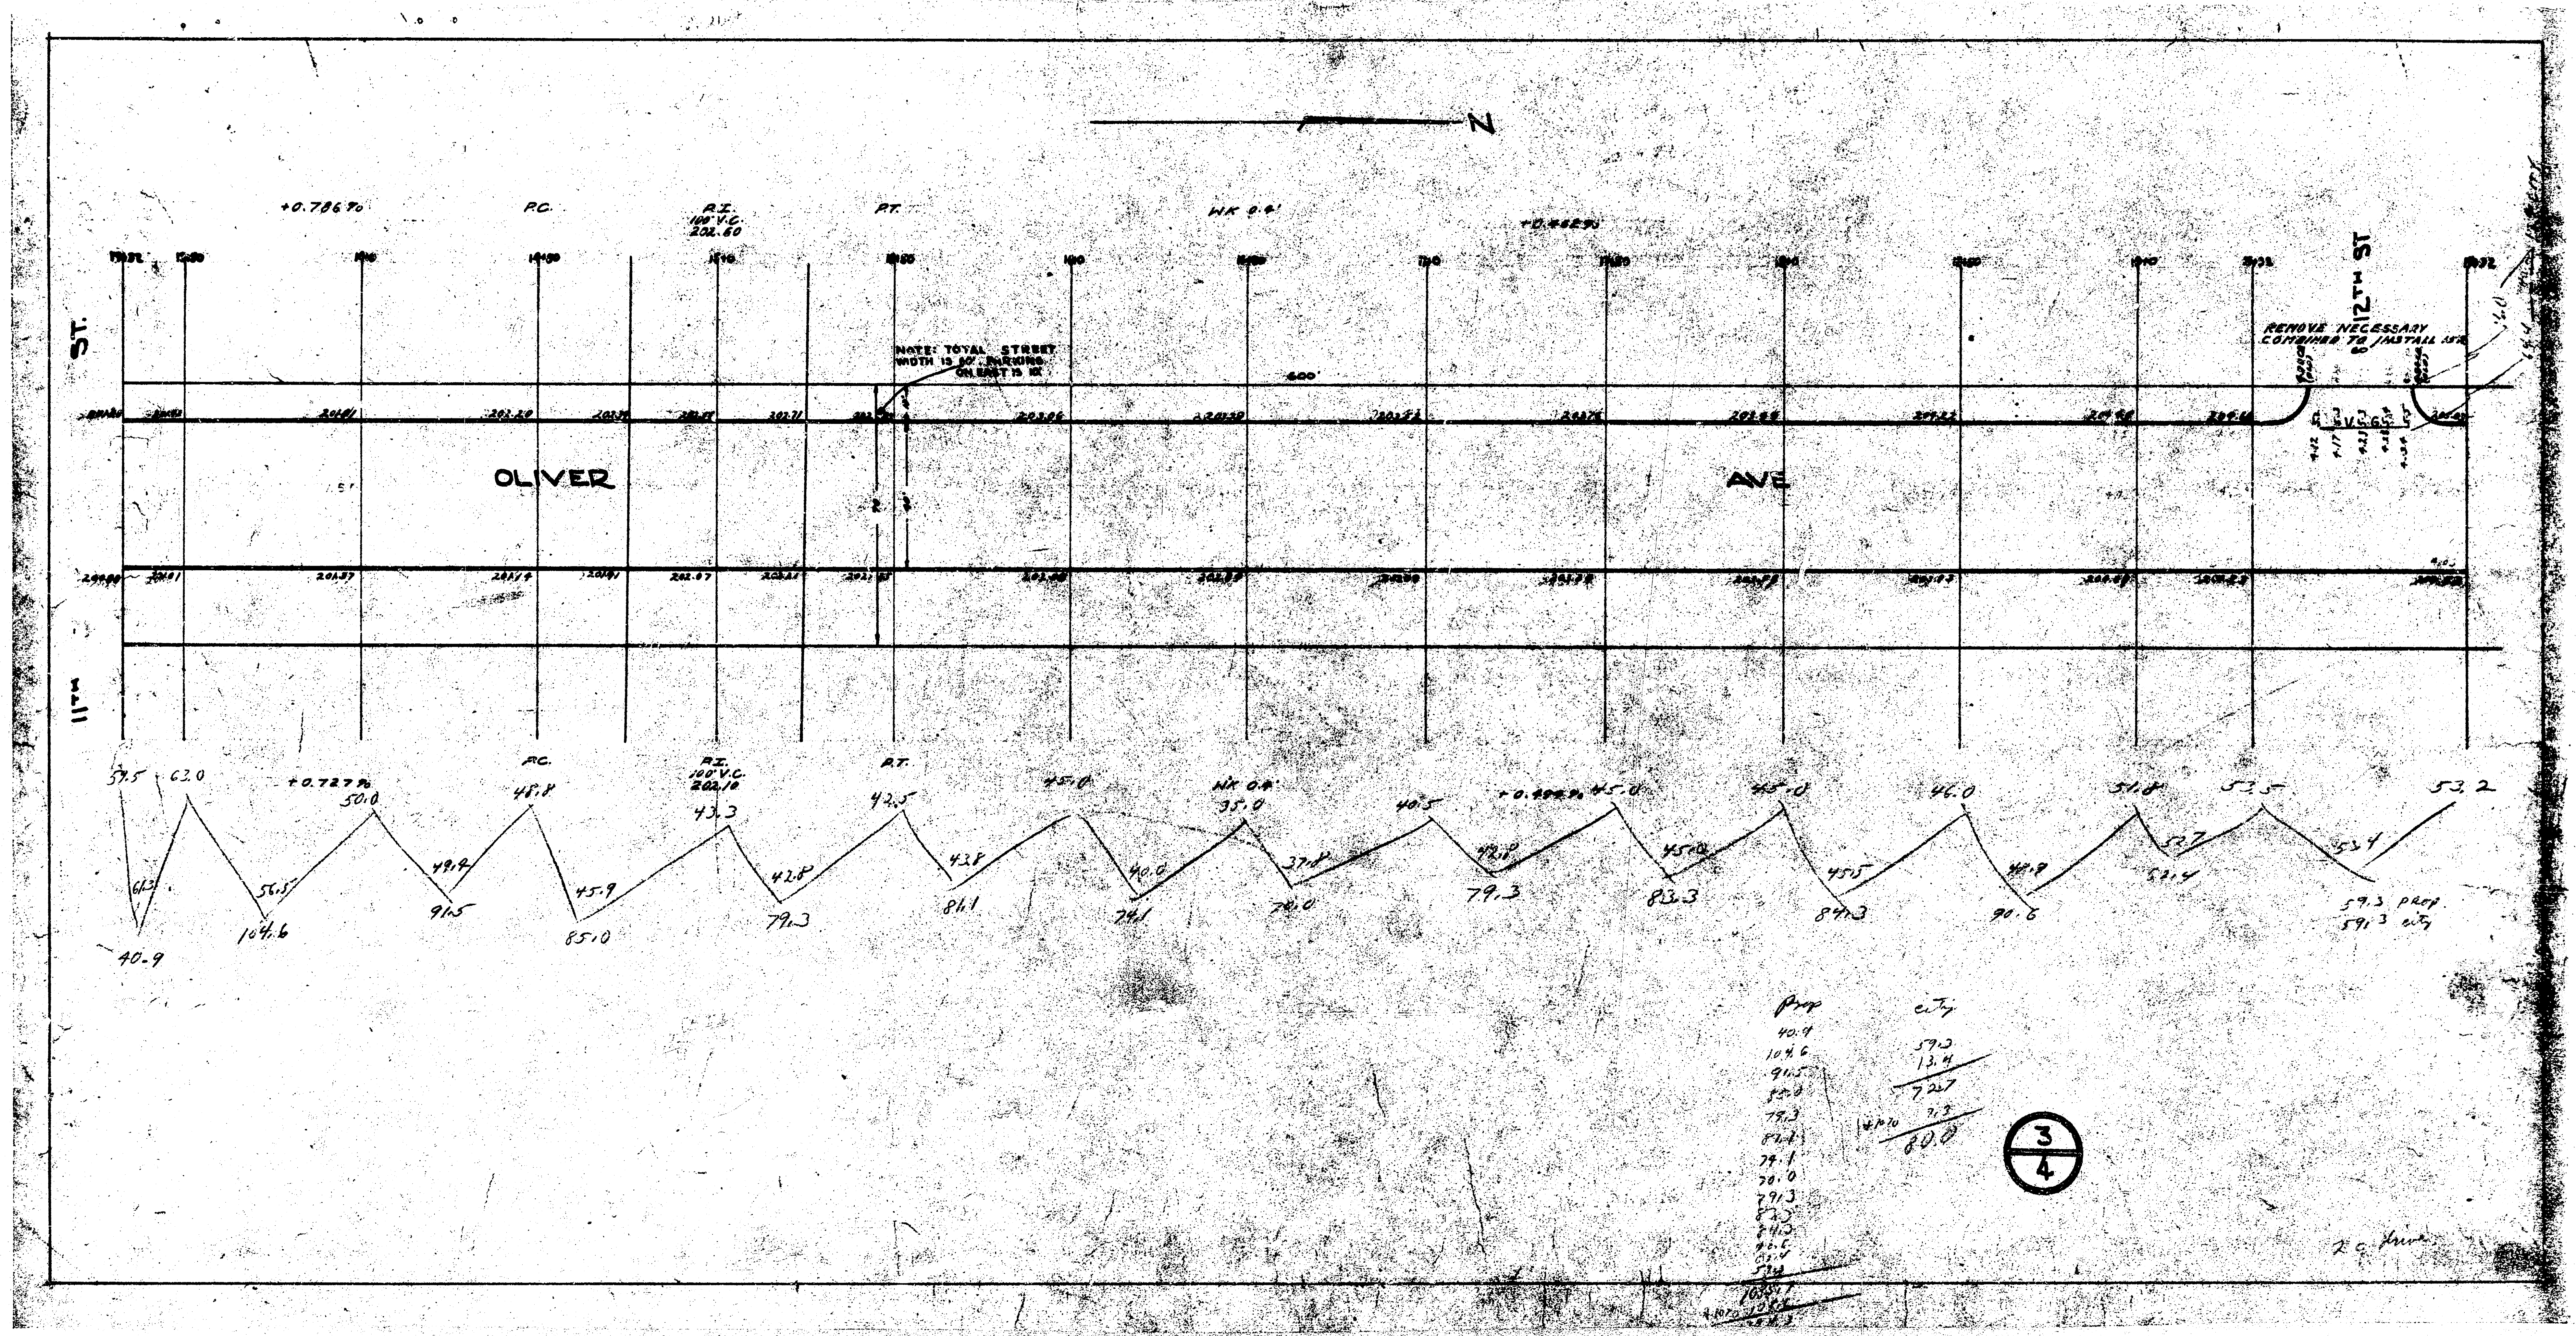N
+0.786%
P.C.
P.I.
100' V.C.
202.60
P.T.
+0.462%
11TH ST.
OLIVER
AVE
NOTE: TOTAL STREET WIDTH IS 60', PARKING ON EAST IS 12'
12TH ST
REMOVE NECESSARY COMBINED TO INSTALL 15"
V.C.
57.5
62.0
+0.727%
50.0
P.C.
48.8
P.I.
100' V.C.
202.10
43.3
P.T.
42.5
45.0
35.0
40.5
+0.406%
45.0
45.0
46.0
51.8
53.5
53.2
40.9
104.6
91.5
85.0
79.3
84.1
74.1
70.0
79.3
83.3
84.3
90.6
59.3 prop
59.3 city
Prop
40.9
104.6
91.5
85.0
79.3
84.1
74.1
70.0
79.3
83.3
84.3
90.6
city
59.3
13.4
72.7
7.3
80.0
3/4

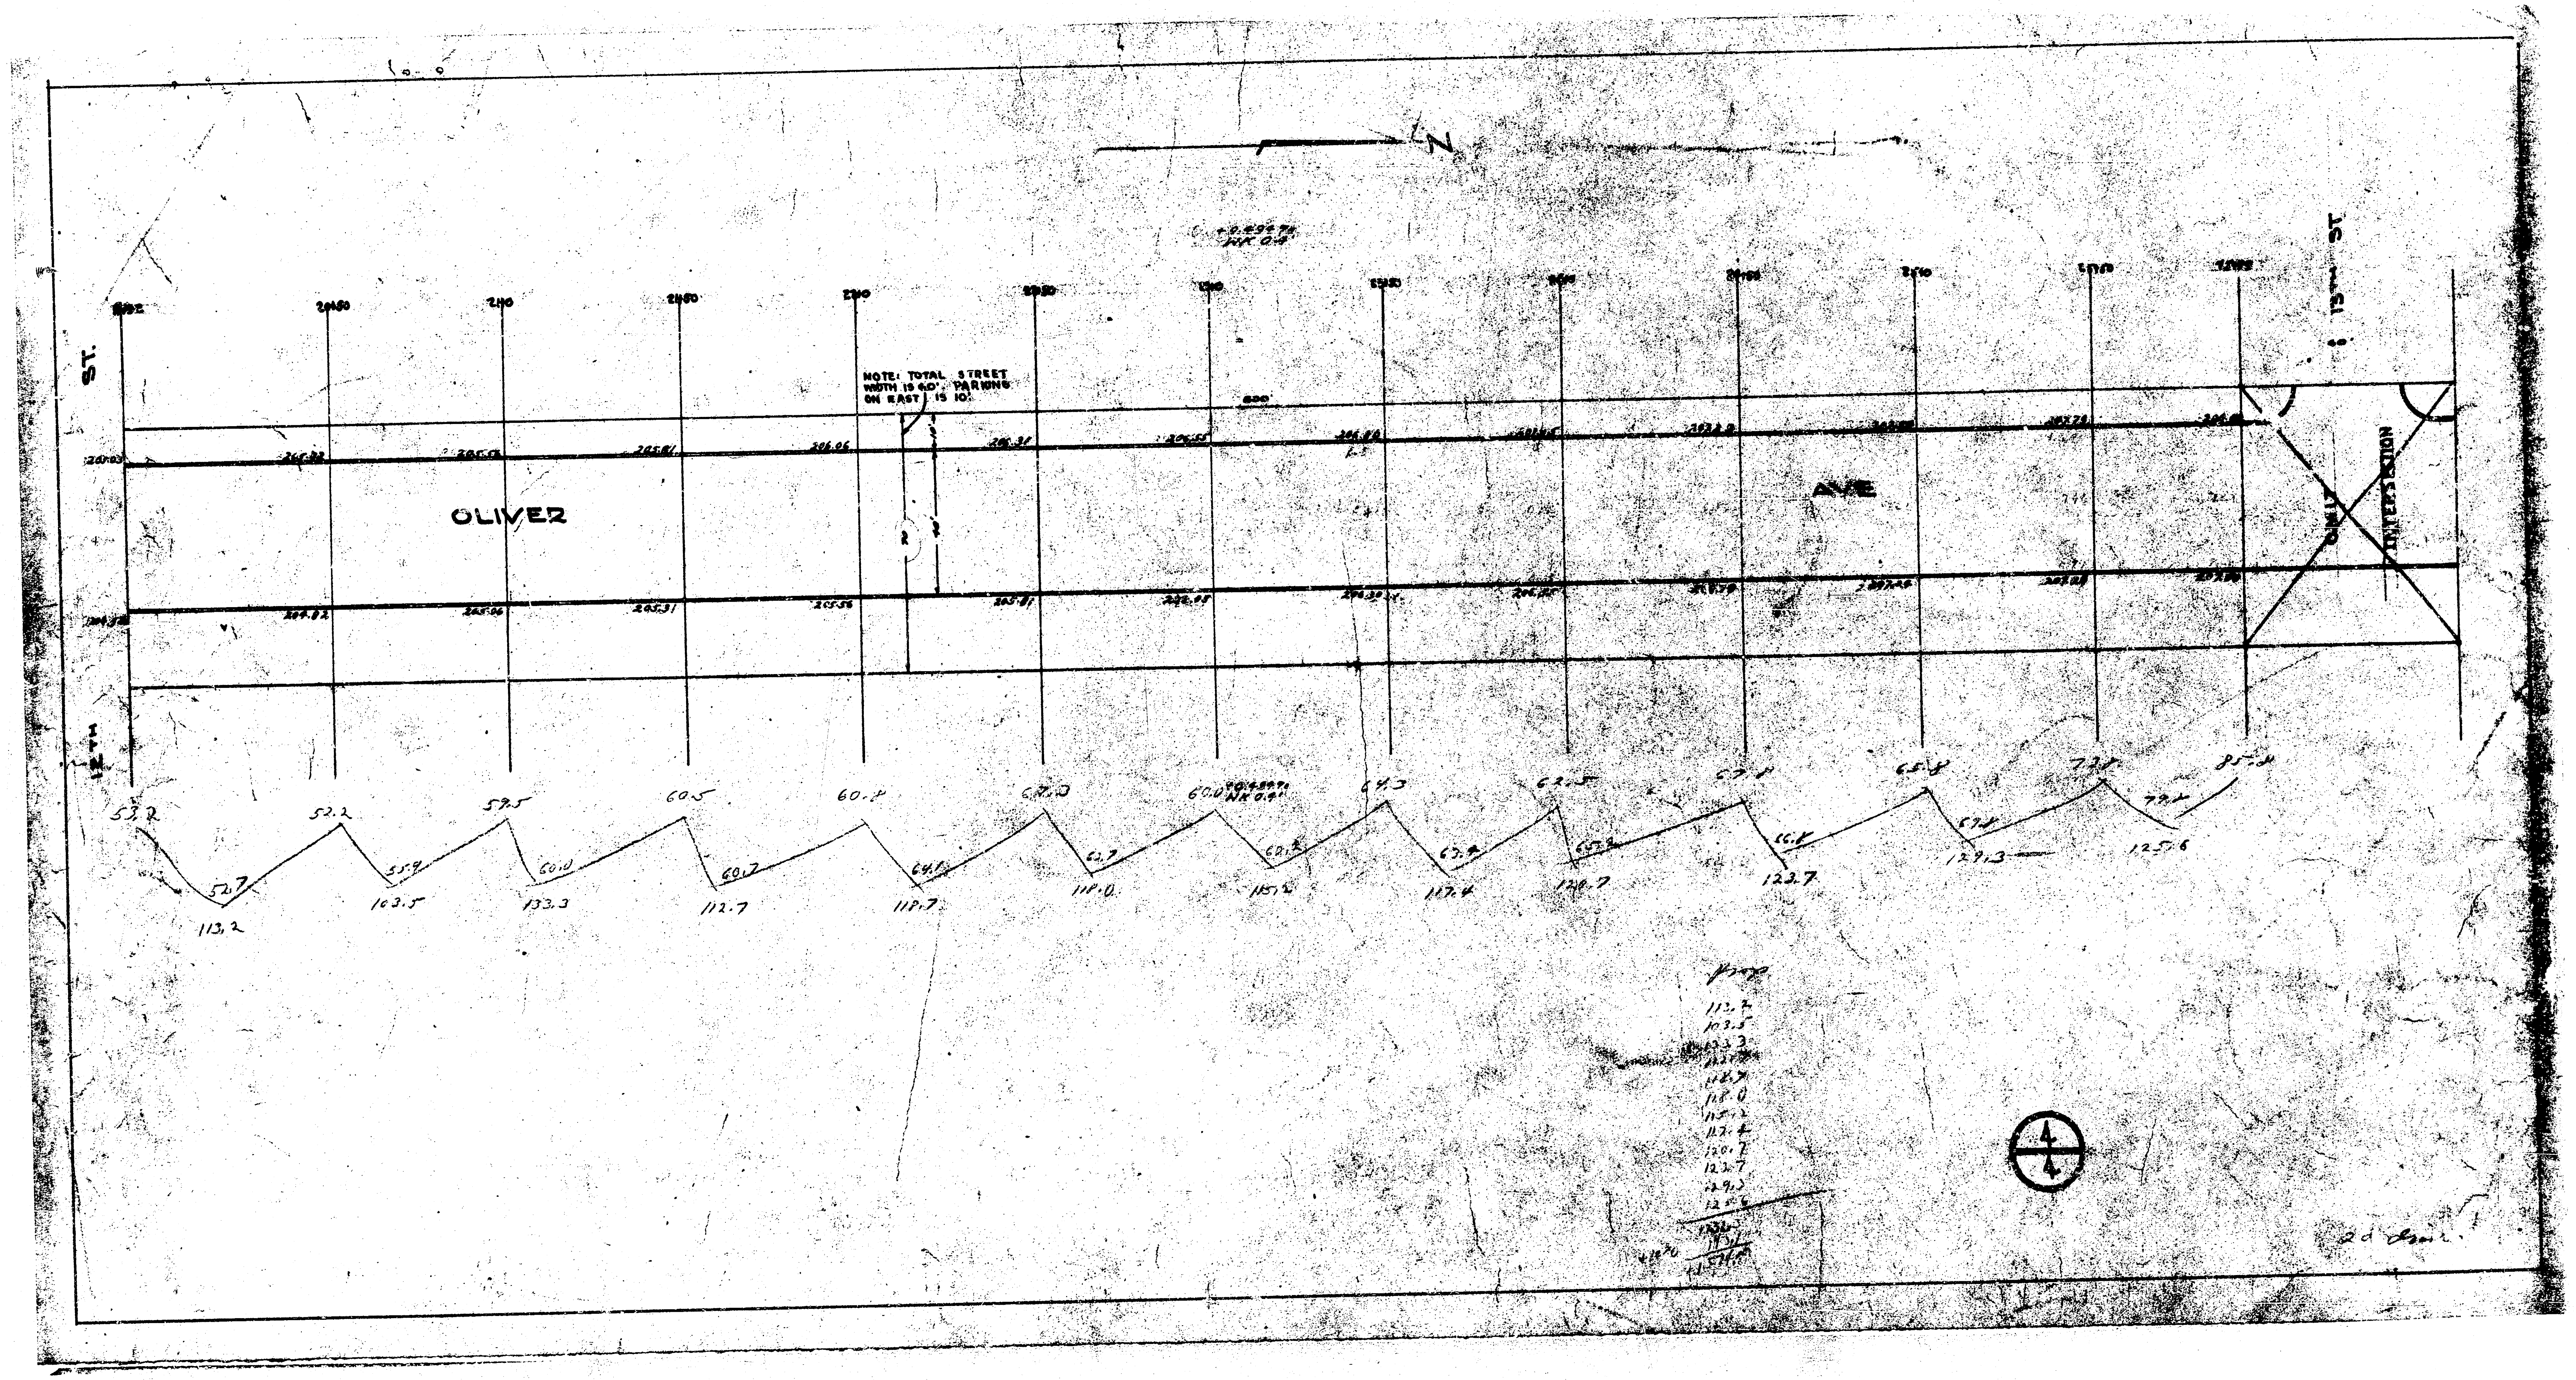
N
OLIVER
AVE
ST.
15th ST.
NOTE: TOTAL STREET WIDTH IS 60'. PARKING ON EAST IS 10'.
INTERSECTION
ONLY
205.03
205.32
205.56
205.81
206.06
206.31
206.55
204.78
204.82
205.06
205.31
205.56
205.81
206.05
+0.494 74
HK 0.4'
53.2
52.2
59.5
60.5
60.4
67.0
60.0
64.3
62.5
67.4
65.8
73.1
85.4
52.7
55.9
60.0
60.7
64.1
62.7
62.1
63.4
65.2
66.8
69.4
79.4
113.2
103.5
133.3
112.7
118.7
118.0
115.2
117.4
120.7
123.7
129.3
125.6
Prop
113.2
103.5
133.3
112.7
118.7
118.0
115.2
117.4
120.7
123.7
129.3
125.6
4/4
2d [illegible]

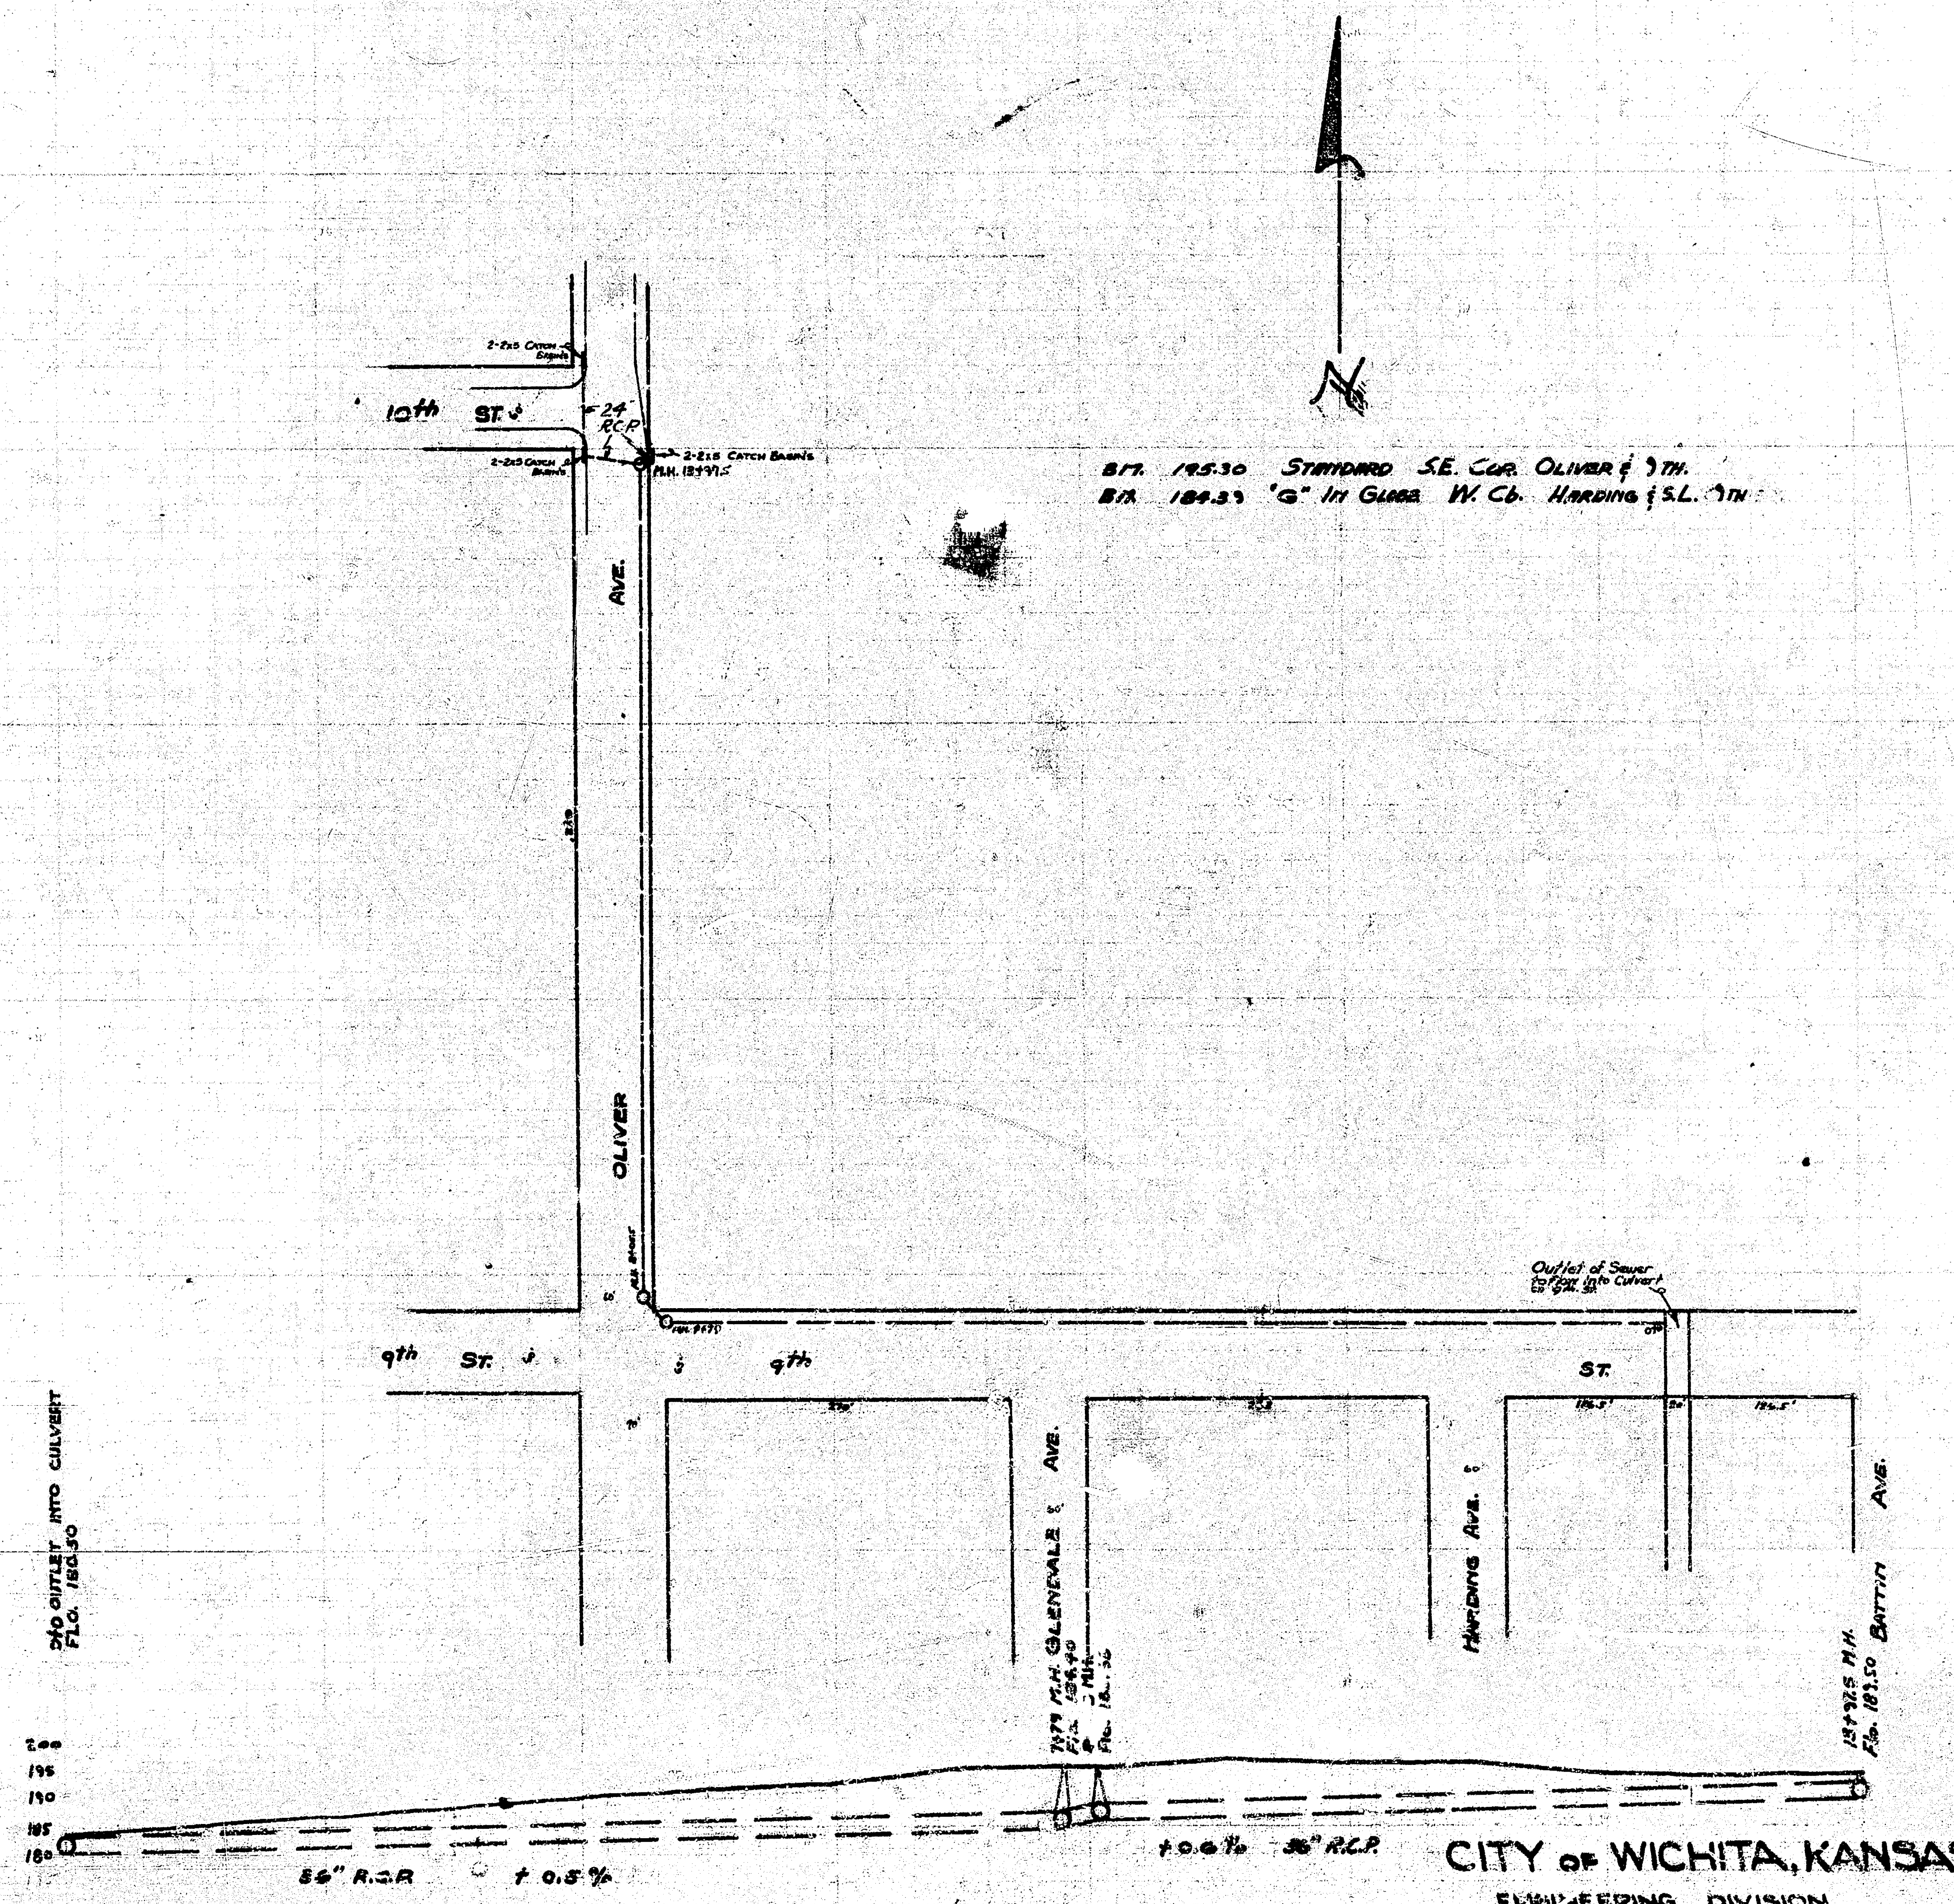

CITY OF WICHITA, KANSAS

ENGINEERING DIVISION

L. E. WHITE - CITY ENGINEER

STORM WATER SEWER

SCALE 1"-80' APRIL 1947

INCIDENTAL DRAINAGE - PAVING OLIVER 9th to 10th

e104 ②