B.M. 125.77 S.W. Cor. porch house # 1808 E.S. Spruce

Property
68.0
75.6
77.0
73.7
78.1
77.0
71.1
71.5
74.1
75.2
75.0
90.6
906.9 Cu Yd

City
23.7
28.6
113.6
165.9
+10%
182.5 Cu Yd
Total

Total
Property
906.9
1300.1
2207.0
+10%
2427.7 Cu Yd

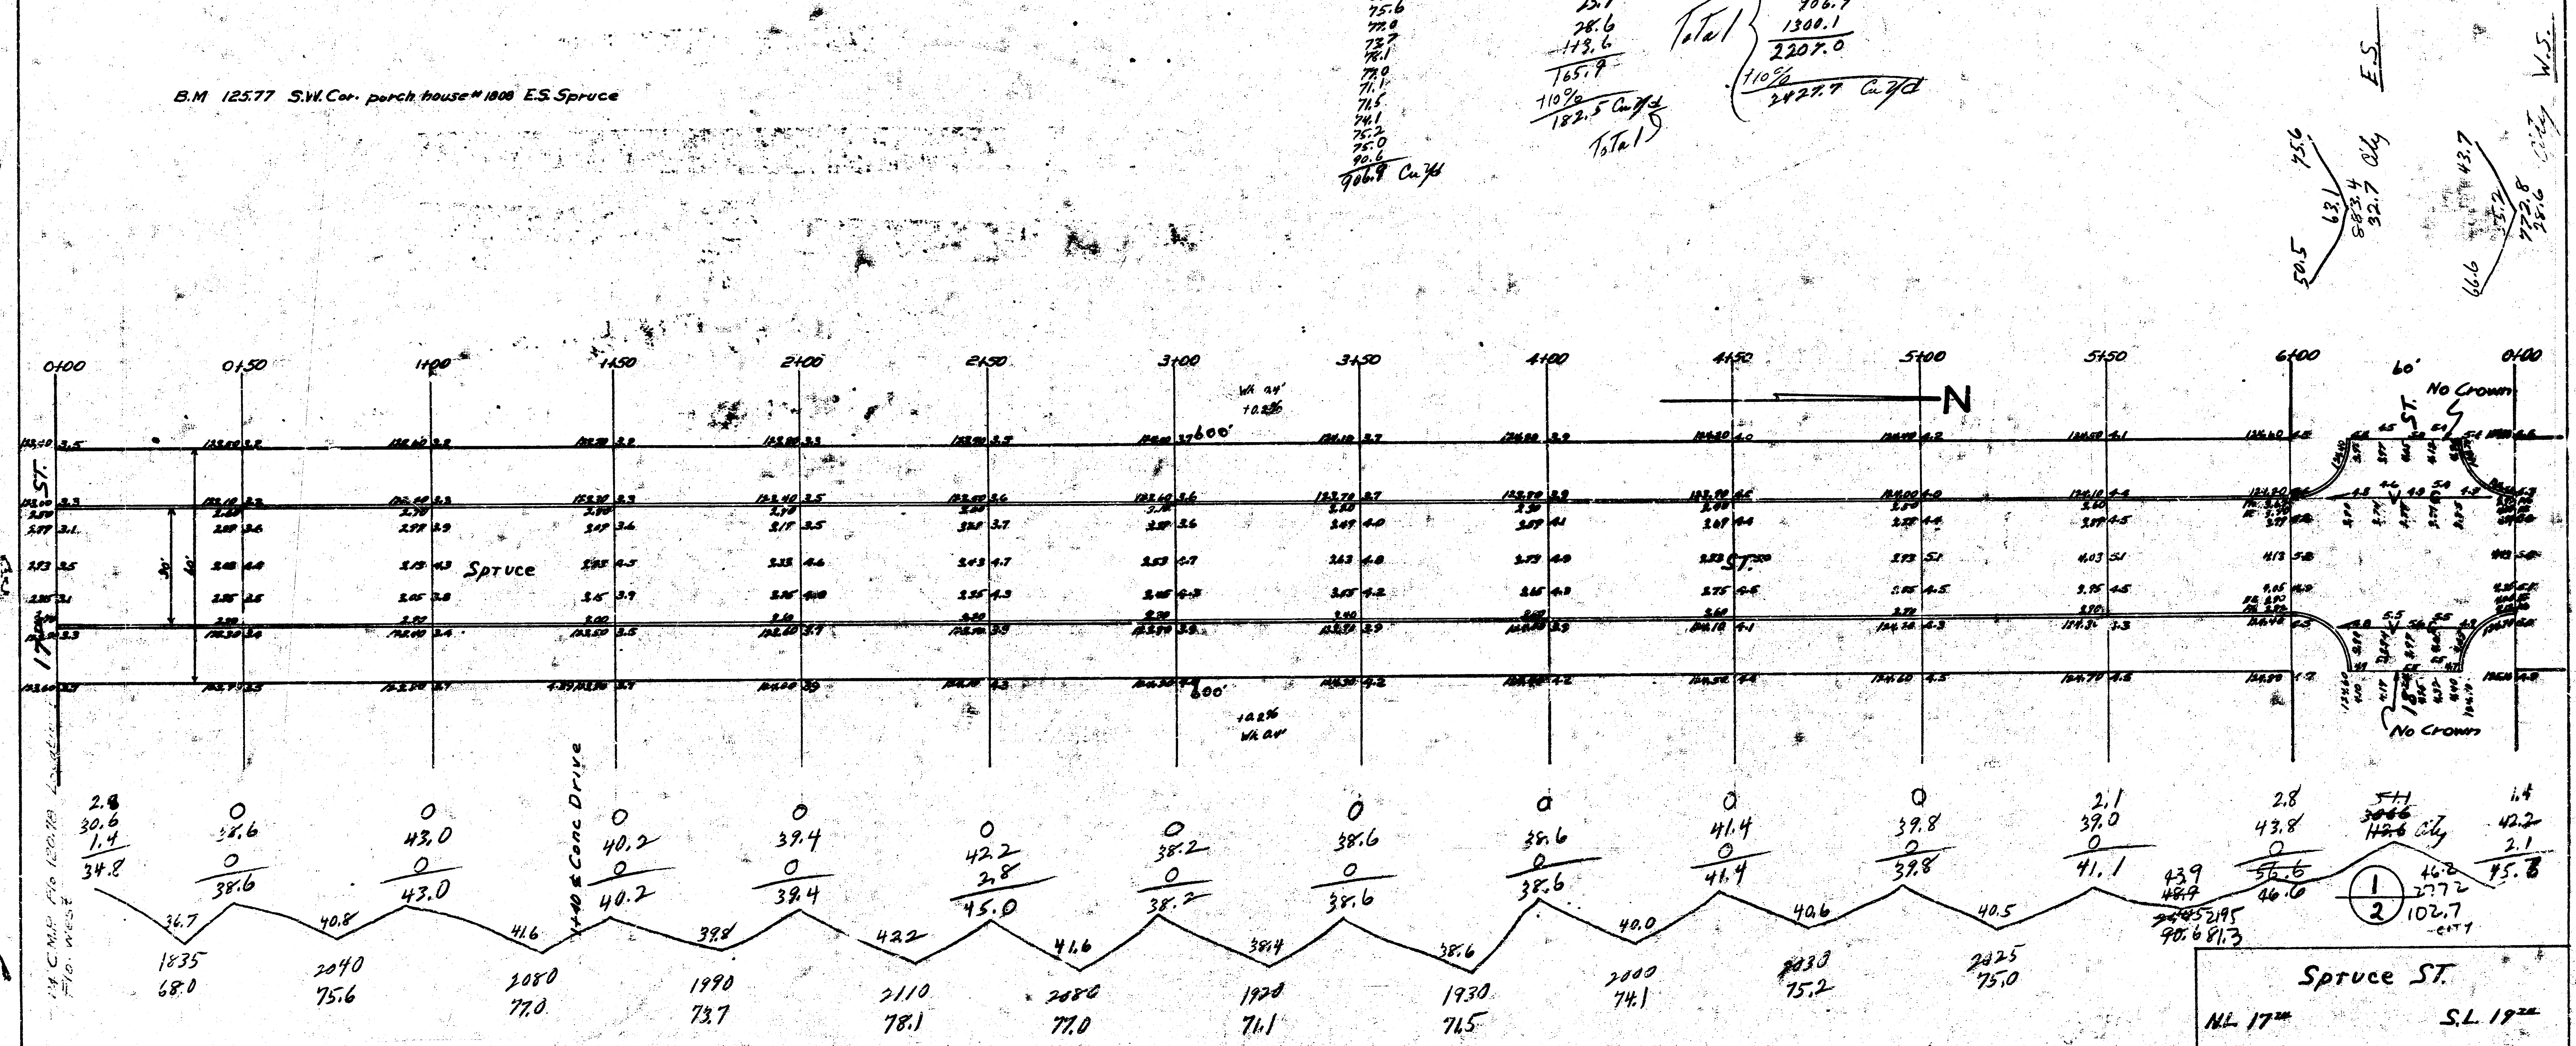

E.S.
50.5
75.6
63.1
88.4
32.7 City
W.S.
66.6
43.7
32.2
72.8
36.6 City
0+00
0+50
1+00
1+50
2+00
2+50
3+00
3+50
4+00
4+50
5+00
5+50
6+00
0+00
N
60'
No Crown
ST.
Spruce
17th
+40 E Conc Drive
No Crown
2.8
30.6
1.4
34.8
36.7
38.6
40.8
43.0
41.6
40.2
39.4
42.2
2.8
45.0
38.2
38.6
41.4
39.8
2.1
39.0
41.1
43.9
56.6
46.6
46.2
2772
102.7
City
1.4
42.2
2.1
45.8
1835
68.0
2040
75.6
2080
77.0
1990
73.7
2110
78.1
2086
77.0
1920
71.1
1930
71.5
2000
74.1
2030
75.2
2025
75.0
2195
90.6
81.3

Spruce ST.

N.L. 17th S.L. 19th

30' Conc. + Cb.

City of Wichita, Kansas

L.H. White City Engineer

November 1947 Project CIF-157

2 4 Jan

B.M. 130.52 "G" IN GLOBE S.S. OF DRIVE. 2002 GROVE (19TH) ON Wk.
B.M 124.56 "T" IN THACKERY in Walk E NE GROVE & 17TH.

PoperTy
81.3
83.0
87.8
84.1
86.0
103.0
146.1
168.1
145.6
119.6
106.3
89.1
1300.1

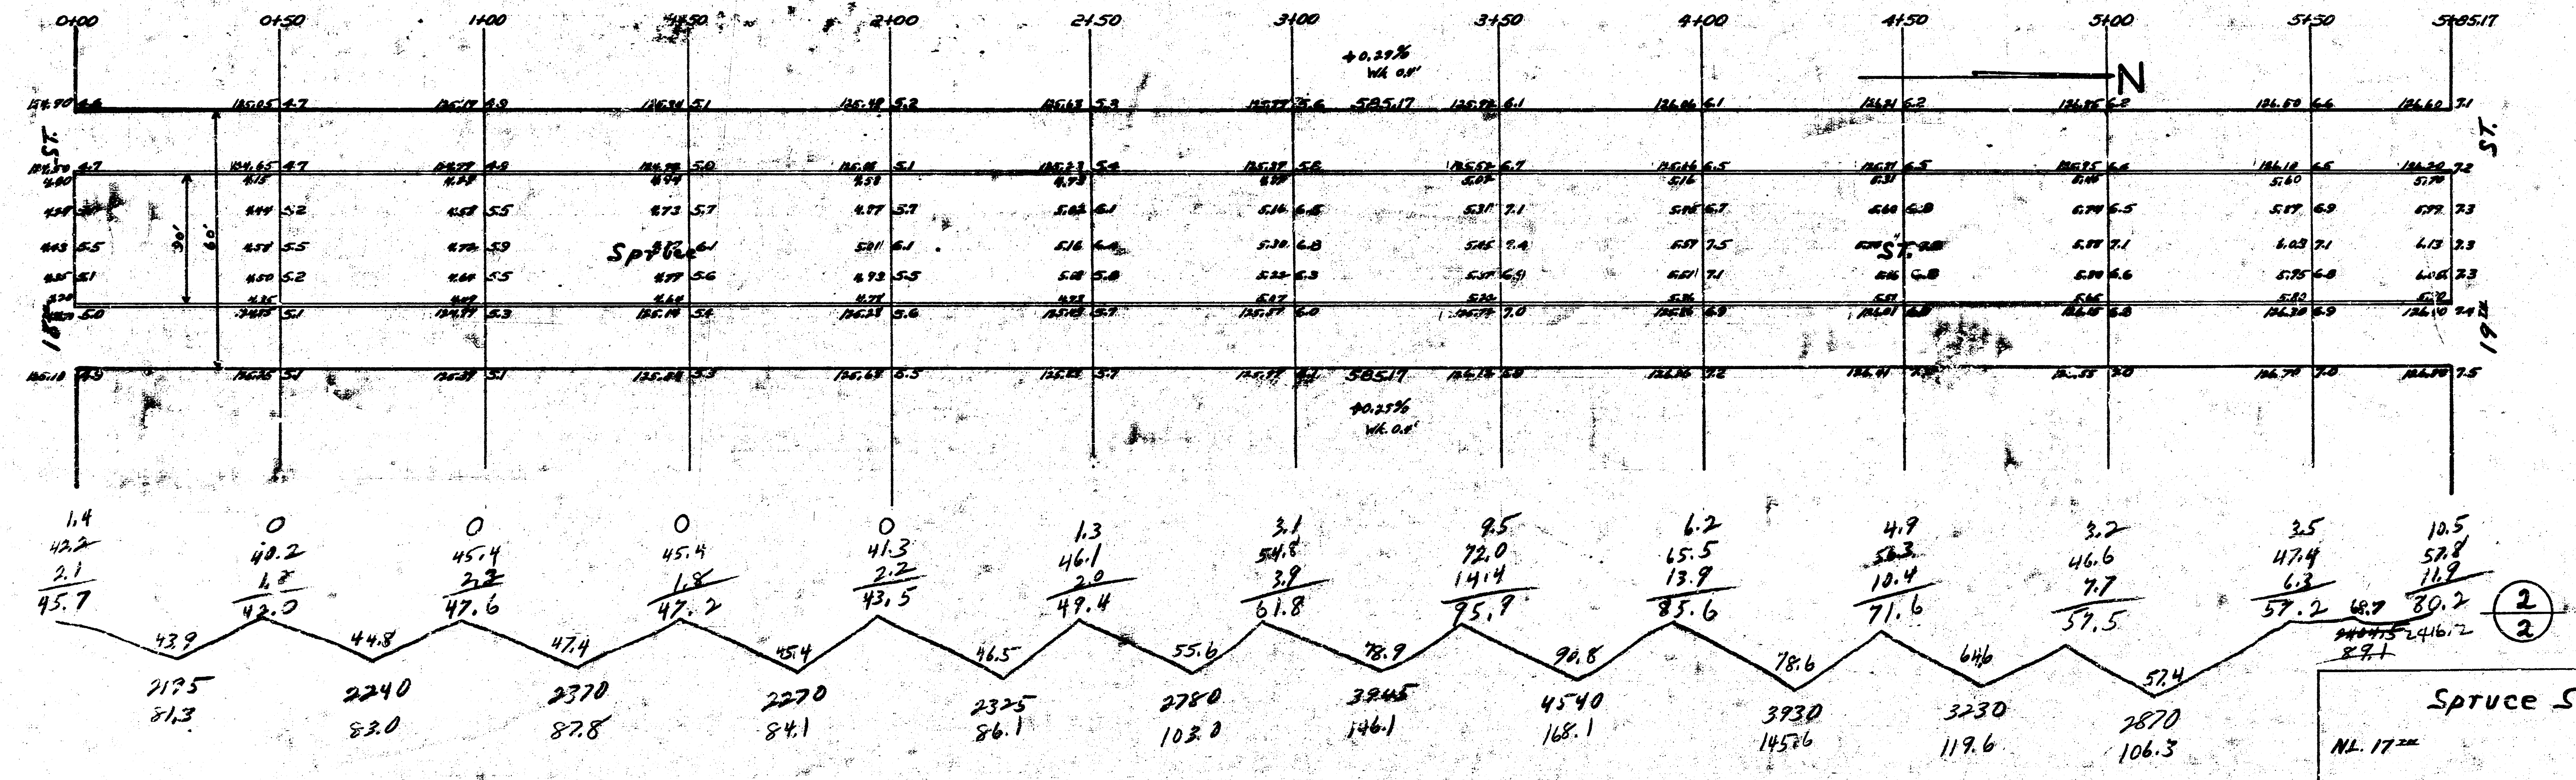

0+00
0+50
1+00
1+50
2+00
2+50
3+00
3+50
4+00
4+50
5+00
5+50
5+85.17
N
+0.25%
Wk. 0.8'
585.17
Spruce ST.
ST.
18th
19th
30'
60'
1.4
42.2
2.1
45.7
43.9
2175
81.3
0
40.2
1.8
42.0
44.8
2240
83.0
0
45.4
2.2
47.6
47.4
2370
87.8
0
45.4
1.8
47.2
45.4
2270
84.1
0
41.3
2.2
43.5
46.5
2325
86.1
1.3
46.1
2.0
49.4
55.6
2780
103.0
3.1
54.8
3.9
61.8
78.9
3945
146.1
9.5
72.0
14.4
95.9
90.8
4540
168.1
6.2
65.5
13.9
85.6
78.6
3930
145.6
4.9
56.3
10.4
71.6
64.6
3230
119.6
3.2
46.6
7.7
57.5
57.4
2870
106.3
3.5
47.4
6.3
57.2
68.7
10.5
57.8
11.9
80.2
~~2404.5~~ 2416.2
~~89.1~~

2
2

24 [illegible]

Spruce ST.

N.L. 17th S.L. 19th

4131 (2)