



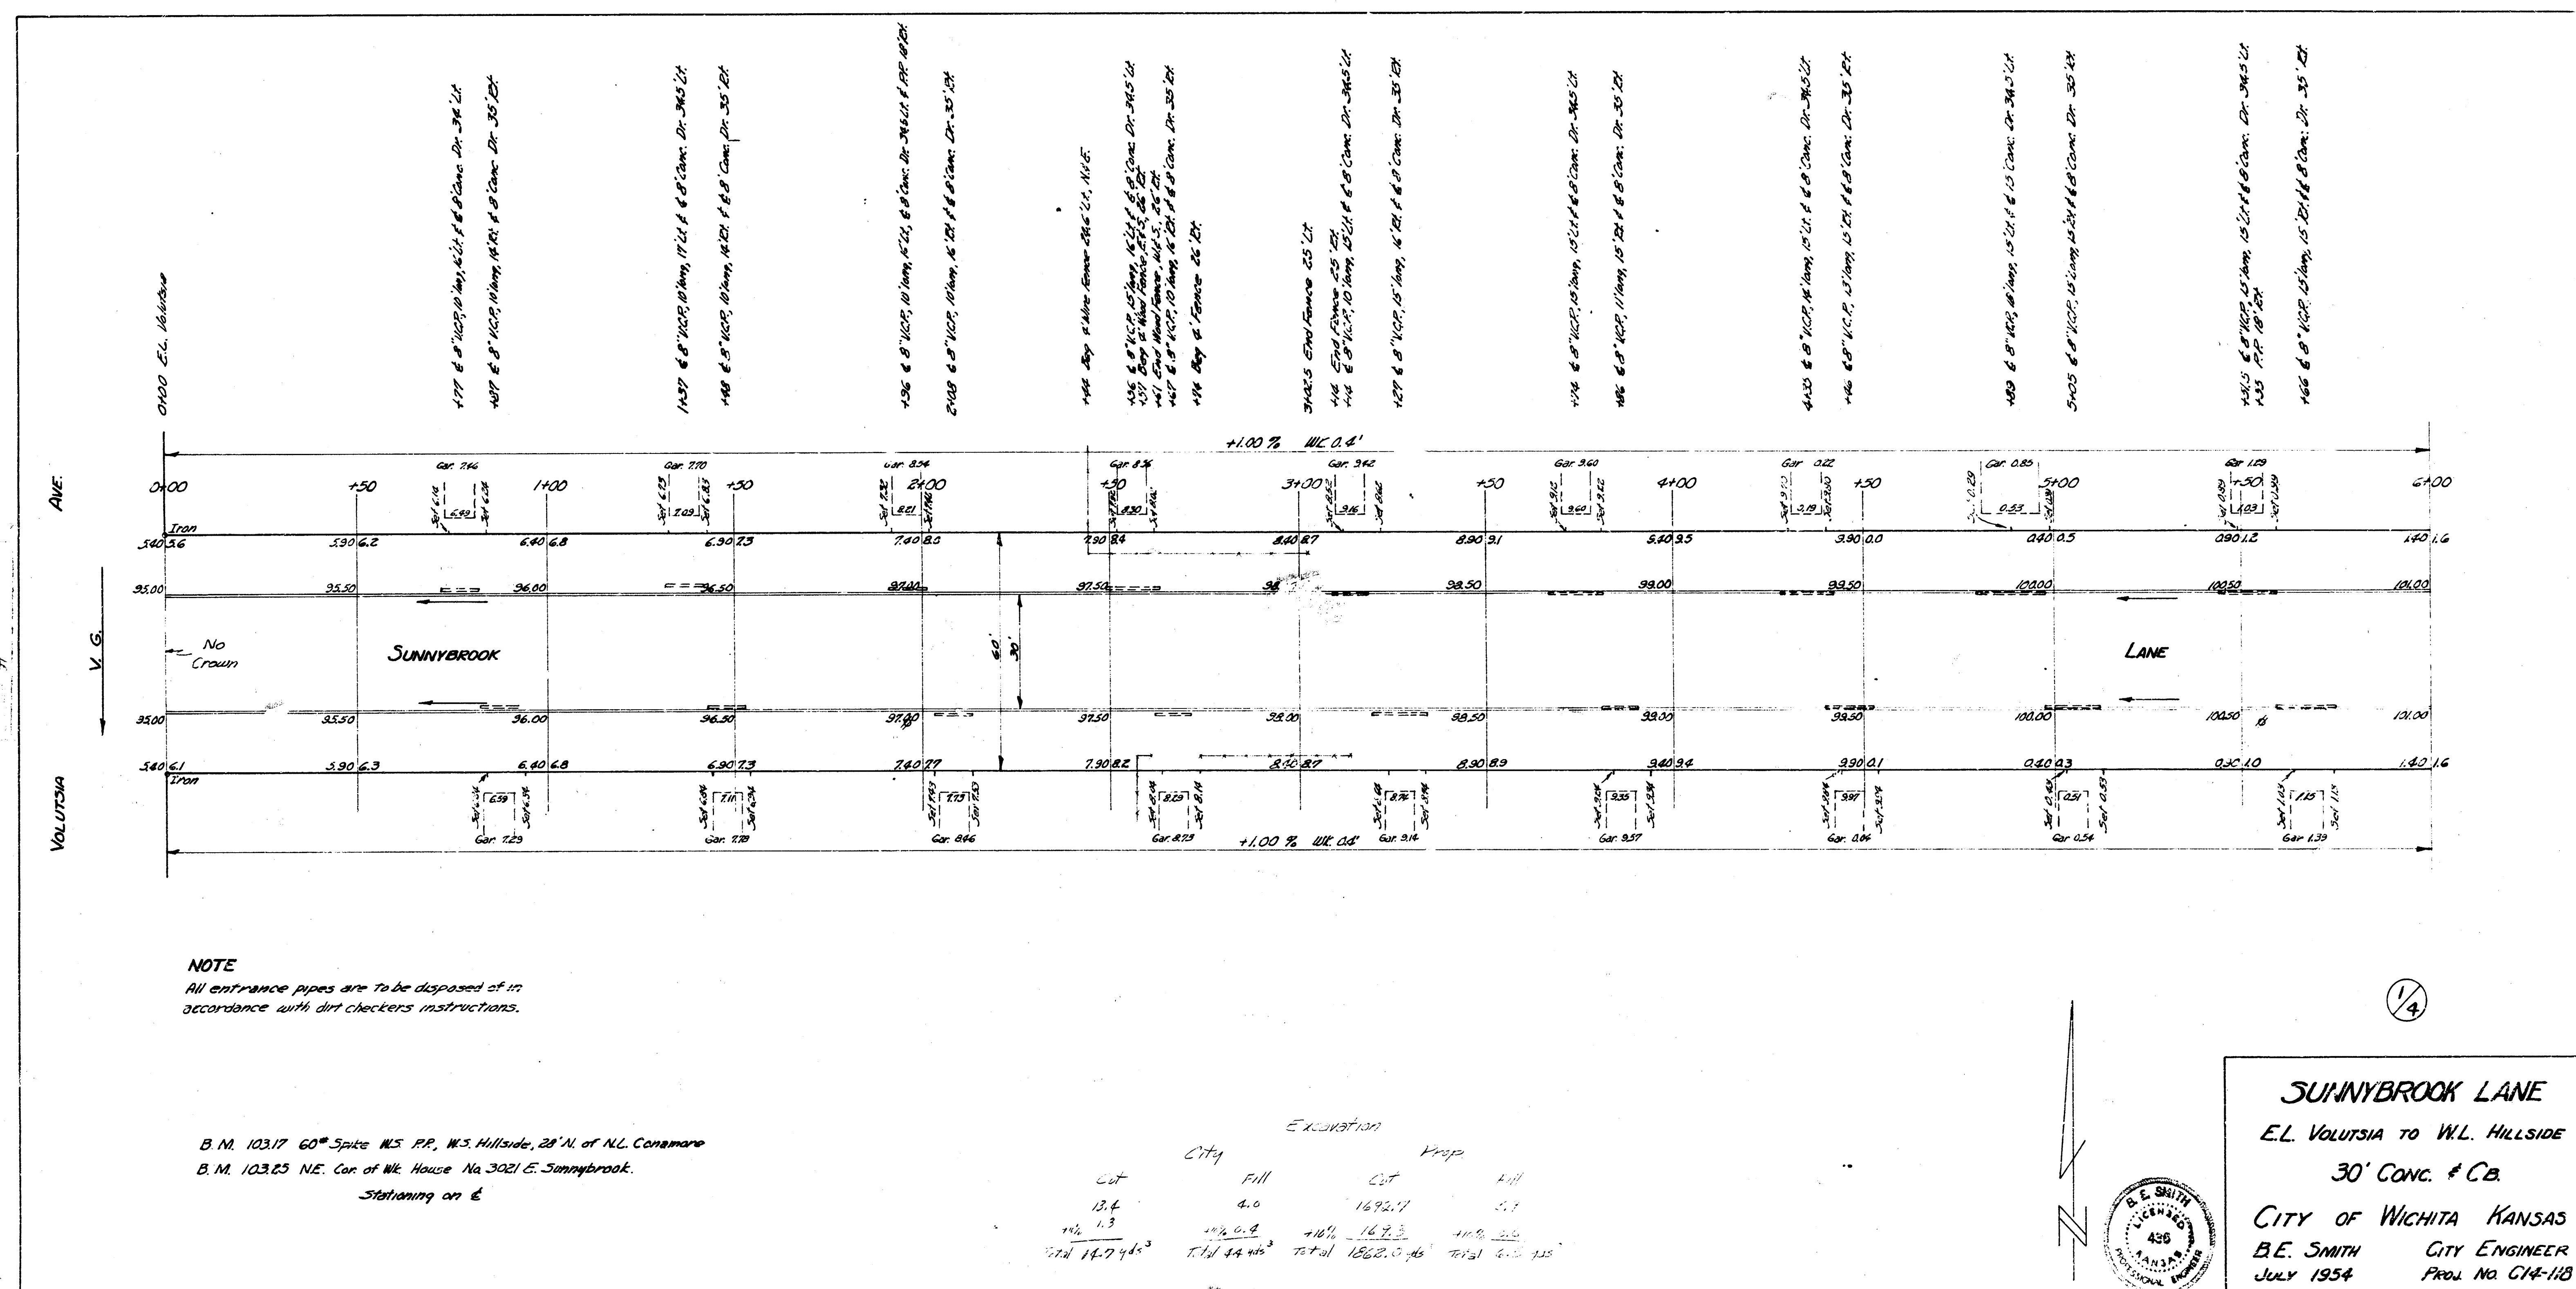

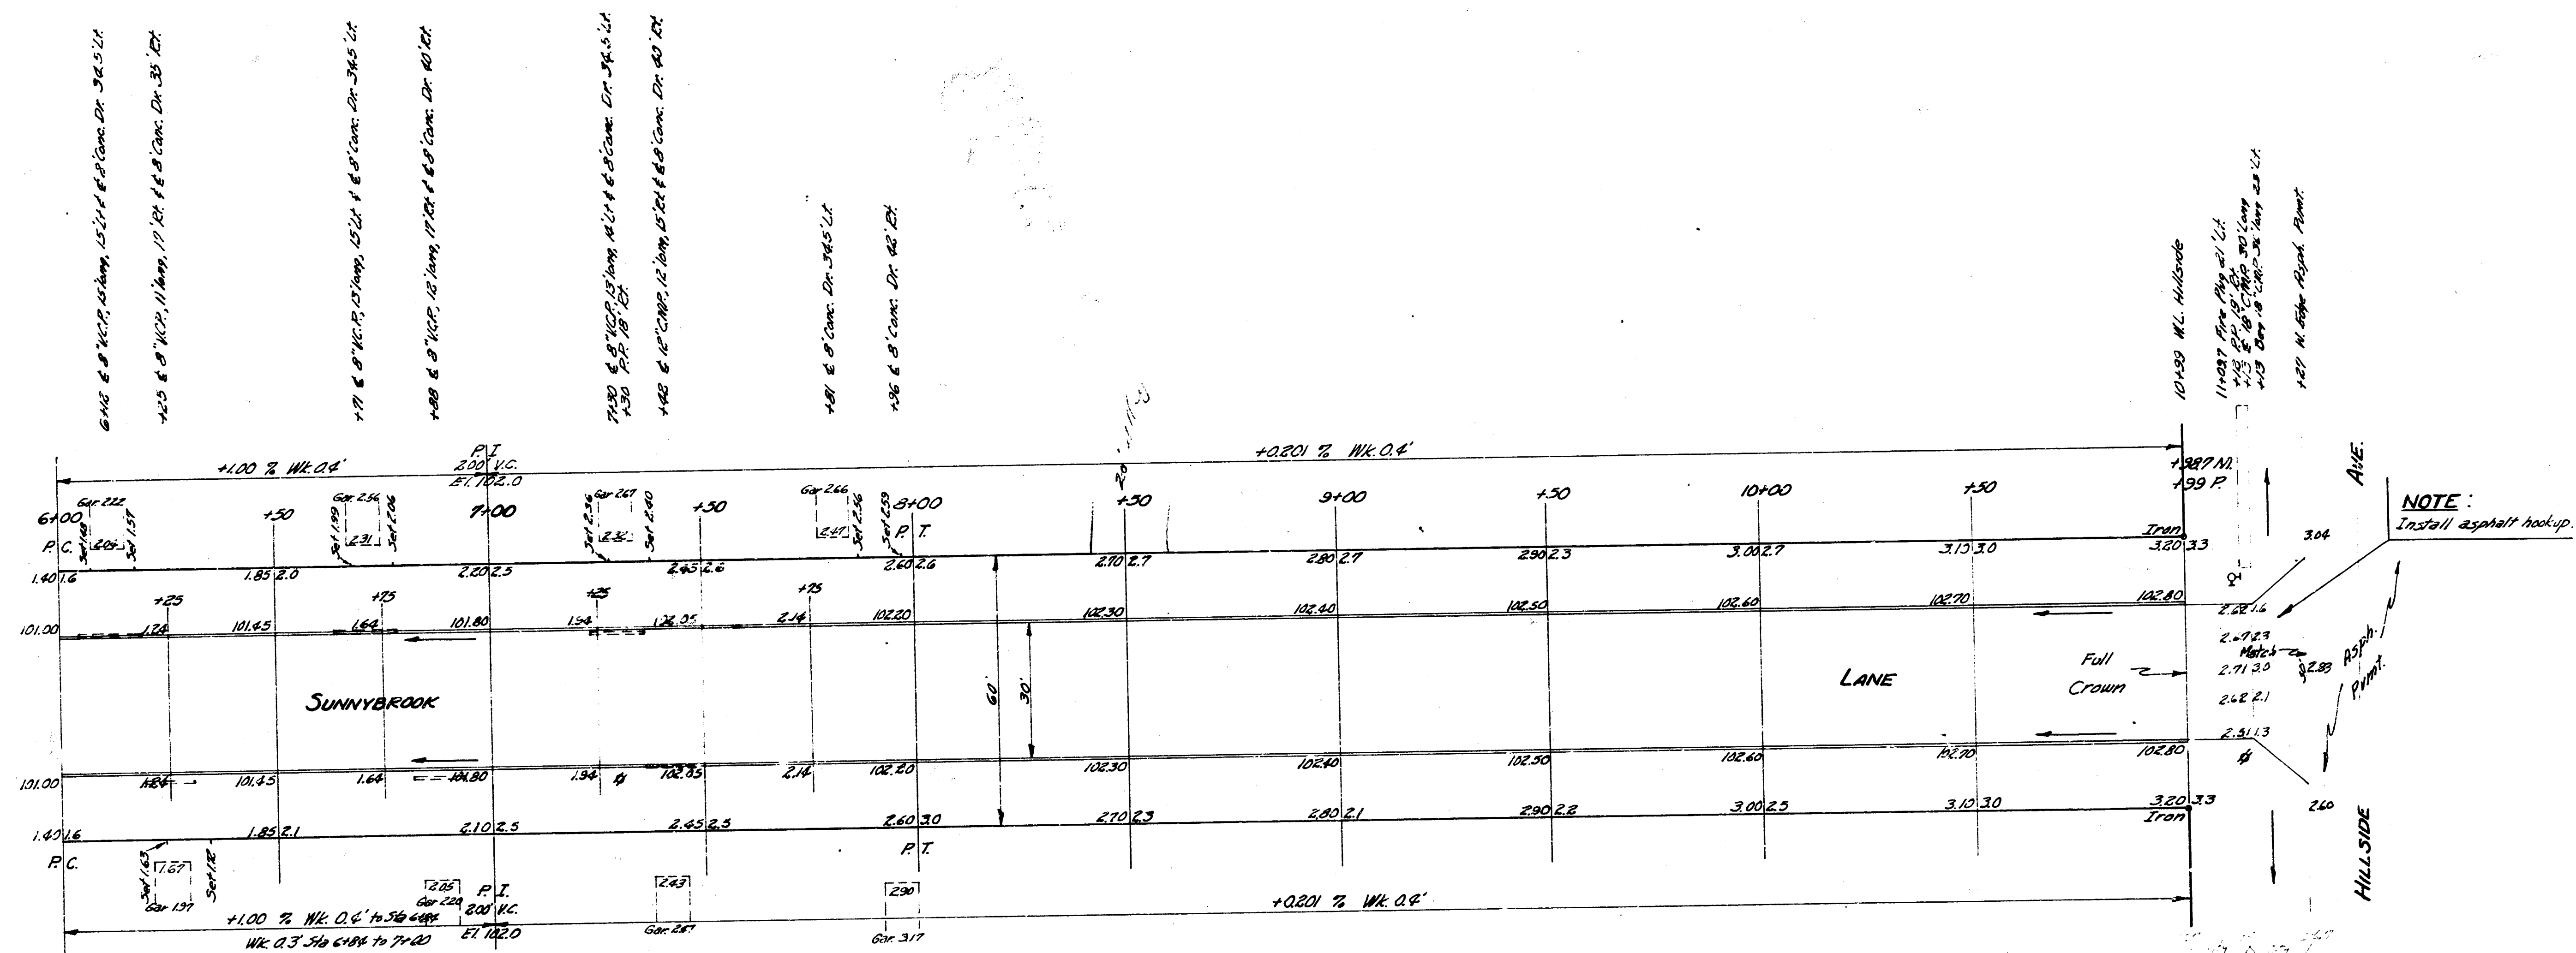

SUNNYBROOK LANE
 (24)