





Use 4 Bars, 3' long on 2'-6" Centers
DETAIL OF MASTIC JOINT

B.M. 52.55 P.I.N. PK. S.W. 1/4 SEC. 11, T. 17 N., R. 10 E., S. 1/2
S.M. 57.18 S.E. COR. CONC. PUGH. NO. 318 W. 30TH ST.

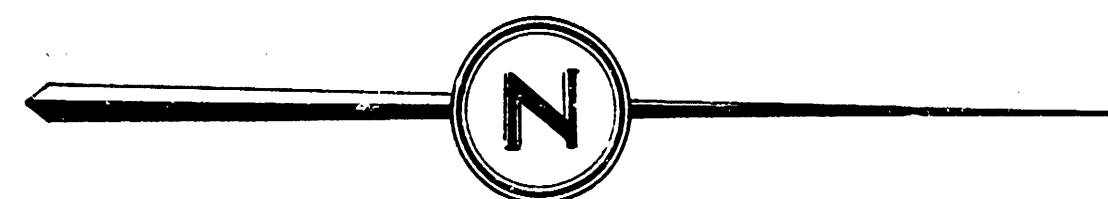

SCALE 1"=20'

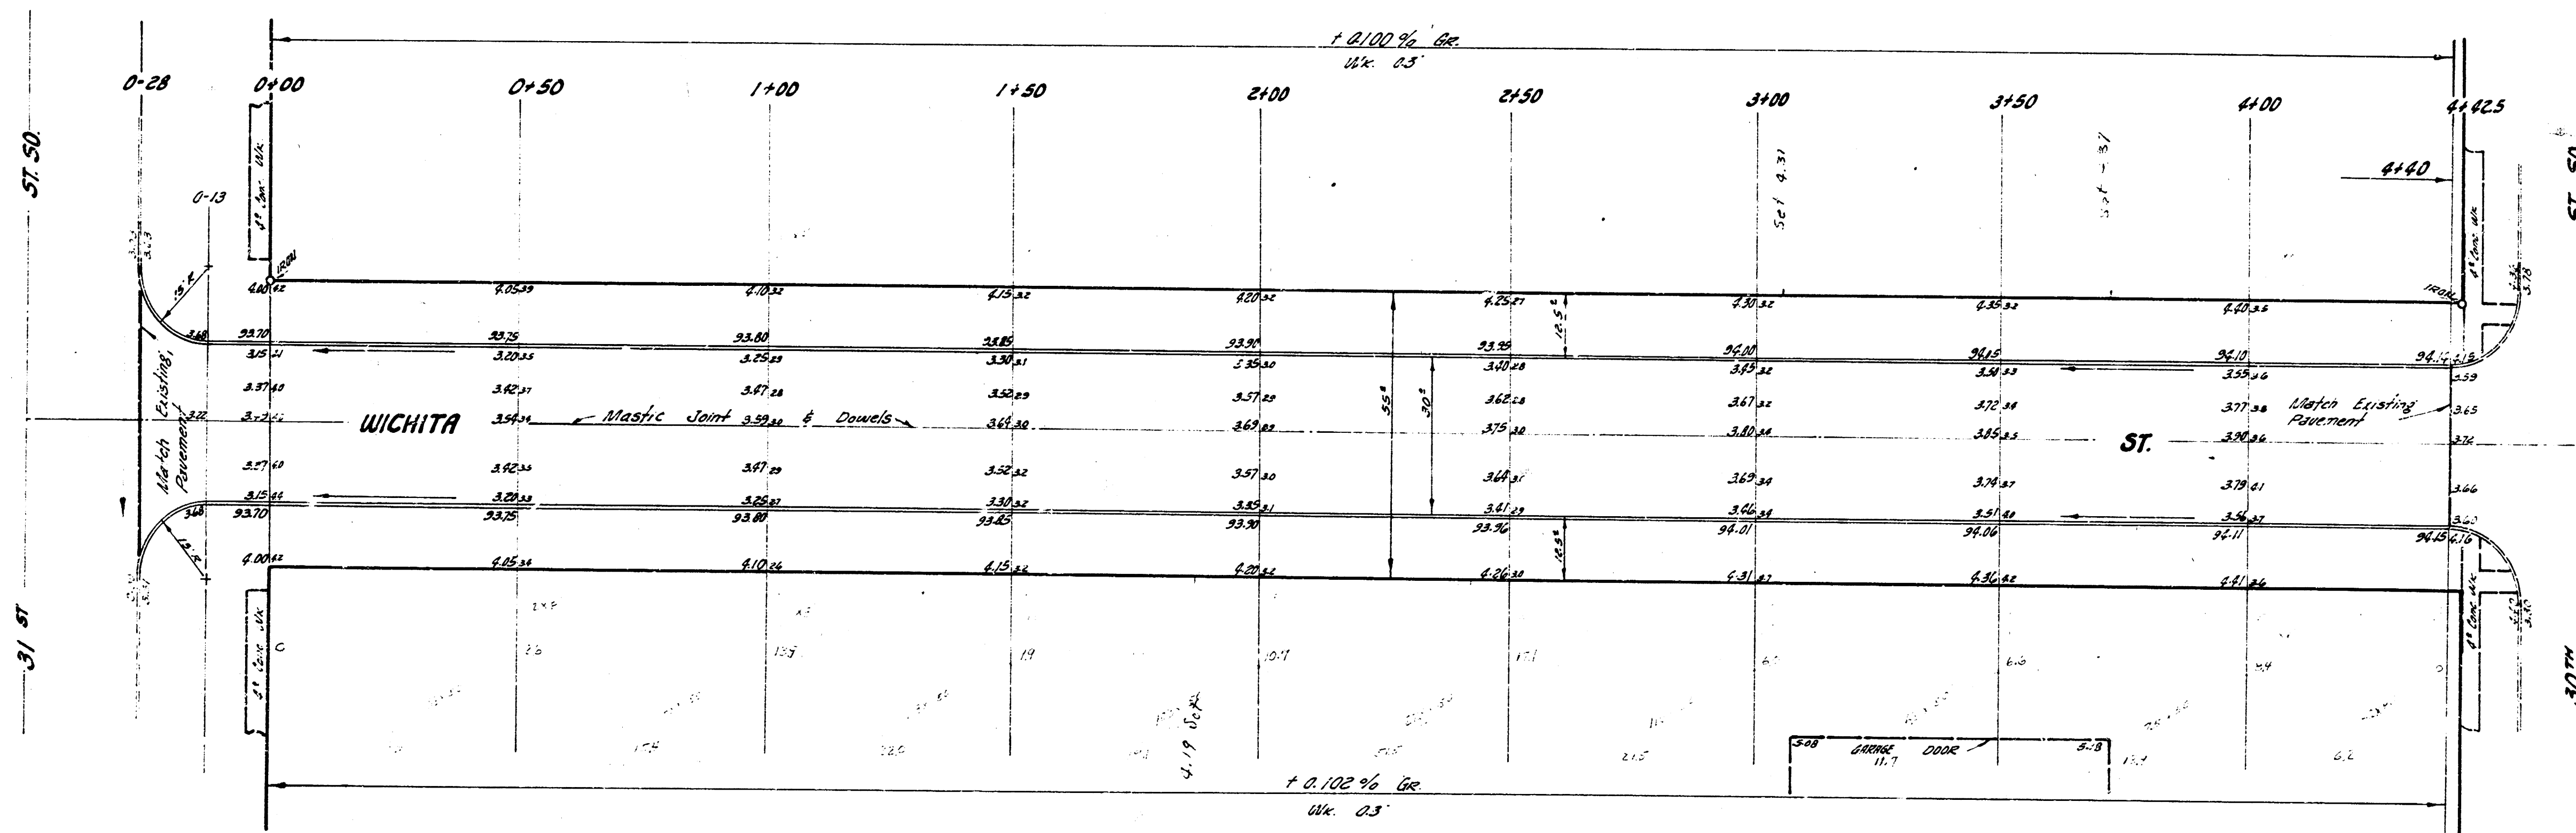

WICHITA ST.
N.L. 31ST ST. 50. TO S.L. 30TH ST. 50.
30" CONC & CB
CITY OF WICHITA, KANSAS
B. E. SMITH, CITY ENGINEER
DATE APRIL 1960 PROJ. NO. C 18-13