STATION 0=CENTER OF MIDLAND VALLEY R.R.

CROSS SECTION OF CERTAIN STATIONS ON WICHITA & WESTERN R.R. FROM MIDLAND VALLEY R.R. TO M

MERIDIAN AVENUE

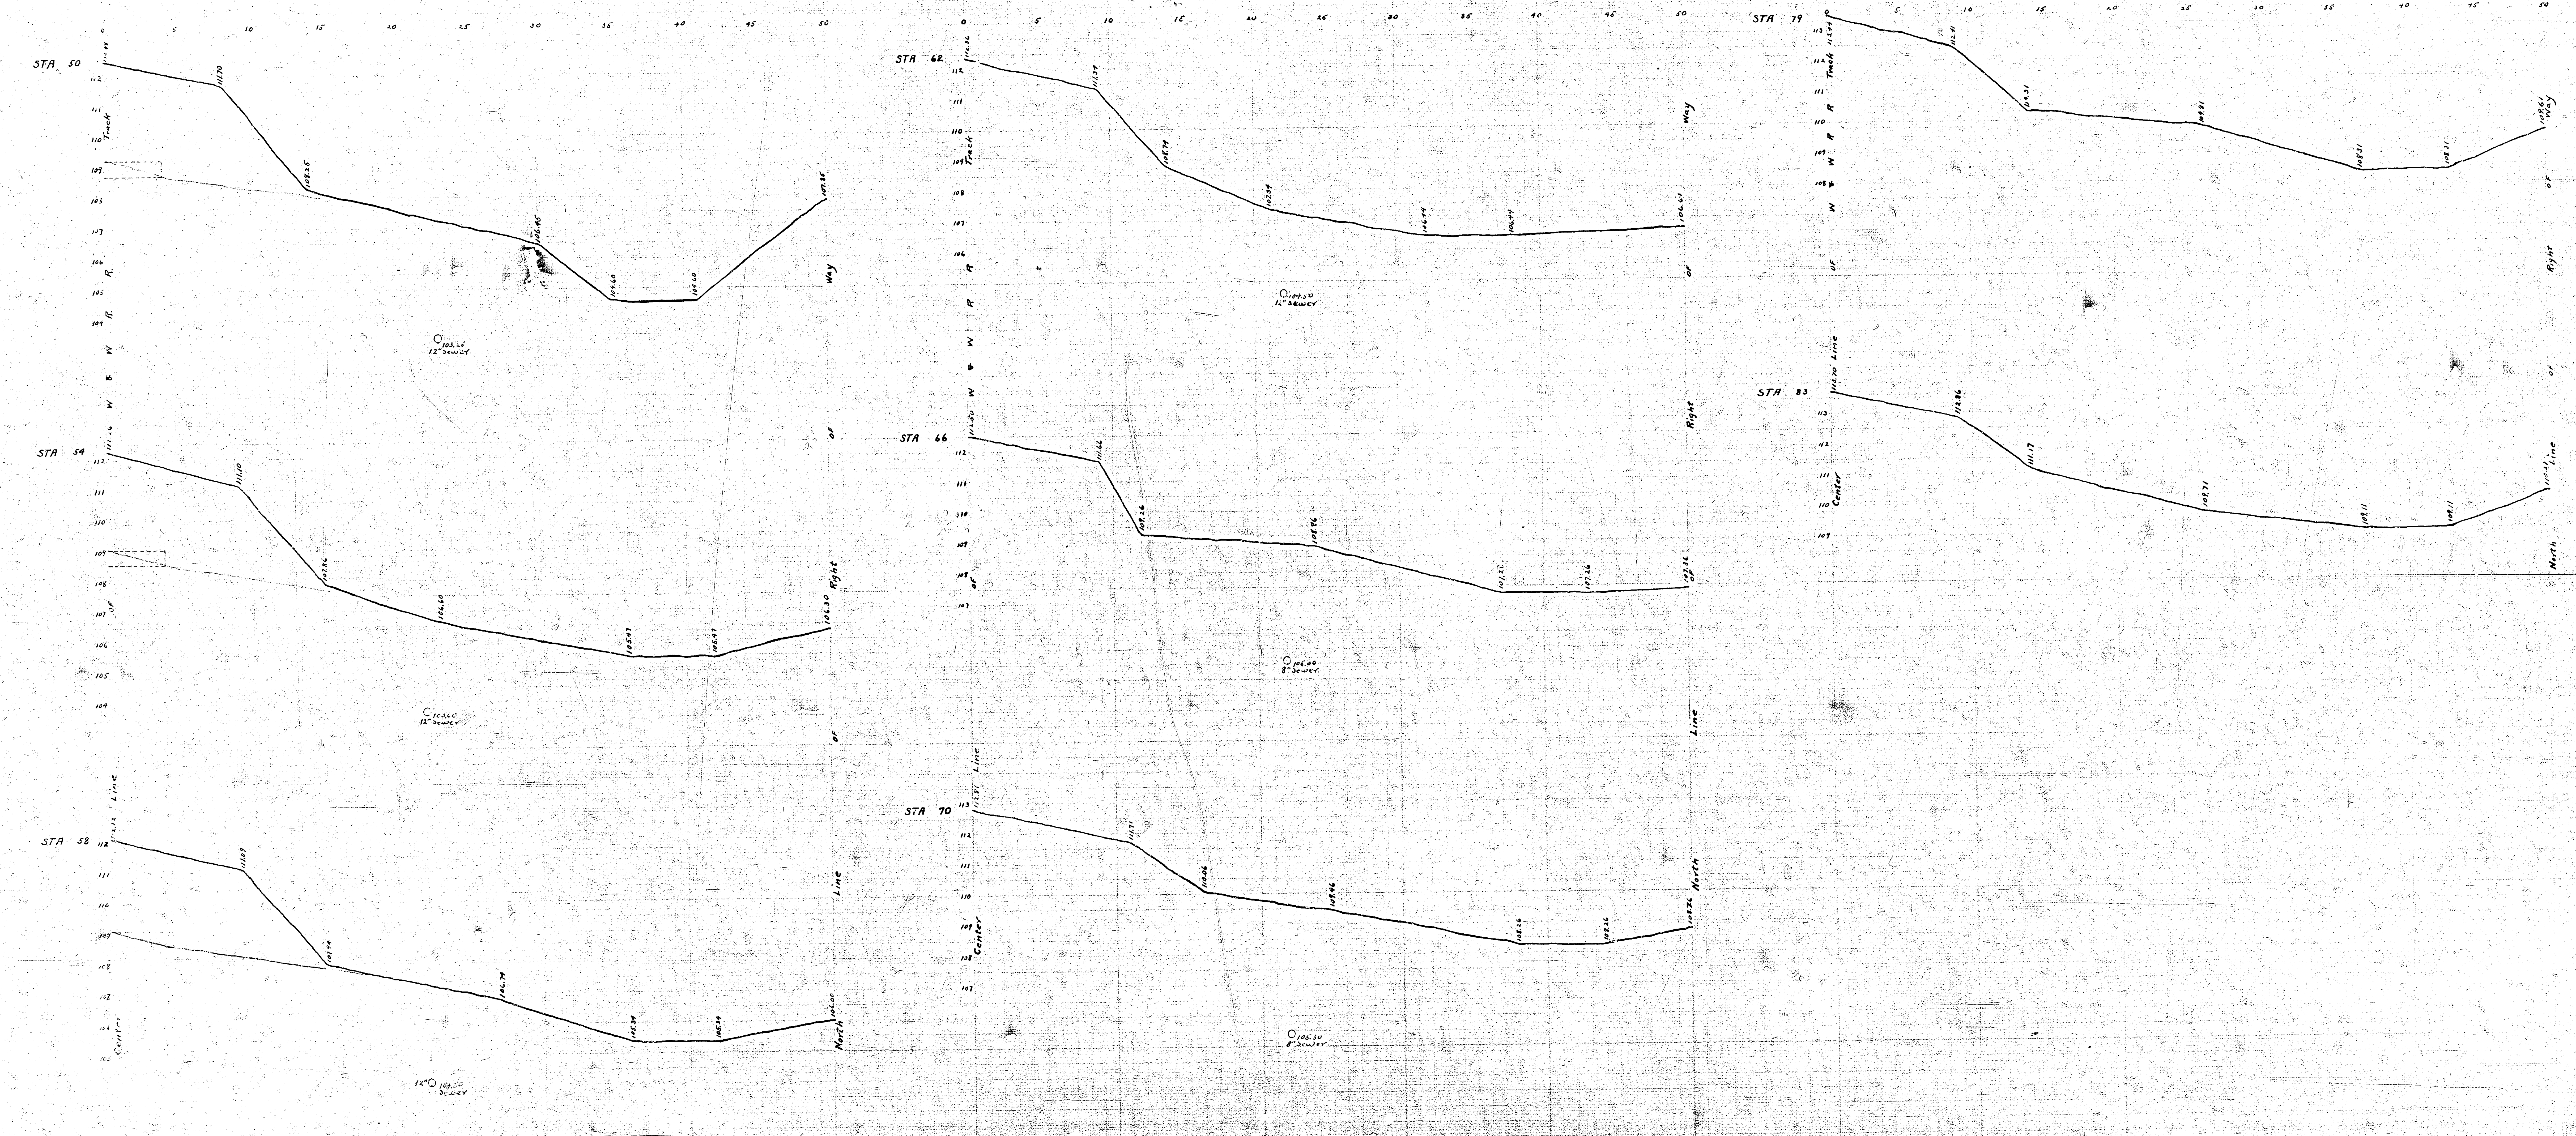
0 5 10 15 20 25 30 35 40 45 50
STA 50
111.98
111.70
108.25
106.45
104.60
104.60
107.85
103.25 12" Sewer
W & W R. R. Track
Right of Way
STA 54
112.26
111.10
107.86
106.60
105.41
105.47
106.30
103.60 12" Sewer
STA 58
112.12
111.09
107.94
106.74
105.34
105.34
106.00
12" 104.50 Sewer
Center Line
North Line
STA 62
112.36
111.34
108.74
107.54
106.74
106.77
106.67
104.50 12" Sewer
W & W R R Track
Right of Way
STA 66
112.50
111.66
109.26
108.86
107.26
107.26
107.36
106.00 8" Sewer
STA 70
112.81
111.71
110.06
109.46
108.26
108.26
108.76
105.50 8" Sewer
Center Line
North Line
STA 79
113.44
112.41
110.31
109.81
108.31
108.31
109.61
W & W R R Track
Right of Way
STA 83
113.70
112.86
111.17
109.71
109.11
109.11
110.31
Center Line
North Line
112
111
110
109
108
107
106
105
104
113

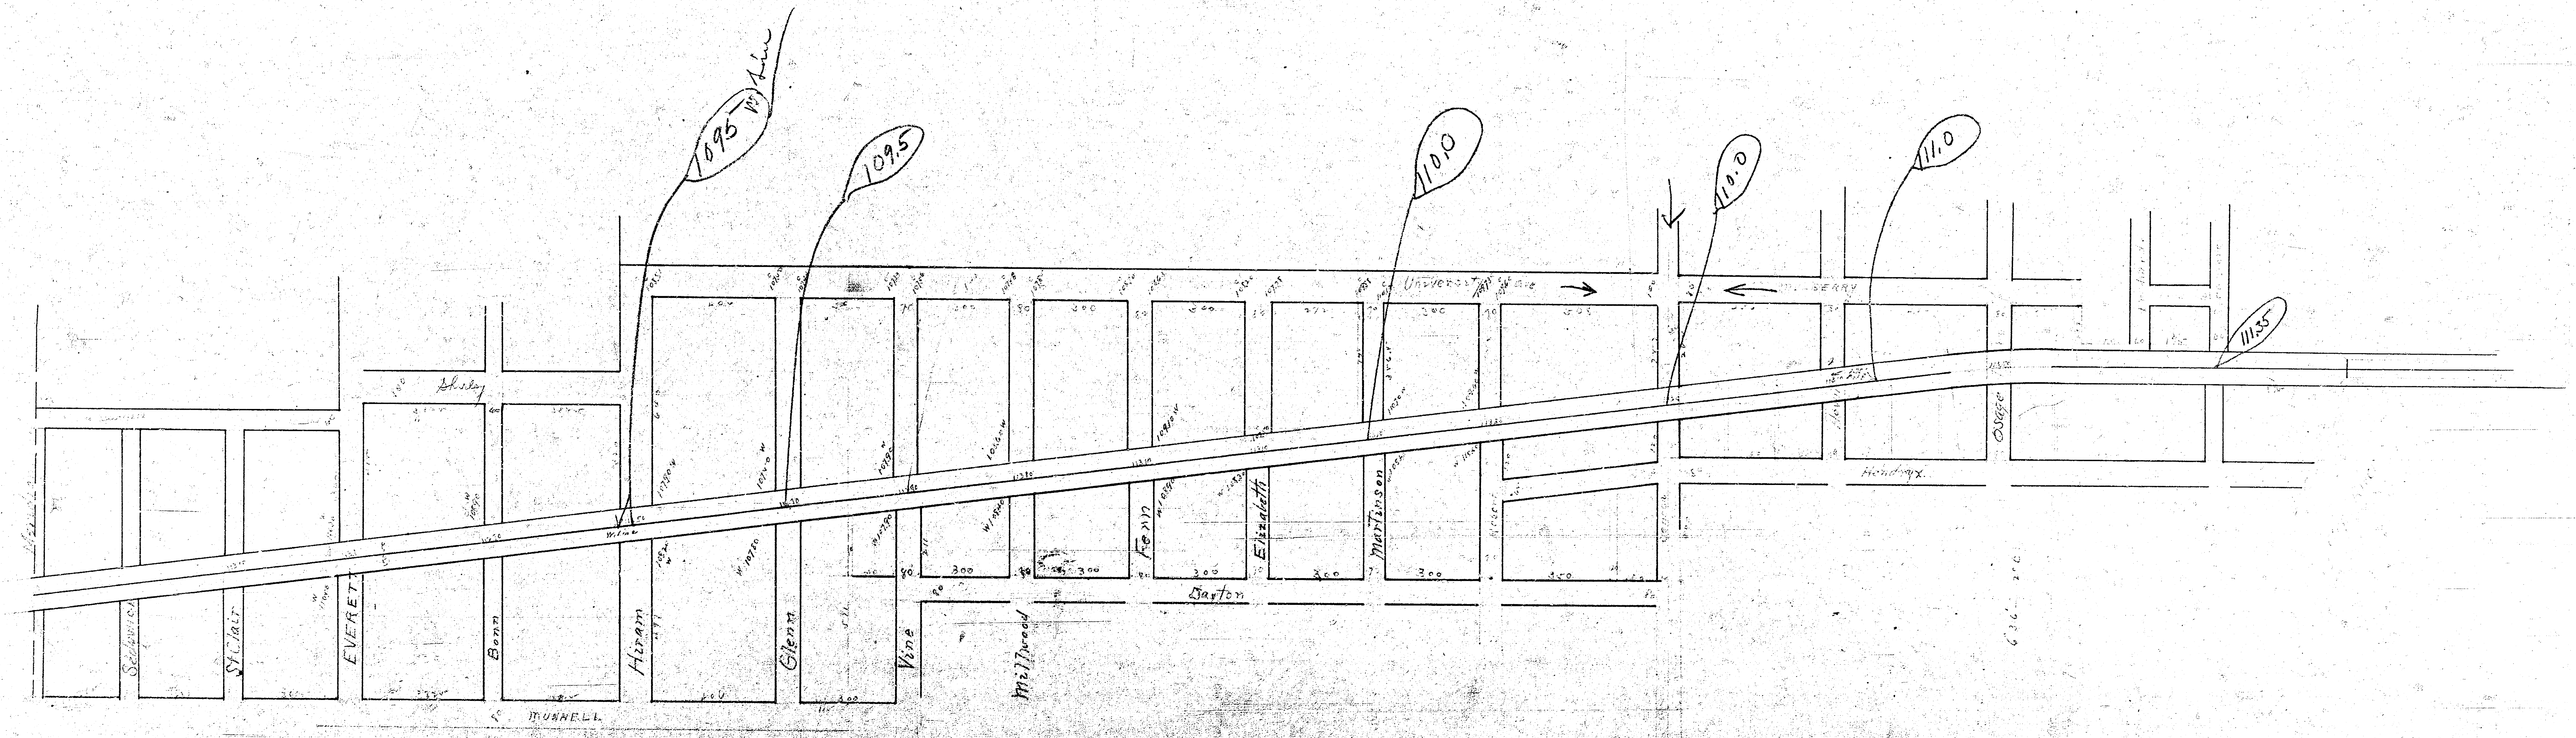
1095 W. Line
109.5
110.0
110.0
111.0
111.35
Shirley
University Ave
Sherry
Sedgwick
St. Clair
EVERETT
Bonn
Hiram
Glenn
Vine
Millwood
Fern
Elizabeth
Martinson
Osage
Hendryx
Barton
Bunnell
W. Line

167