B.M. 209.97 Top Iron E.L. Bluff — N.L. 13th

N

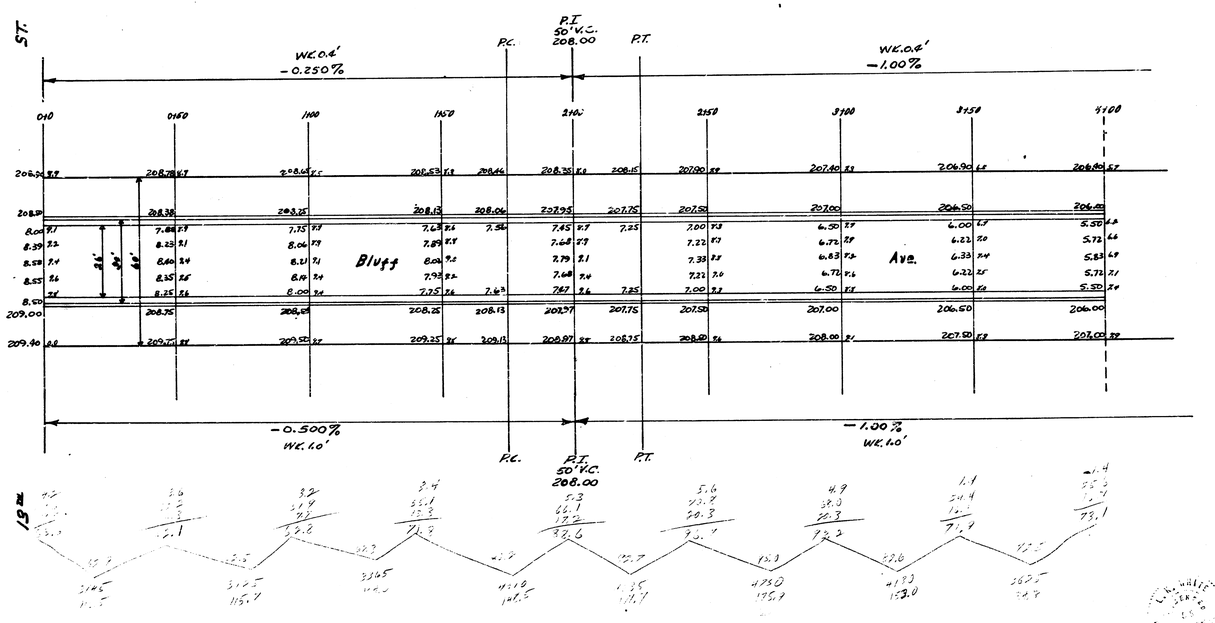

1/2

22 Sheets

Bluff Ave.

N.L. 13th S.L. Vesta

26'-2'-30' A.C.

City of Wichita, Kansas

L.K. White City Engineer

March 1948 Project C/R-96

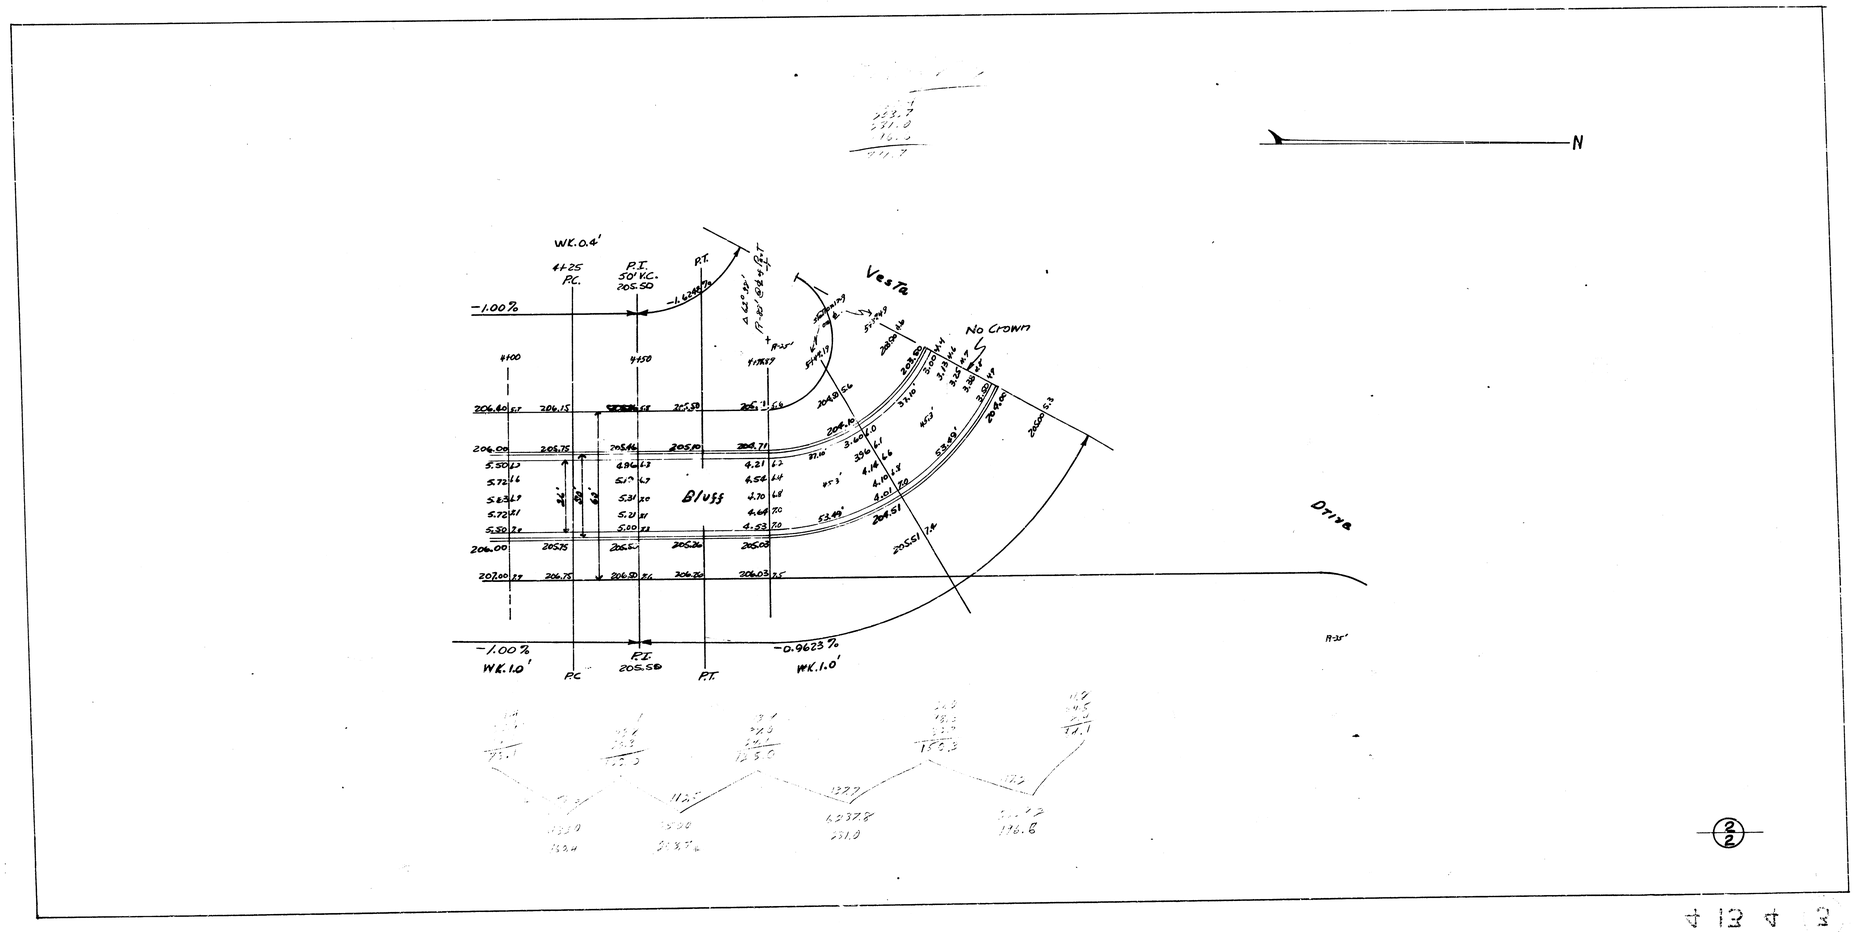
N
Vesta
No Crown
Bluff
Drive
P.I.
50' V.C.
205.50
P.C.
P.T.
-1.00%
-0.9623%
WK.0.4'
WK.1.0'
4+25
4+50
4+100
206.00
205.75
205.50
205.10
204.71
206.15
206.20
206.03
204.51
205.61
R-35'
2/2