10441
B.M. "T" in Troy Top Hyd. N.W. Cor. Pattie & Boston

B.M. 11273 "W" in Wilson Blk. of Wk. N. N.E. Cor. Boston & Ellis

N

Ave.

Ave.

Ave.

+.1233%

+.3033%

+.1166% Wk. 04'

+.2300% Wk. 04'

Boston

Existing Concrete

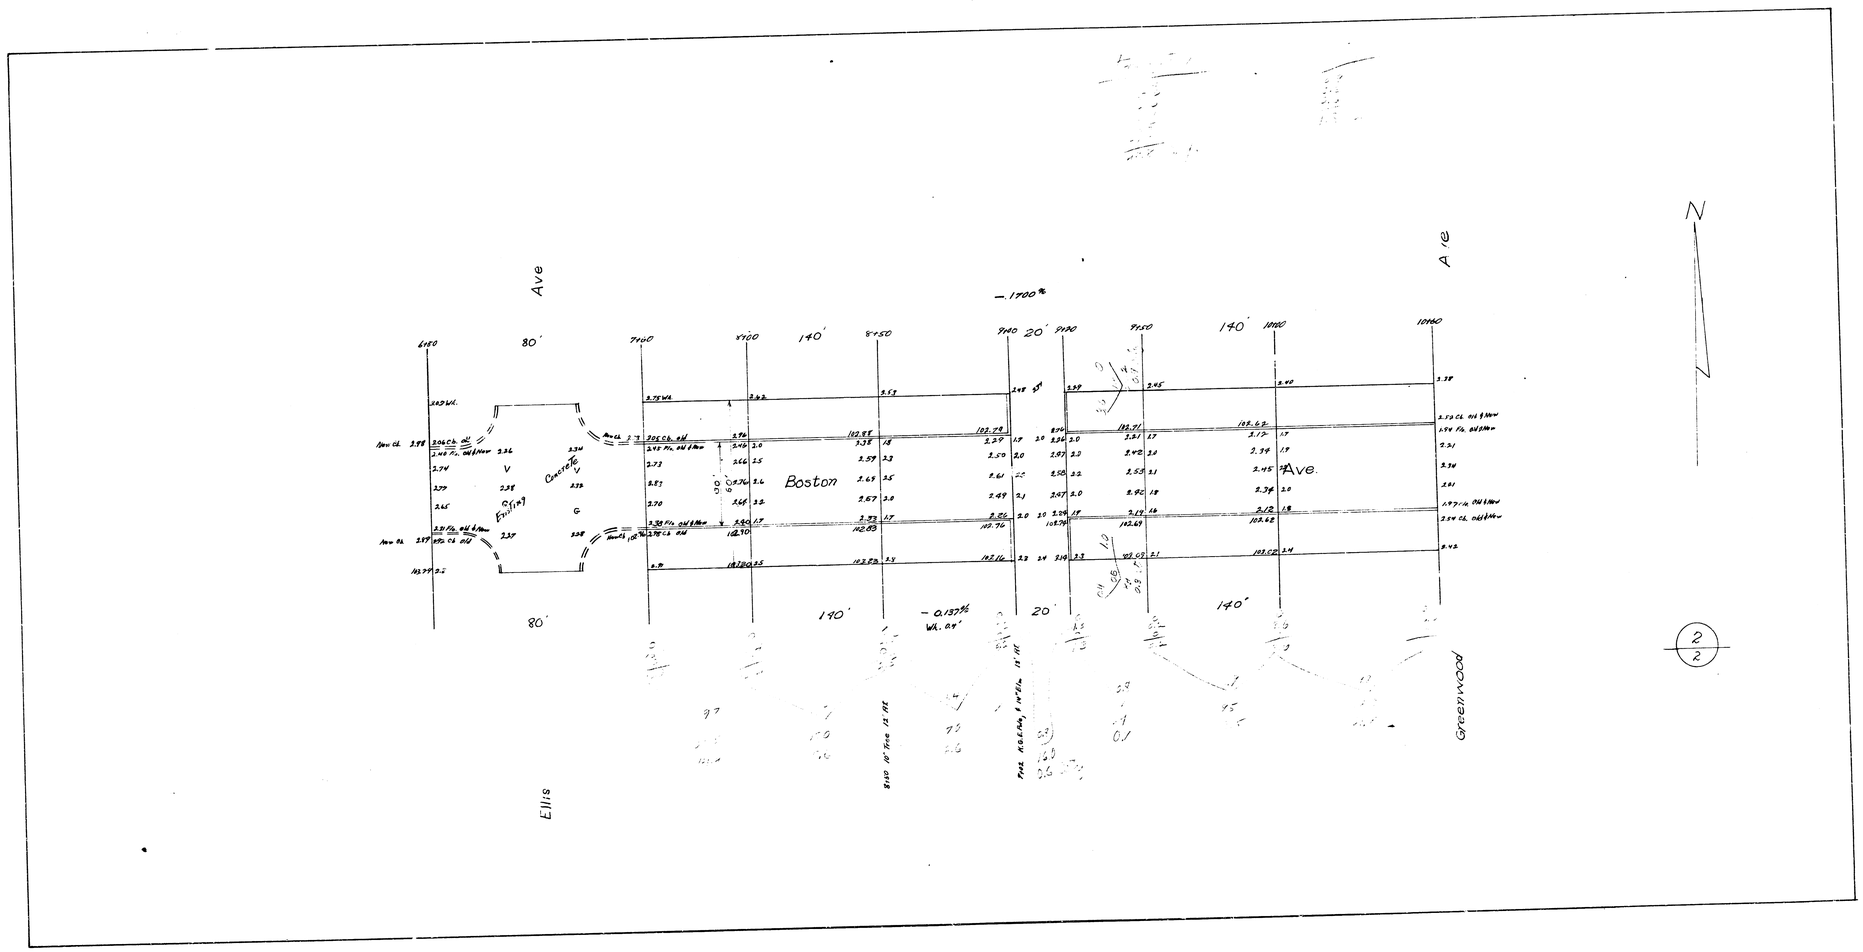
Lulu

Pattie

Ellis

1/2

Boston Ave
E.L. Pattie — W.L. Greenwood
30' Conc. & CD
City of Wichita, Kansas
L.K. White City Engineer
August 1948 Project C.I.B. 104


Ave
Ellis
Boston
Ave.
Greenwood
N
80'
140'
20'
-.1700%
-0.137%
Existing
Concrete
