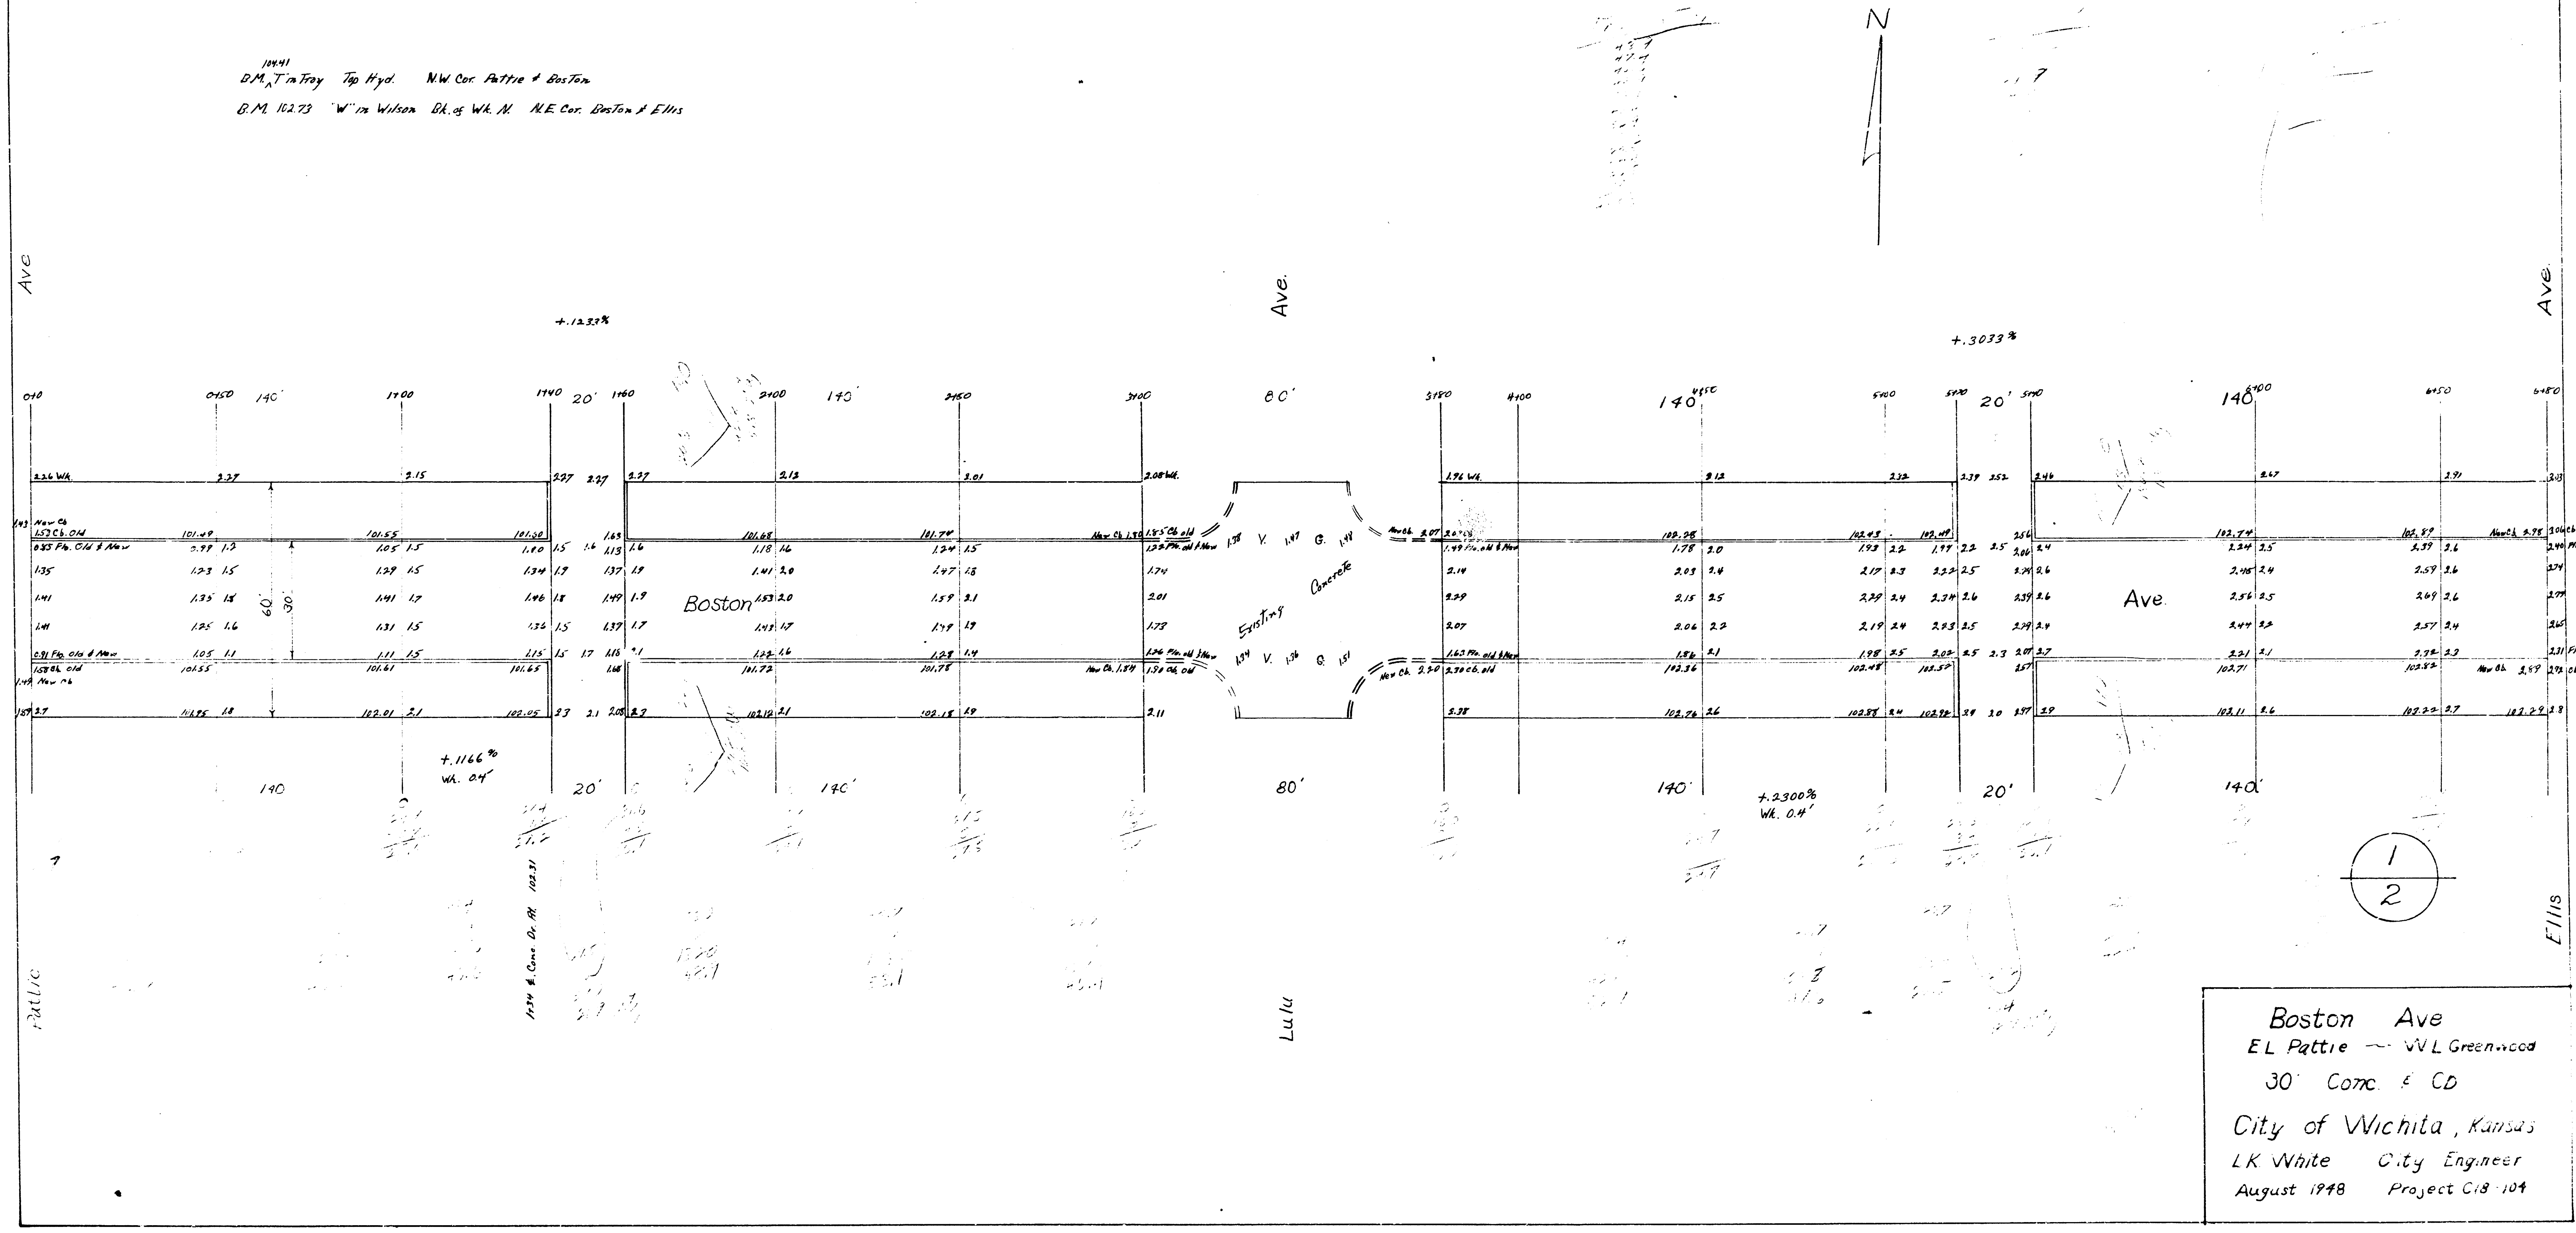

104.41
B.M. "T" in Troy Top Hyd. N.W. Cor. Pattie & Boston

B.M. 102.73 "W" in Wilson Bk. of Wk. N. N.E. Cor. Boston & Ellis

Boston Ave
E L Pattie — W L Greenwood
30' Conc. & CD

City of Wichita, Kansas
LK White City Engineer
August 1948 Project C18-104

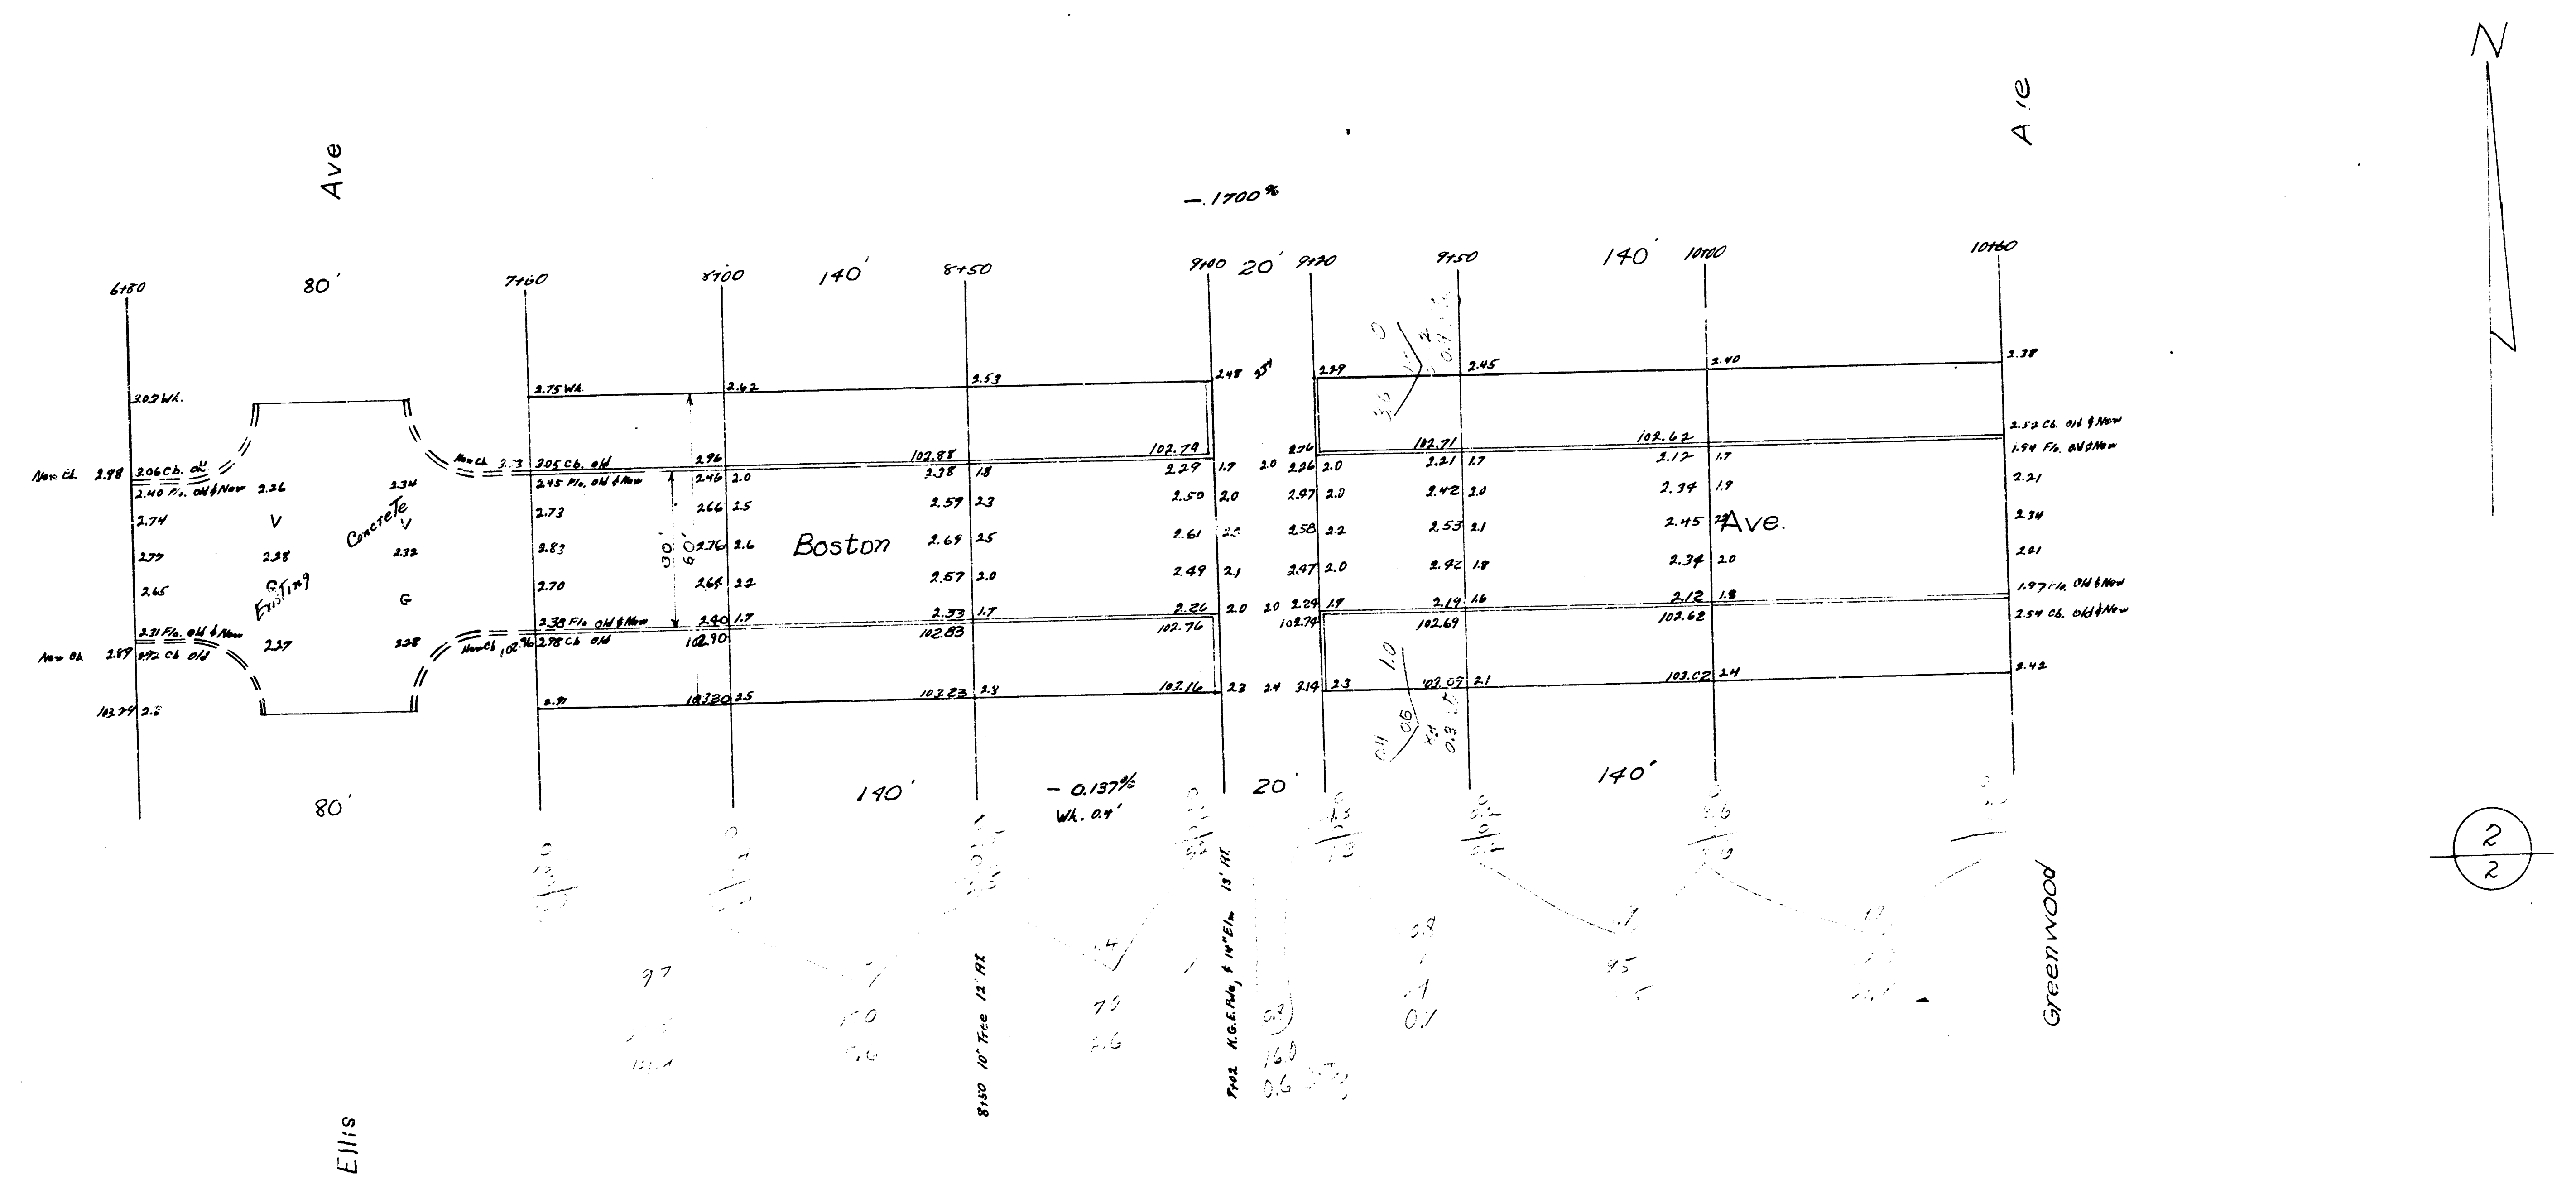
Ellis
Ave
Boston
Ave.
Greenwood
A ie
N
6+80
7+60
8+00
8+50
9+00
9+20
9+50
10+00
10+60
80'
140'
20'
30'
60'
-.1700%
- 0.137%
Wk. 0.4'
Existing
Concrete
V
G
New Cb.
2.05 Cb. old
2.45 Flo. old & New
2.38 Flo. old & New
2.98 Cb old
2.06 Cb. old
2.40 Flo. old & New
2.31 Flo. old & New
2.92 Cb old
2.75 Wk.
3.03 Wk.
2.52 Cb. old & New
1.94 Flo. old & New
1.97 Flo. old & New
2.54 Cb. old & New
102.88
102.79
102.83
102.76
102.90
103.30
103.23
103.16
102.71
102.62
102.69
102.74
103.09
103.02
103.74
8+50 10" Tree 12' Ht.
Pole, & 14" Elm 13' Ht.
2
2