
B.M. El.= 112.73 "B" in Bulb bk. wk. S. S.E. Riverview + Elm
B.M. El.= 112.10 "L" in L.mp bk. wk. E. N.E. Waco + Elm

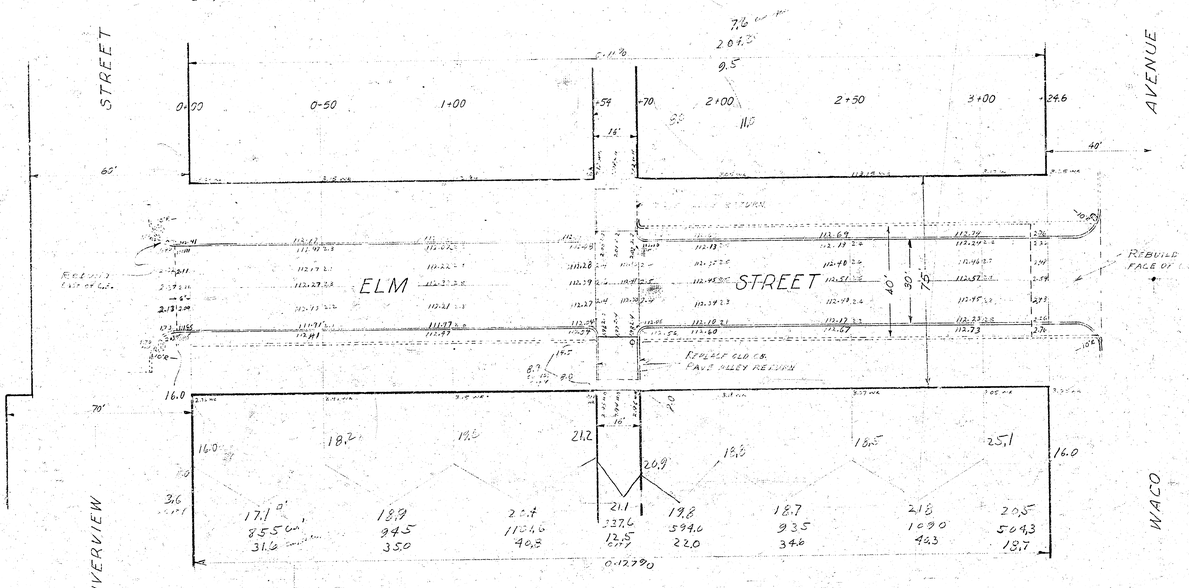

	31 6
	35 0
	40 8
	22 6
	34 6
	40 3
	204 7
	229 0
Plus 10%	22 3
PROPERTY - CITY	295 3

	31 6
	7 6
	8 9
	12 5
	32 6
Plus 10%	3 3
CITY - CLAYTON	35 9

CITY	35 9
PROPERTY	295 3
GRAND TOTAL CY'S	331 2

PAVING PLAN - 1943
ELM STREET
E.L. RIVERVIEW to W.L. WACO
CONCRETE 30' & INTEGRAL CURB

1/1

SCALE: 1" = 20'	CITY OF WICHITA	PROJECT NO. C15-46
DATE	PUBLIC SERVICE DEPARTMENT	Eng. No. D-4-5N4-PV
DES.	ENGINEERING DIVISION	
DR. B. Miller	L.K. WHITE, CITY ENGR.	
CK.		