MG-3

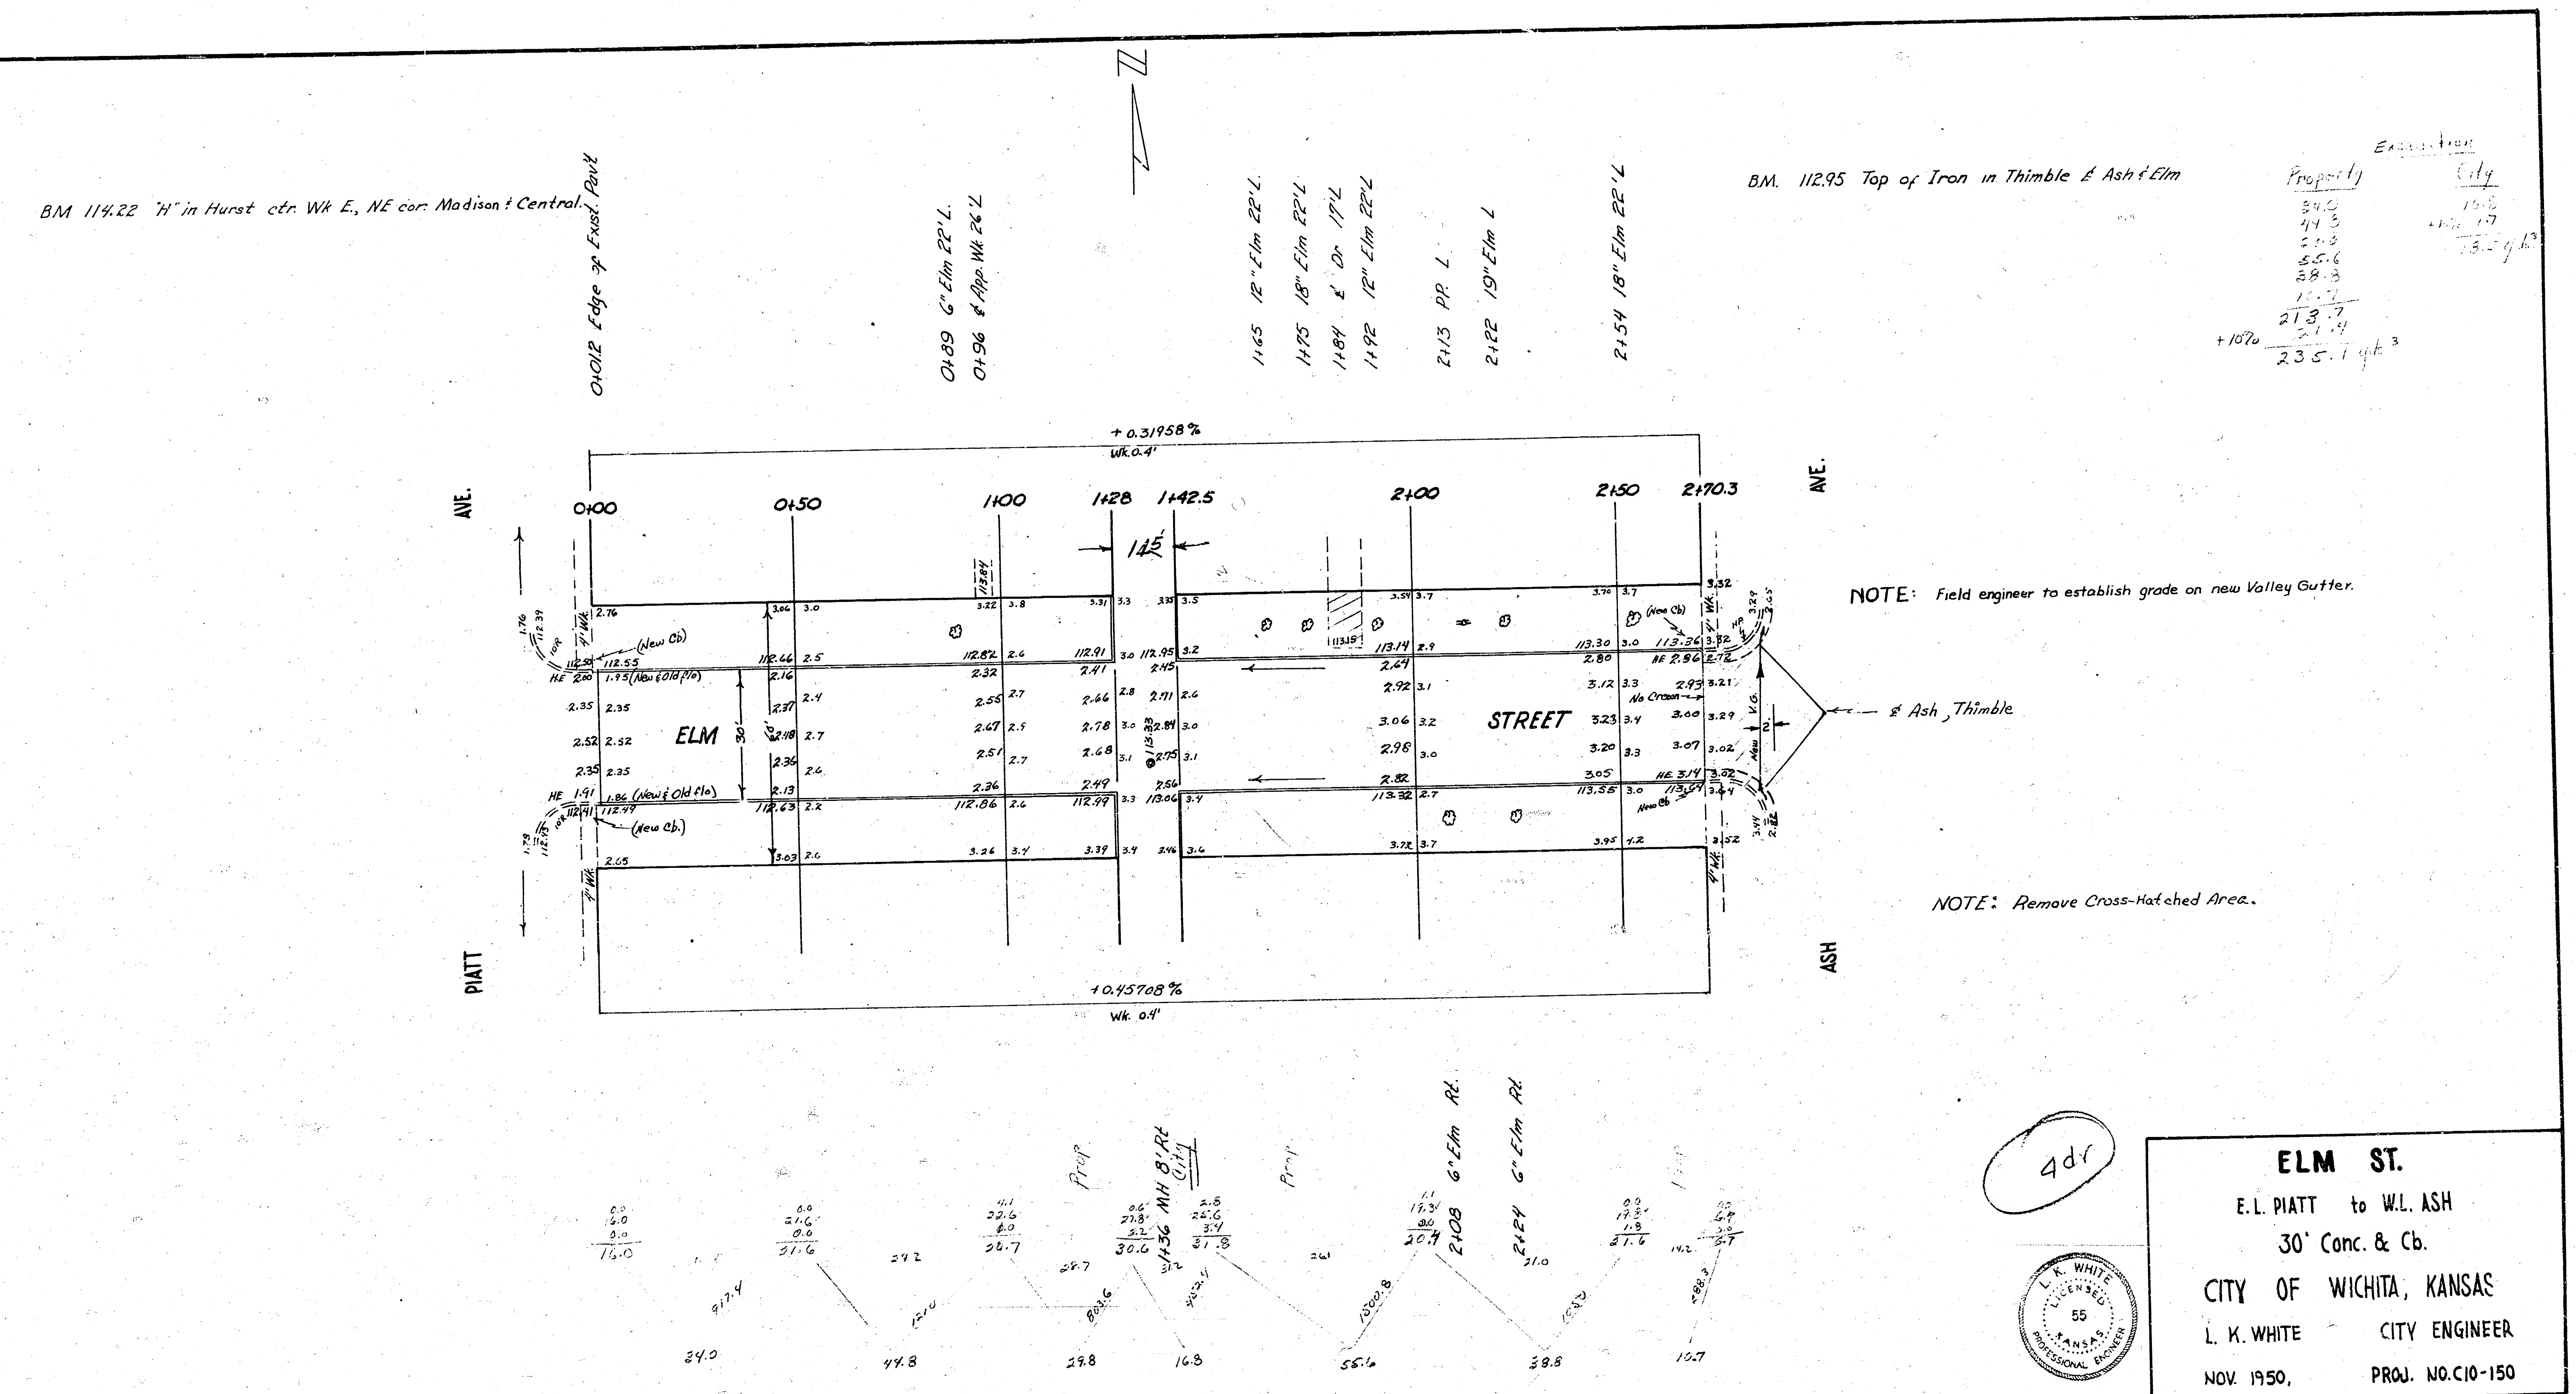
0+01.2 Edge of Exist. Pav't
0+89 6" Elm 22' L.
0+96 ℄ App. Wk. 26' L
1+65 12" Elm 22' L.
1+75 18" Elm 22' L
1+84 ℄ Dr. 17' L
1+92 12" Elm 22' L
2+13 P.P. L
2+22 19" Elm L
2+54 18" Elm 22' L
+0.31958%
Wk. 0.4'
0+00
0+50
1+00
1+28
1+42.5
14.5'
2+00
2+50
2+70.3
PIATT AVE.
ASH AVE.
ELM
STREET
30'
(New Cb)
(New Cb)
New Cb
No Crown
V.G.
New
2'
℄ Ash, Thimble
+0.45708%
Wk. 0.4'
Prop
1+36 MH 8' Rt City
Prop
2+08 6" Elm Rt.
2+24 6" Elm Rt.
24.0
44.8
29.8
16.3
55.6
38.8
10.7

BM 114.22 "H" in Hurst ctr. Wk E., NE cor. Madison & Central.

BM. 112.95 Top of Iron in Thimble ℄ Ash & Elm

Excavation	
Property	City
34.0	16.8
44.8	+10% 1.7
29.8	18.5 yds³
55.6	
38.8	
10.7	
213.7	
+10% 21.4	
235.1 yds³	

NOTE: Field engineer to establish grade on new Valley Gutter.

NOTE: Remove Cross-Hatched Area.

4dr

ELM ST.

E.L. PIATT to W.L. ASH
30' Conc. & Cb.
CITY OF WICHITA, KANSAS
L. K. WHITE CITY ENGINEER
NOV. 1950, PROJ. NO. C10-150

L. K. WHITE 55