B.M. 99.50 "D" in W.B. Davis N.S. Wlk. W. S.W. Cor. Kinkaid & Emporia
B.M. 102.37 N.E. Cor. Lower Step House # 2055 S Emporia & Clark

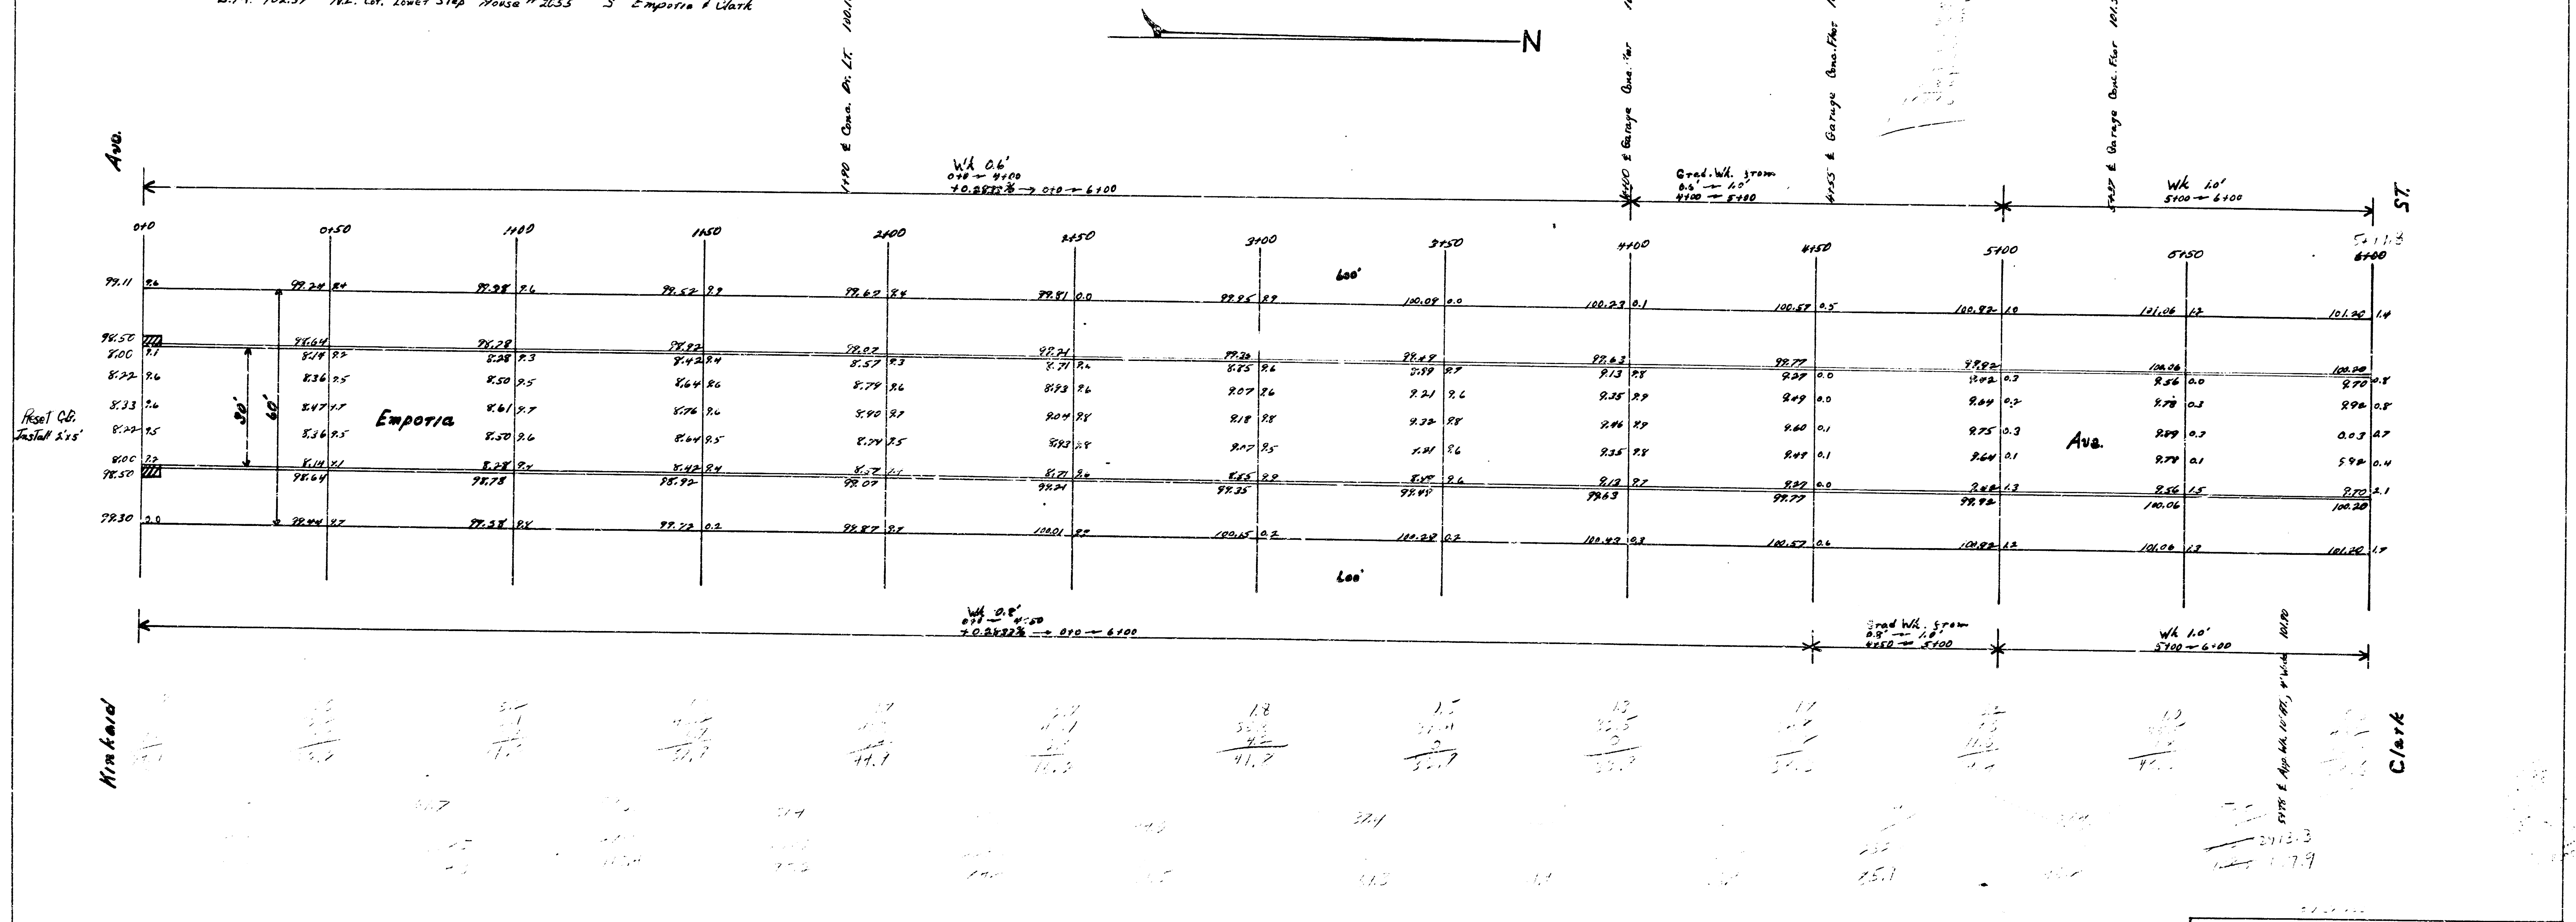
N
Kinkaid Ave.
Clark ST.
Emporia
Ave.
30'
60'
Wk. 0.6'
Wk 0.8'
Grad. Wk. 3 rem
Wk 1.0'
100.10
0+0
0+50
1+00
1+50
2+00
2+50
3+00
3+50
4+00
4+50
5+00
5+50
6+00
Reset CB. Install 2.15'

Emporia Ave.
N.L. Kinkaid — S.L. Clark
30' Conc. & Cb.

City of Wichita, Kansas
L.K. White City Engineer
June 1948 Project C18-74