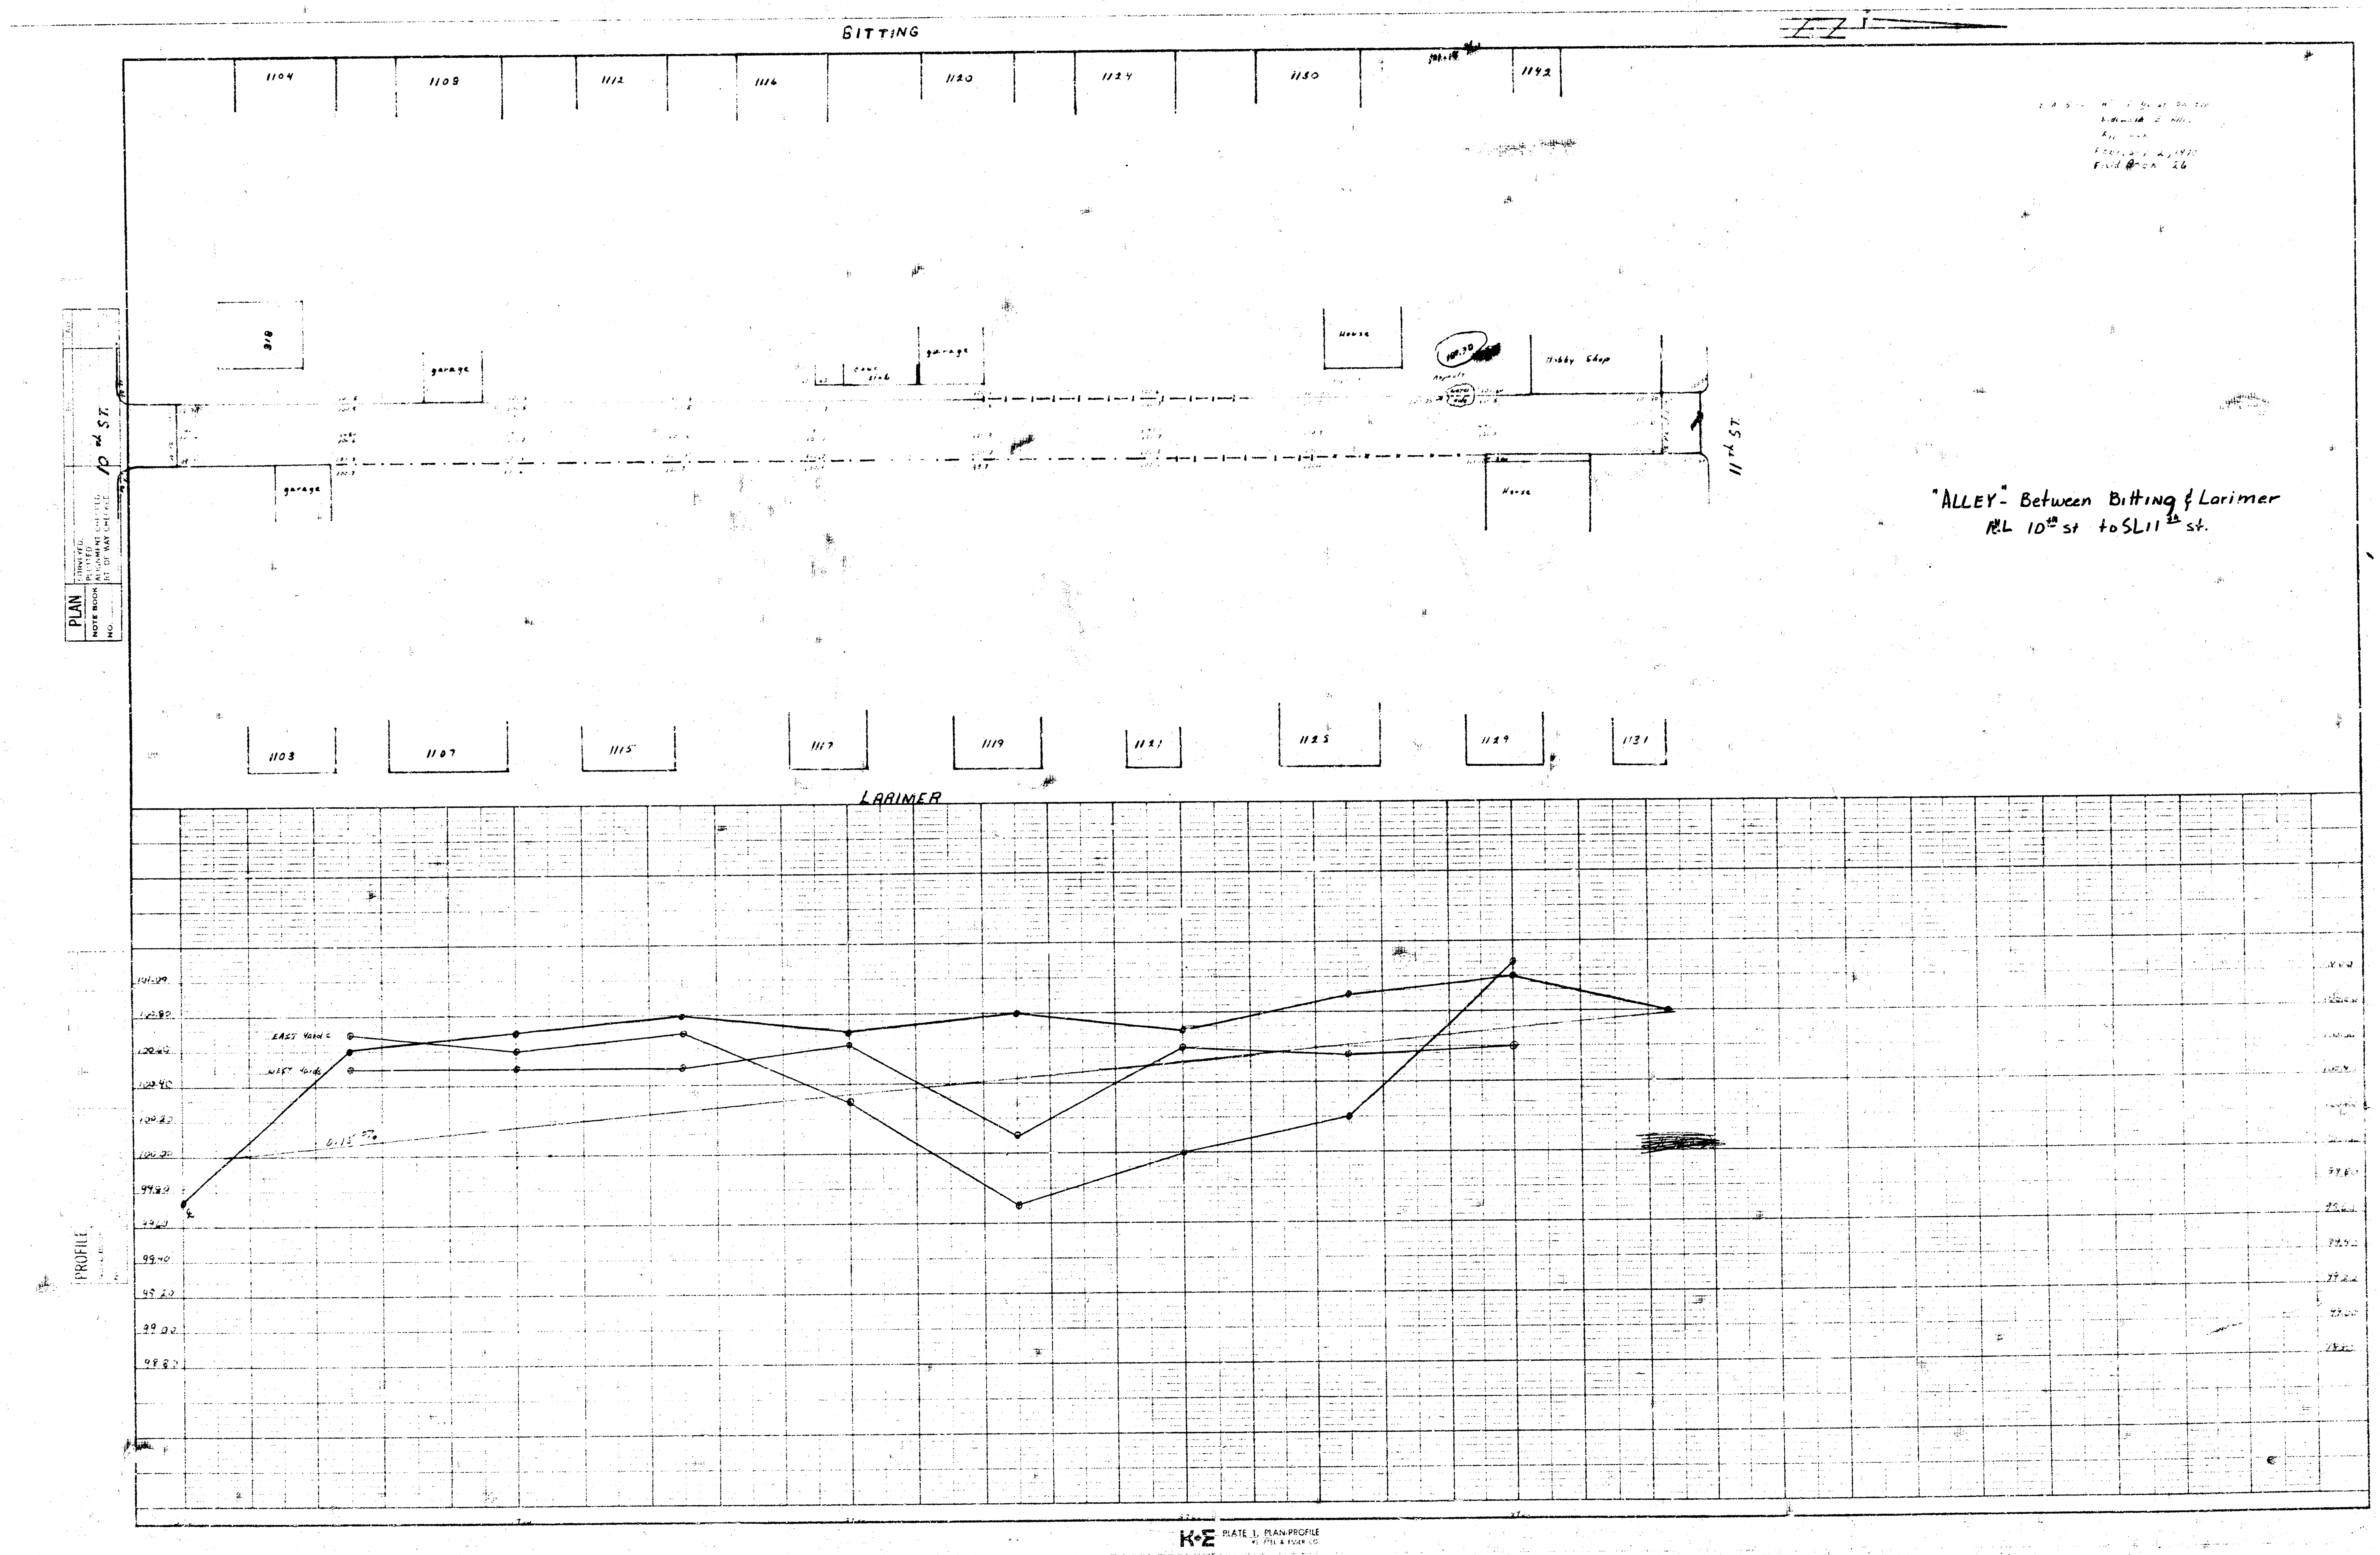
BITTING
1104
1108
1112
1116
1120
1124
1130
1142
garage
garage
House
Hobby Shop
10th ST.
11th ST.
House
"ALLEY" Between Bitting & Larimer
R.L 10th st to S.L 11th st.
1103
1107
1115
1117
1119
1121
1125
1129
1131
LARIMER
PLAN
PROFILE
East Side
West Side