B.M. 183.33 Spike N.S.P. Pole N.S. Central W.S. Hampton Rd.
B.M. 188.75 Spike N.S.P. Pole S.S. Claytonia & E.S. Murdock.
Stationing On South Prop. Line

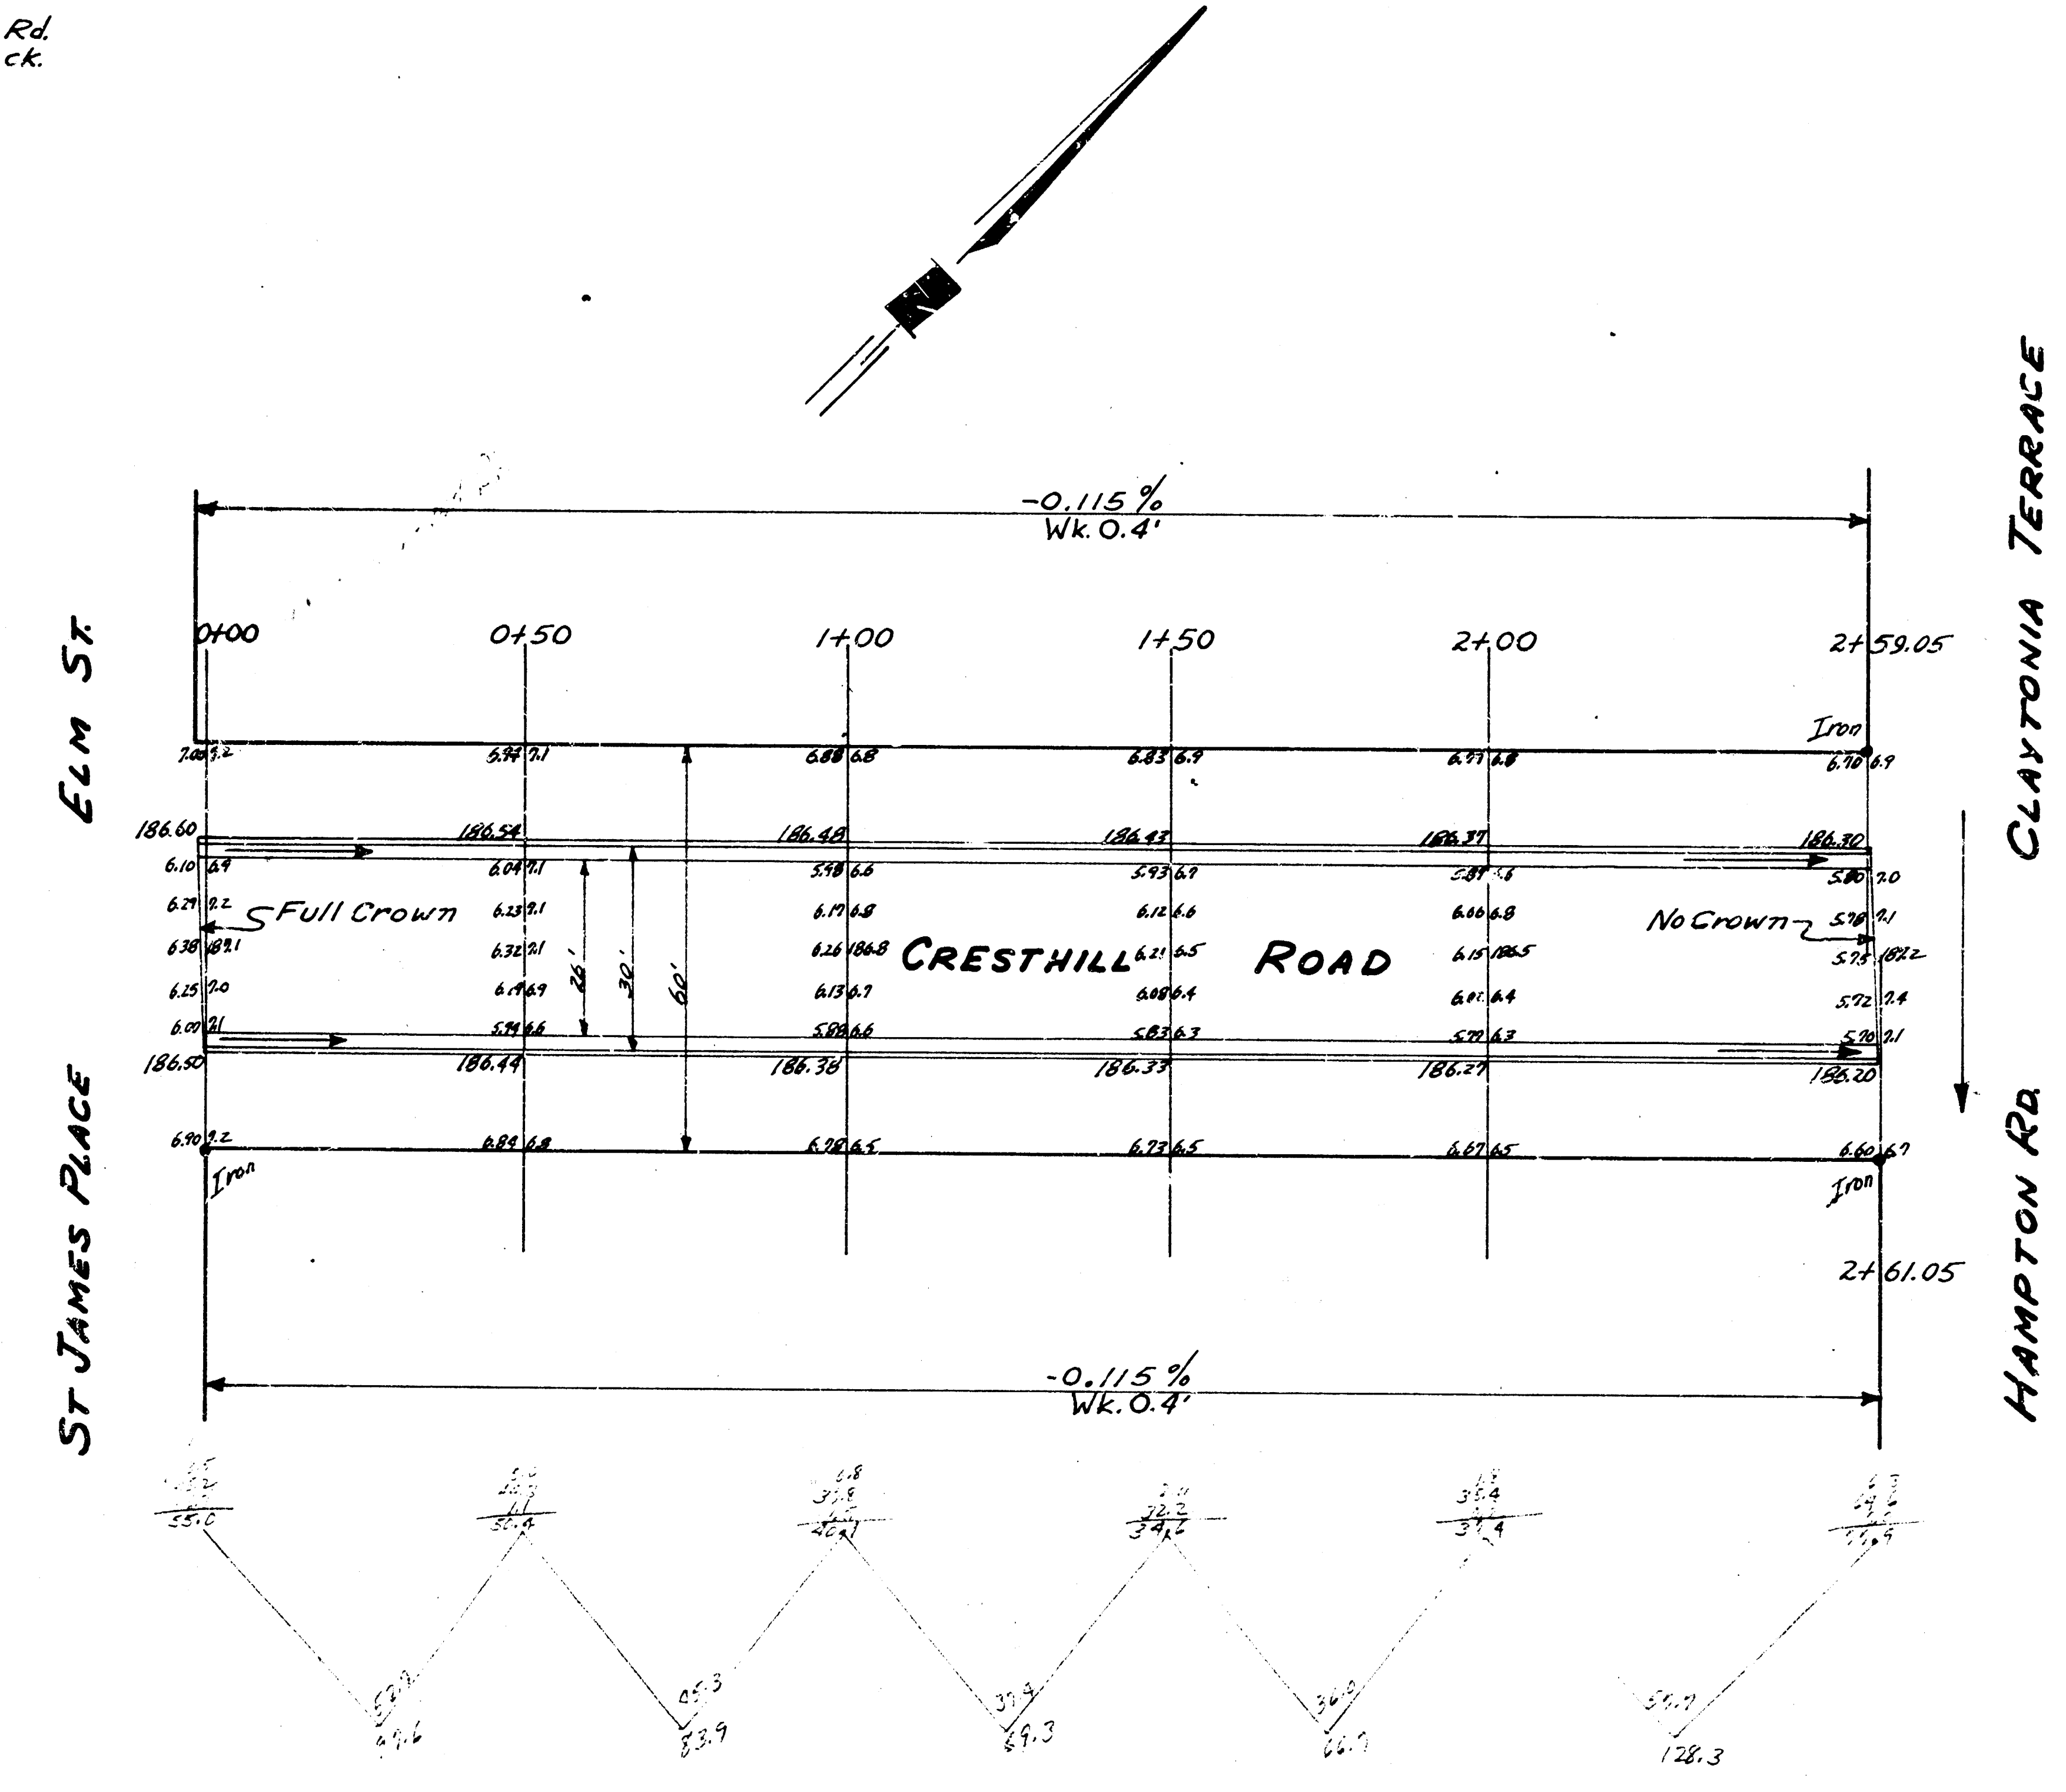
N
-0.115%
Wk. 0.4'
0+00
0+50
1+00
1+50
2+00
2+59.05
Elm St.
St James Place
Claytonia Terrace
Hampton Rd.
Iron
186.60
186.54
186.48
186.43
186.37
186.30
186.50
186.44
186.38
186.33
186.27
186.20
Full Crown
No Crown
Cresthill Road
26'
30'
60'
2+61.05
-0.115%
Wk. 0.4'
55.0
83.9
49.3

PROPERTY
445.8
+10% 44.6
490.4

CRESTHILL RD
E.L. ST. JAMES PLACE TO W.L. HAMPTON RD
26-2-30-A.C
CITY OF WICHITA KAN.
B.E. SMITH CITY ENGINEER
Aug 1955 PROJ. No. C15-163

B.E. SMITH 436