B.M. 118.87 City Std. @ West St. & 2nd, 34' West & 18' S. of ℄ Bolt
B.M. 118.86 "T" in Hueller, N. Side Fire Hydrant, N.E. Cor. Gow & Douglas.

N
W E
S
Scale 1"=20'

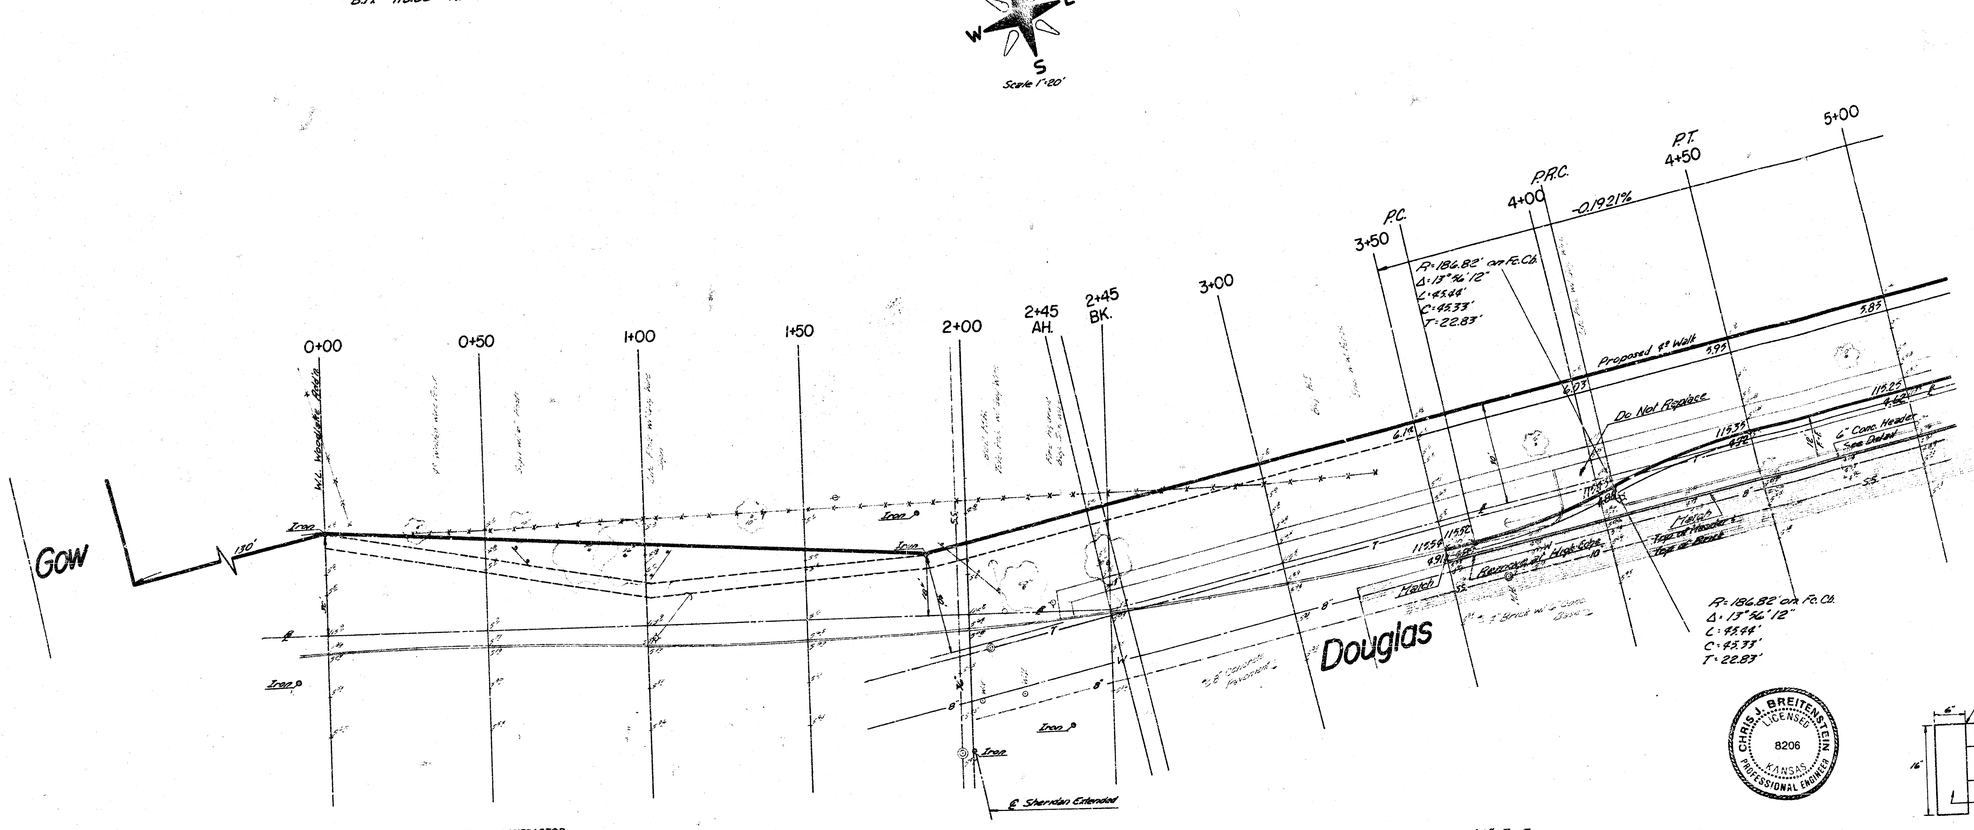
0+00
0+50
1+00
1+50
2+00
2+45 AH.
2+45 BK.
3+00
3+50
P.C.
4+00
P.R.C.
4+50
P.T.
5+00
-0.1921%
R=186.82' on Fc.Ch.
Δ=13°34'12"
L=45.46'
C=45.33'
T=22.83'
Proposed 6" Walk
Do Not Replace
6" Conc. Header
See Detail
Match
Remove & Repl. Side Walk
Match
Remove & Repl. Curb & Gutter
Iron
Iron
Iron
Iron
Iron
℄ Sheridan Extended
GOW
Douglas
130'
W.L. Woodlake Addn.
8" Storm Sewer
8" Storm Sewer
8" Storm Sewer

B.M. 118.87 City Std. at West St & 2nd 34' W. & 18' S. of ℄ Both
B.M. 118.86 'X' in Mueller No. Std.: Fire Hydrant, N.E. Cor. Grant & Douglas

Scale 1" = 20'

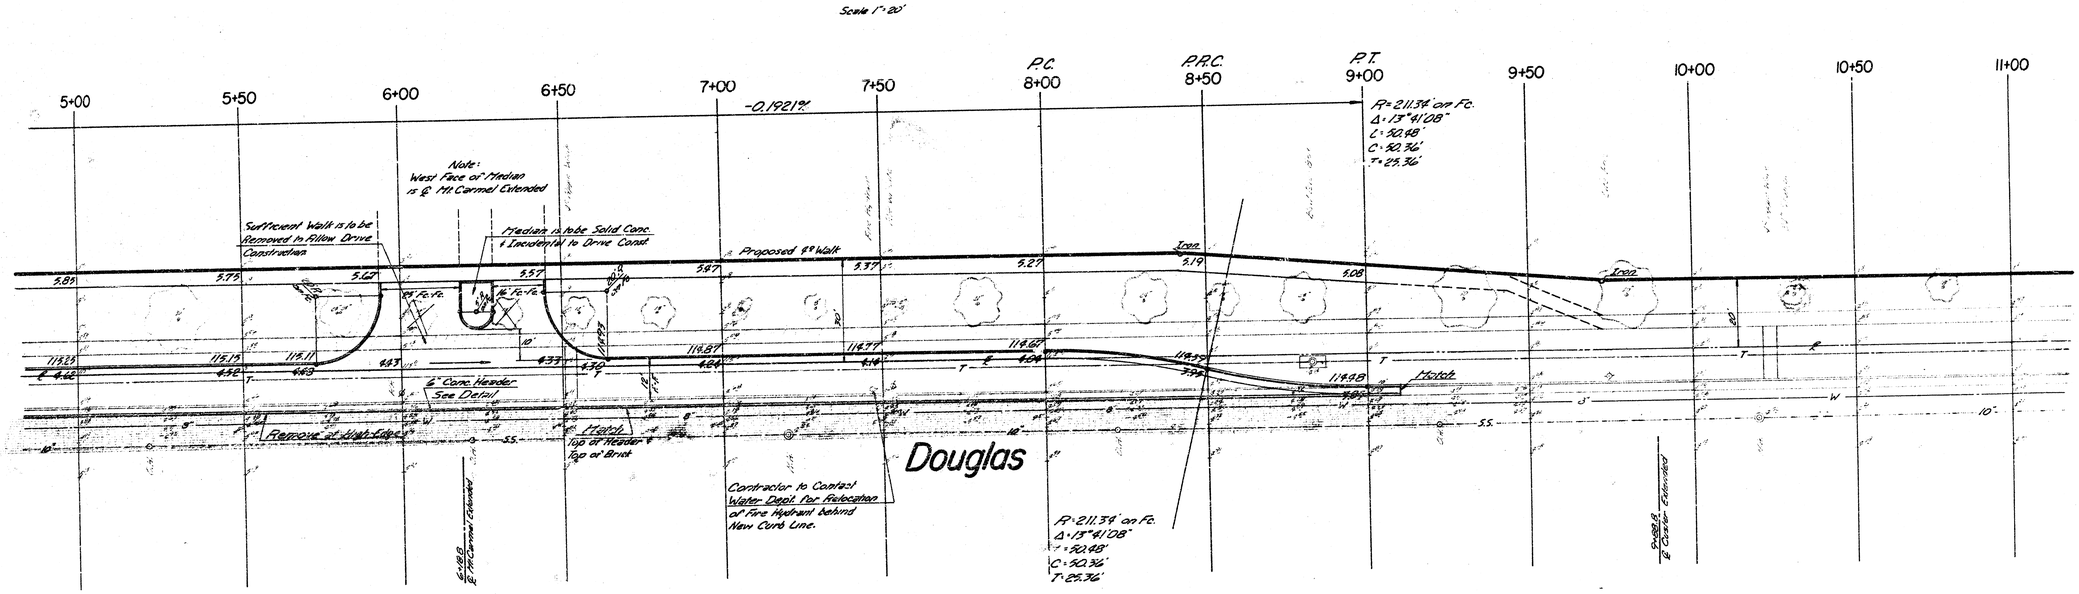

ACCEL.-DECEL LANE
N.S. DOUGLAS
W.L. Woodlake Addn. - 357.15' west of W.L. St. Paul

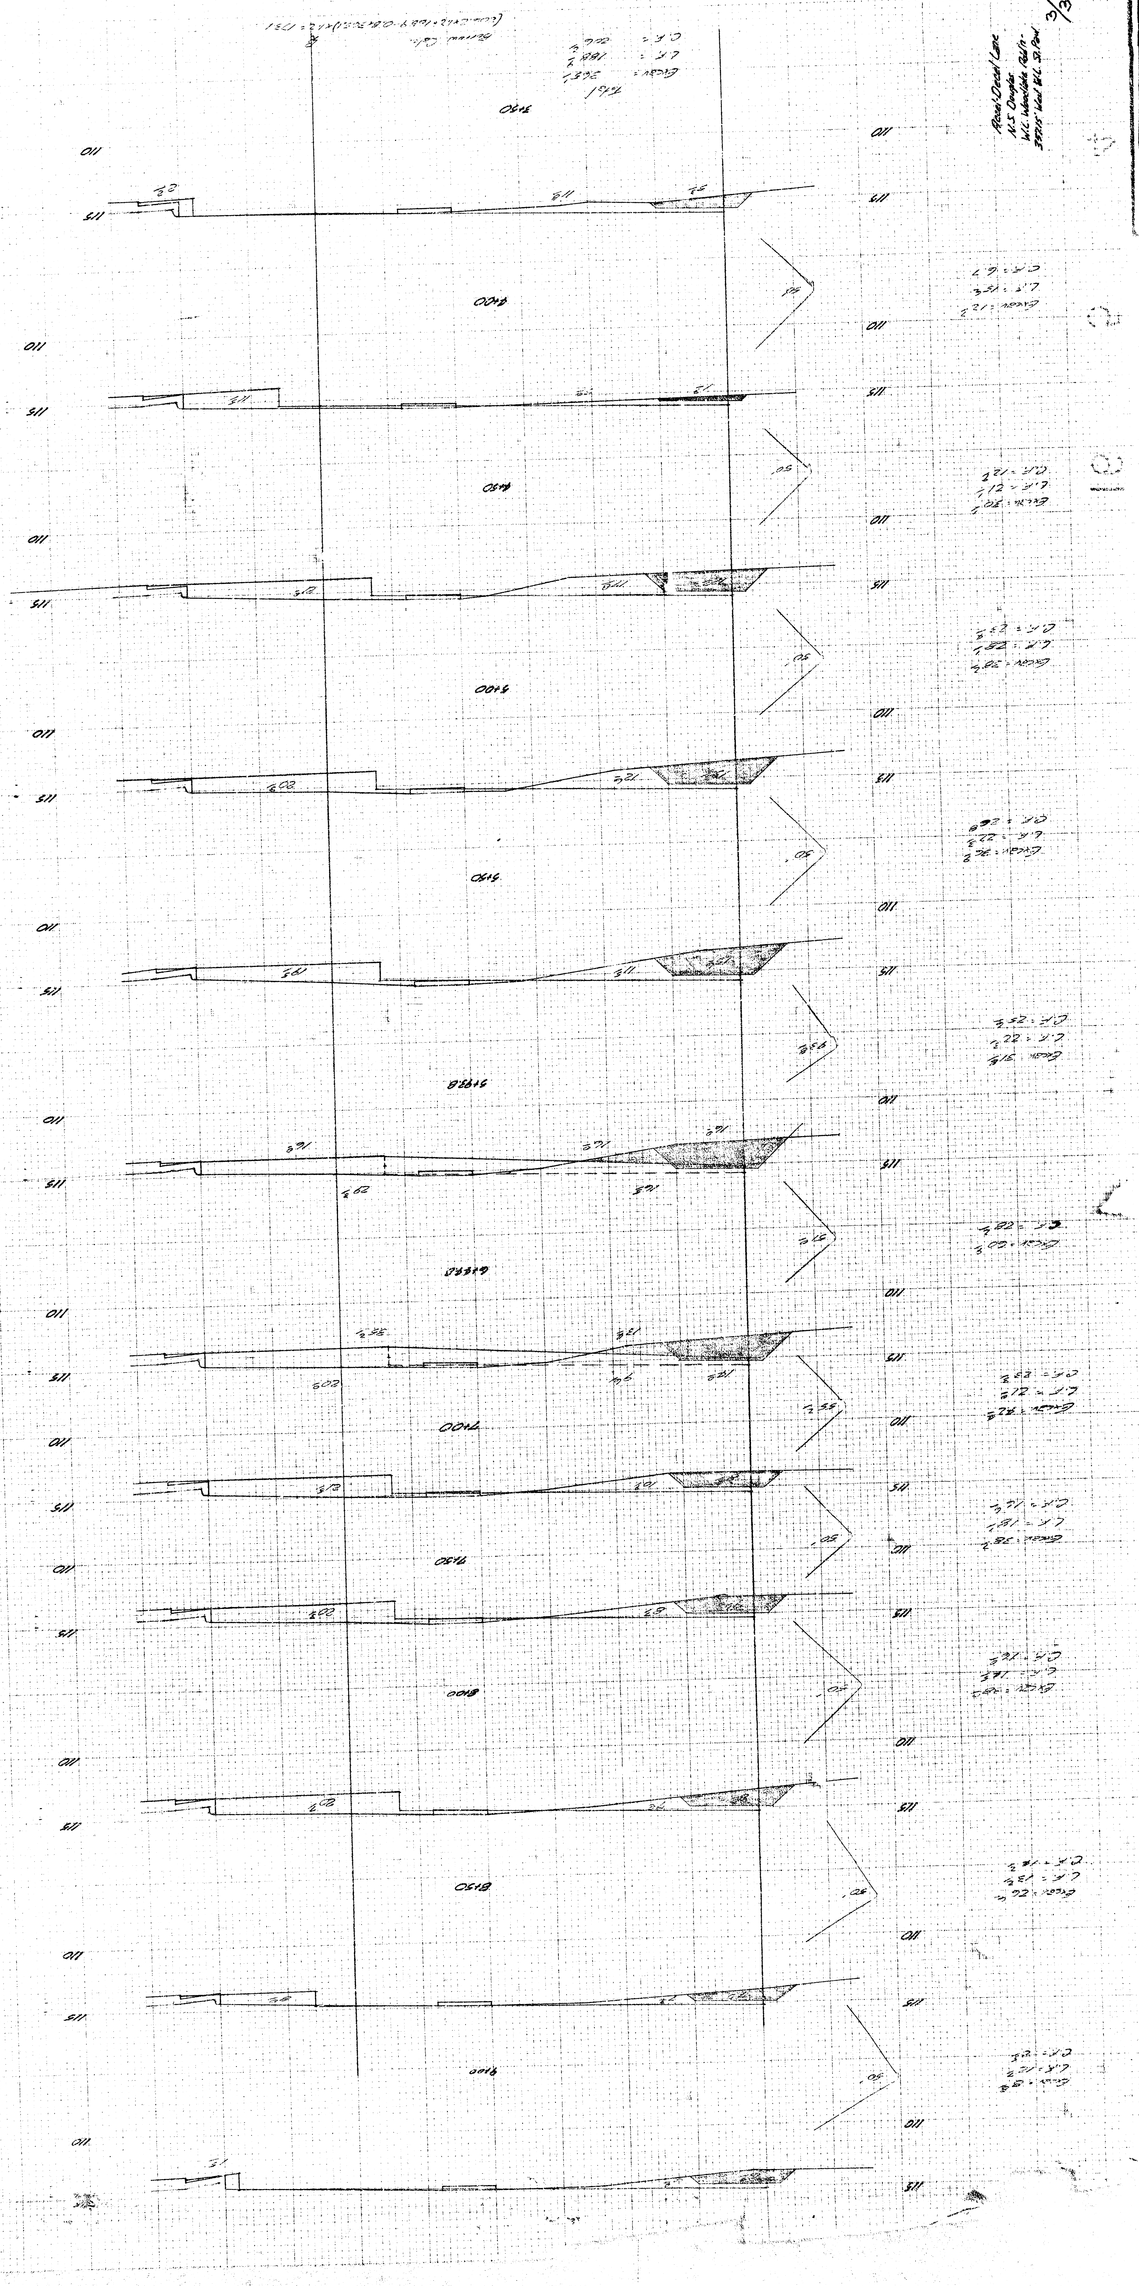
3/3