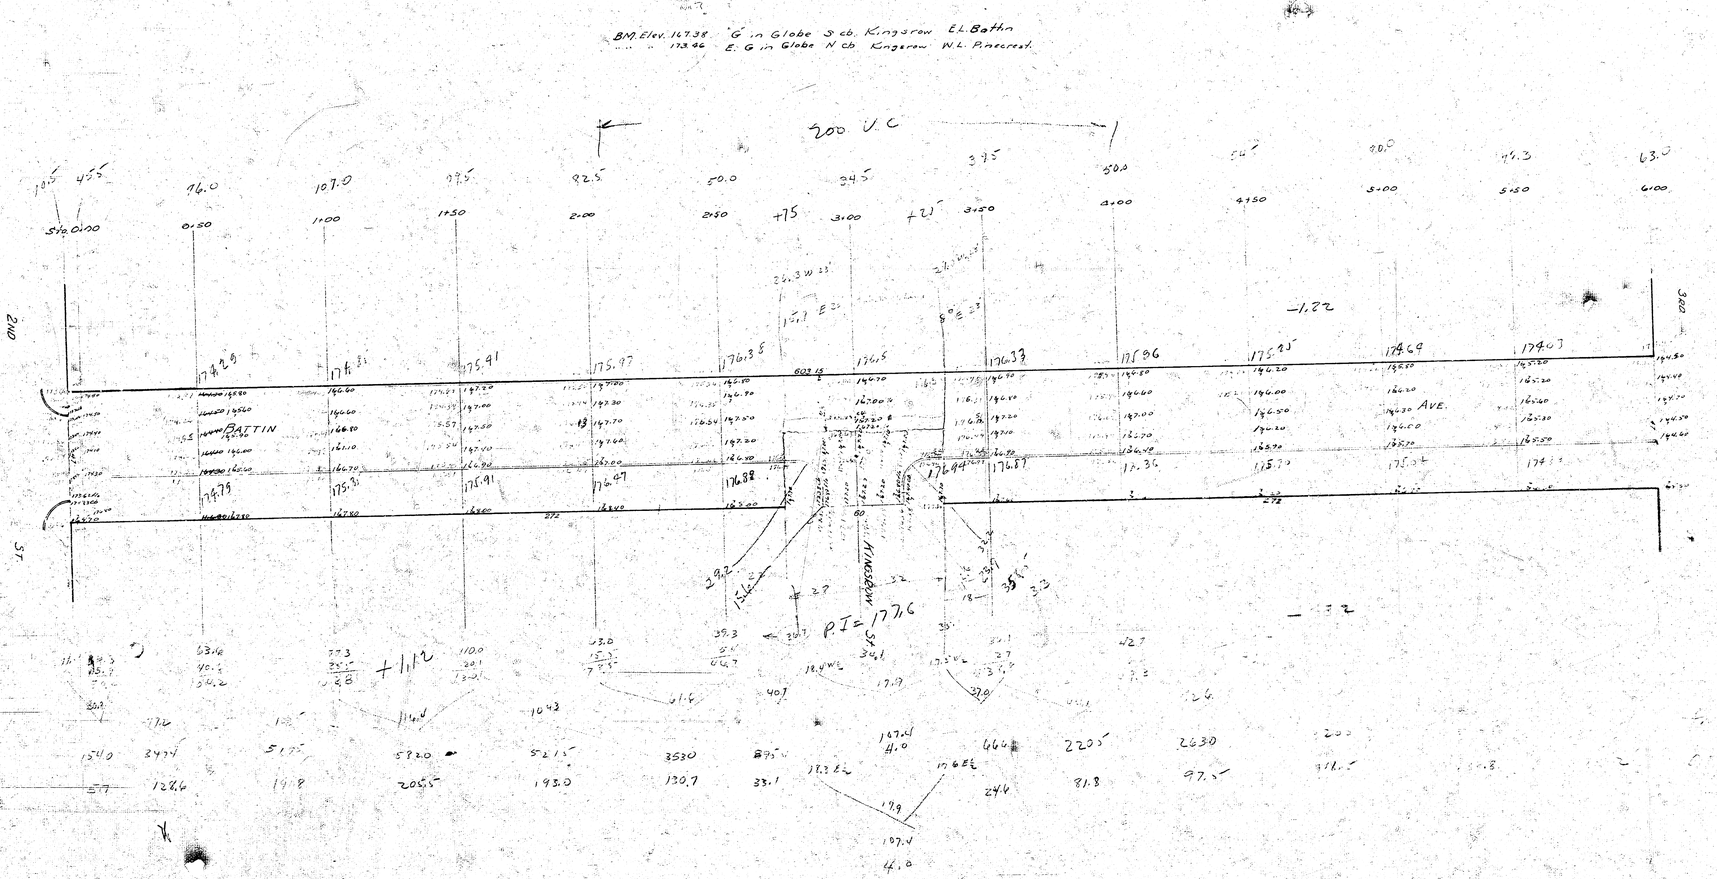
BM. Elev. 167.38 'G' in Globe S. cb. Kingsrow E.L. Bathn
" " 173.46 E. G in Globe N cb Kingsrow W.L. Pinecrest.
200 V.C
BATTIN
KINGSROW
PI = 177.6
AVE.