BANKS
BOUNDARY LINES
CLYDE RIVER
AVE
(T.S.)
END

ST.
ST.
BENDLEY
AVE.
ST.
BAYE
ST.
ST.
2ND

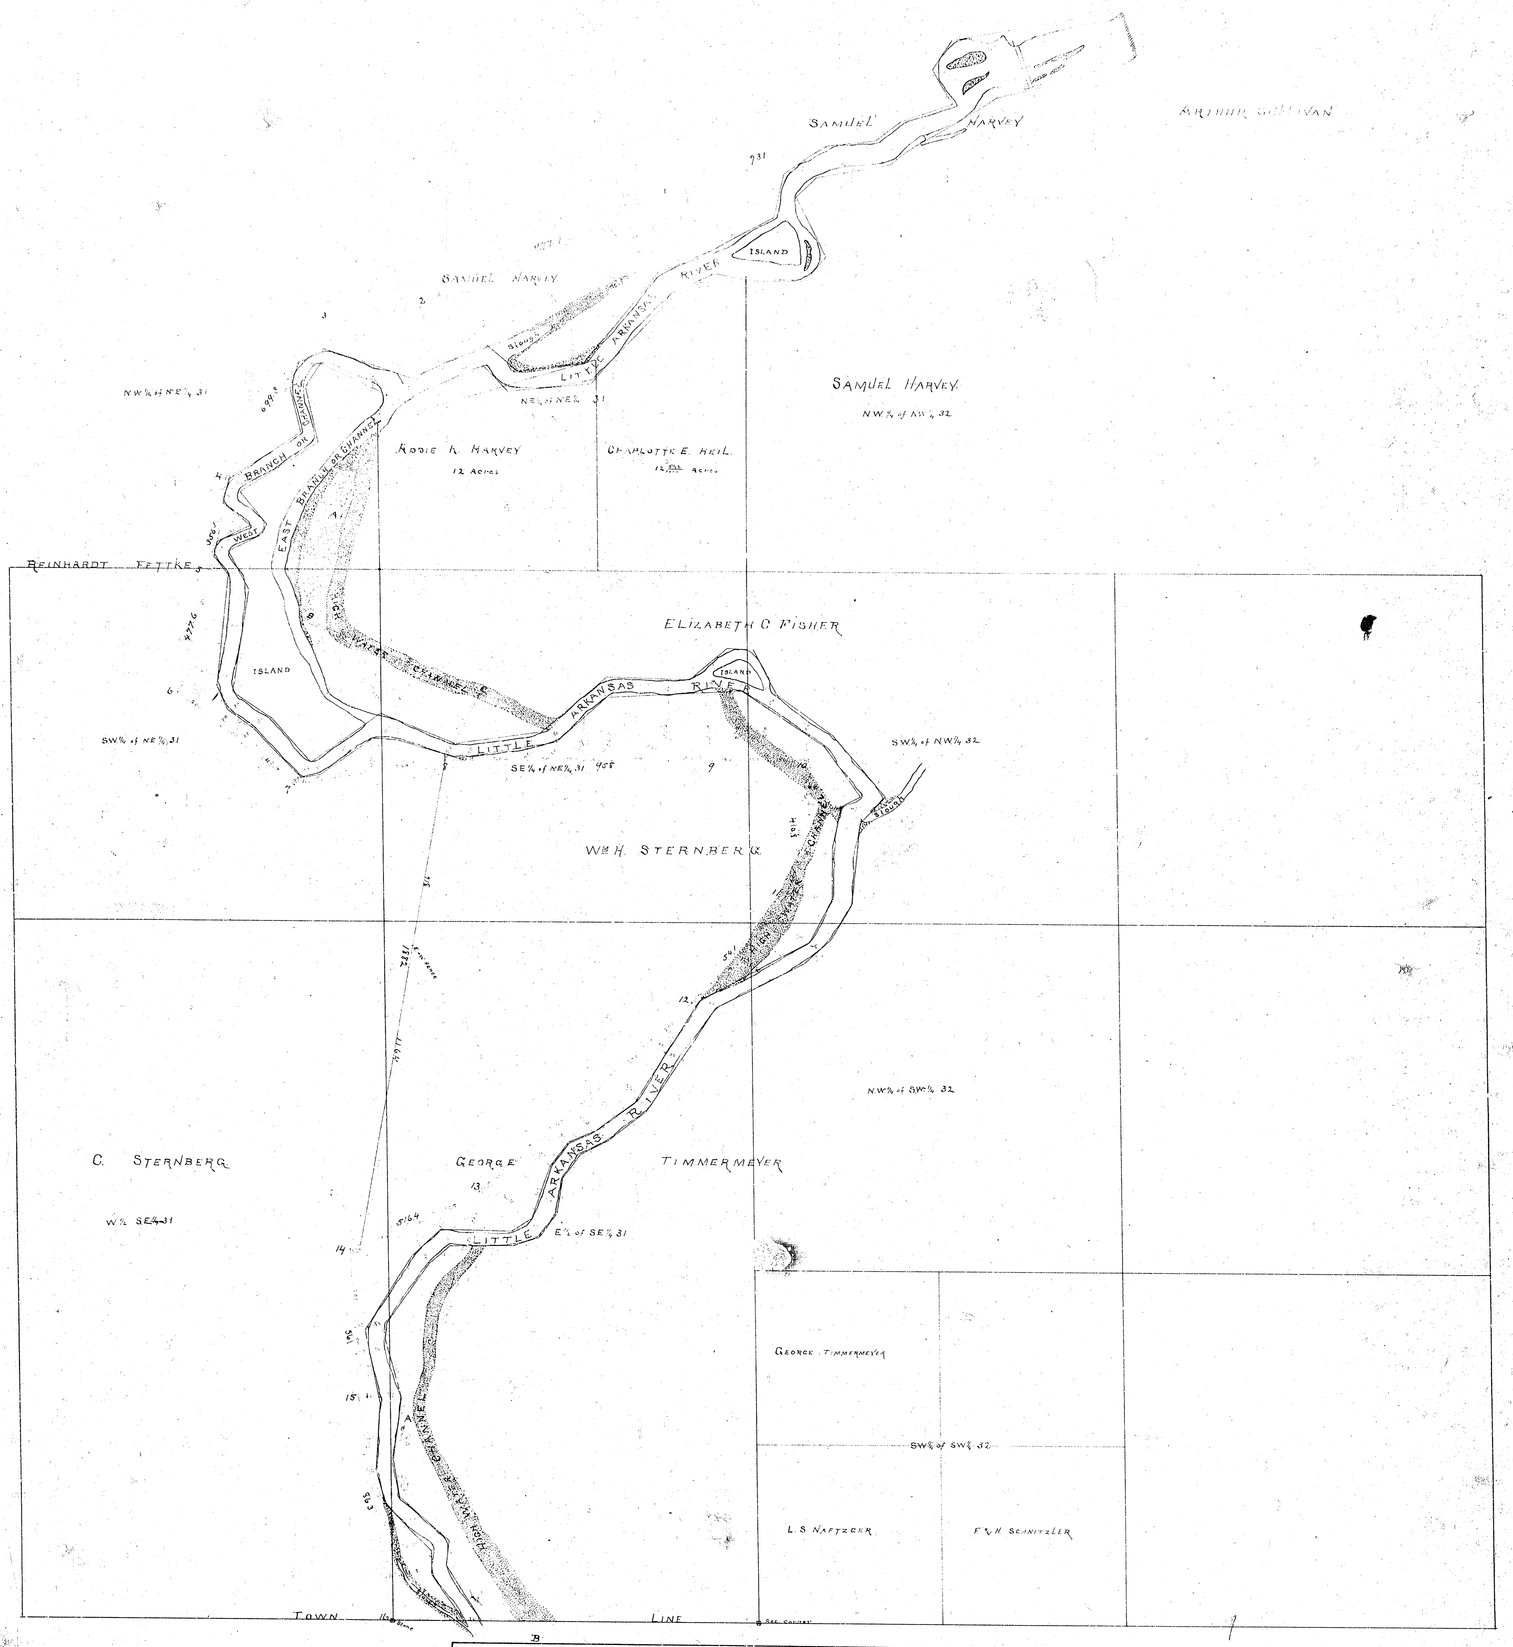

Beg at S.W. Cor S.E. ¼ S.W. ¼ Sec 29. 27. 1 E thence N 434 fl.

S	77°	25'	W	1120	Feet	N	8°	25'	E
S	16°	20'	W	1164		N	65°	35'	W
S	28°	70'	W	269		N	13°	15'	W
S	42°	40'	W	186		N	5°	15'	E
S	24°	25'	E	281		N	12°	40'	W
S	40°	59'	W	1114		N	5°	40'	E
S	87°	55'	W	373		N	40°	30'	E
S	68°	35'	W	120		S	17°	25'	E
S	40°	70'	W	132		N	14°	15'	E
S	14°	55'	W	201		N			
N	15°	38'	W	121		N	34°	55'	E
S	66°	25'	W	372		N	66°	15'	E
N	60°	0'	W	135		N	51°	27'	E
S	33°	30'	W	50		N	41°	45'	S
S	17°	50'	E	307		N		15'	S
S	54°	47'	W	330		N	56°	15'	E
S	30°	37'	E	184		N	5°	55'	E
S	63°	32'	W	270		N	17°	40'	E
S	20°	05'	E	165		N	61°	15'	E
S	7°	50'	W	334		N	35°	40'	W
S	53°	20'	E	178		N	50°	35'	W
S	38°	30'	E	317		S	87°	27'	W
N	45°	50'	E	315		S	47°	25'	W
S	66°	15'	E	371		S	80°	40'	W
N	35°	10'	E	313		N	50°	50'	W
N	10°	15'	E	313		N	80°	40'	W
S	85°	10'	E	277		S	50°	20'	W
N	40°	15'	E	128		S	77°	15'	W
S	82°	15'	E	93		N	40°	15'	W
S	36°	10'	E	172		N	35°	45'	W
S	45°	15'	E	264		S	25°	15'	W
S	40°	30'	E	130		N	50°	30'	E
S	48°	40'	E	130		S	40°	15'	E
S	6°	15'	W	110		N	15°	35'	E
S		15'	W	110		N	65°	45'	E
S	6°	15'	W	110		N	40°	40'	W
S	53°	20'	W	107		N	15°	40'	E
S	40°	20'	W	107		N	85°	20'	E
			W	107		N	15°	50'	W
			W	107		N	15°	30'	E
			W	107		N	55°	50'	E
			W	107		S	60°	40'	E
			W	107		N	65°	15'	E
S			W	107		S	40°	15'	E
			W	107		N	85°	10'	E
			W	107		N	37°	20'	E
S			W	107		N	65°	40'	E
			E	107		N	40°	40'	E
			E	107		N	55°	40'	E
			E	107		N	85°	40'	E
			E	107		N	40°	15'	E
			E	107		N	60°	15'	E
			E	107		N	25°	50'	W
			E	107		N	35°	15'	E
N	55°	20'	W	107		N	Rod	15	

N	8°	25'	E	112 Ft.
N	65°	35'	W	200
N	13°	15'	W	1129
N	5°	15'	E	267
N	12°	40'	W	372
N	5°	40'	E	332
N	40°	30'	E	147
S	17°	25'	E	324
N	14°	15'	E	32
N				222
N	34°	55'	E	114
N	66°	15'	E	135
N	51°	27'	E	133
N	41°	45'	S	400
N		15'	S	403
N	56°	15'	E	115
N	5°	55'	E	101
N	17°	40'	E	183
N	61°	15'	E	97
N	35°	40'	W	233
N	50°	35'	W	370
S	87°	27'	W	435
S	47°	25'	W	240
S	80°	40'	W	327
N	50°	50'	W	233
N	80°	40'	W	72
S	50°	20'	W	532
S	77°	15'	W	72
N	40°	15'	W	287
N	35°	45'	W	117
S	25°	15'	W	57
N	50°	30'	E	134
S	40°	15'	E	89
N	15°	35'	E	177
N	65°	45'	E	135
N	40°	40'	W	121
N	15°	40'	E	94
N	85°	20'	E	318
N	15°	50'	W	164
N	15°	30'	E	123
N	55°	50'	E	196
S	60°	40'	E	337
N	65°	15'	E	323
S	40°	15'	E	185
N	85°	10'	E	340
N	37°	20'	E	127
N	65°	40'	E	217
N	40°	40'	E	250
N	55°	40'	E	171
N	85°	40'	E	183
N	40°	15'	E	177
N	60°	15'	E	132
N	25°	50'	W	178
N	35°	15'	E	196
N	35°	15'	E	132
N	35°	15'	E	278
				220