BANKS
BOUNDARY LINES
CENTRAL
AVE.
ST.
2ND
ST.
AVE.
ST.
AVE.
HENDLEY

ST
GE
ST
HENDLEY
ST
AVE
AVE
ST
2ND
ST
AVE

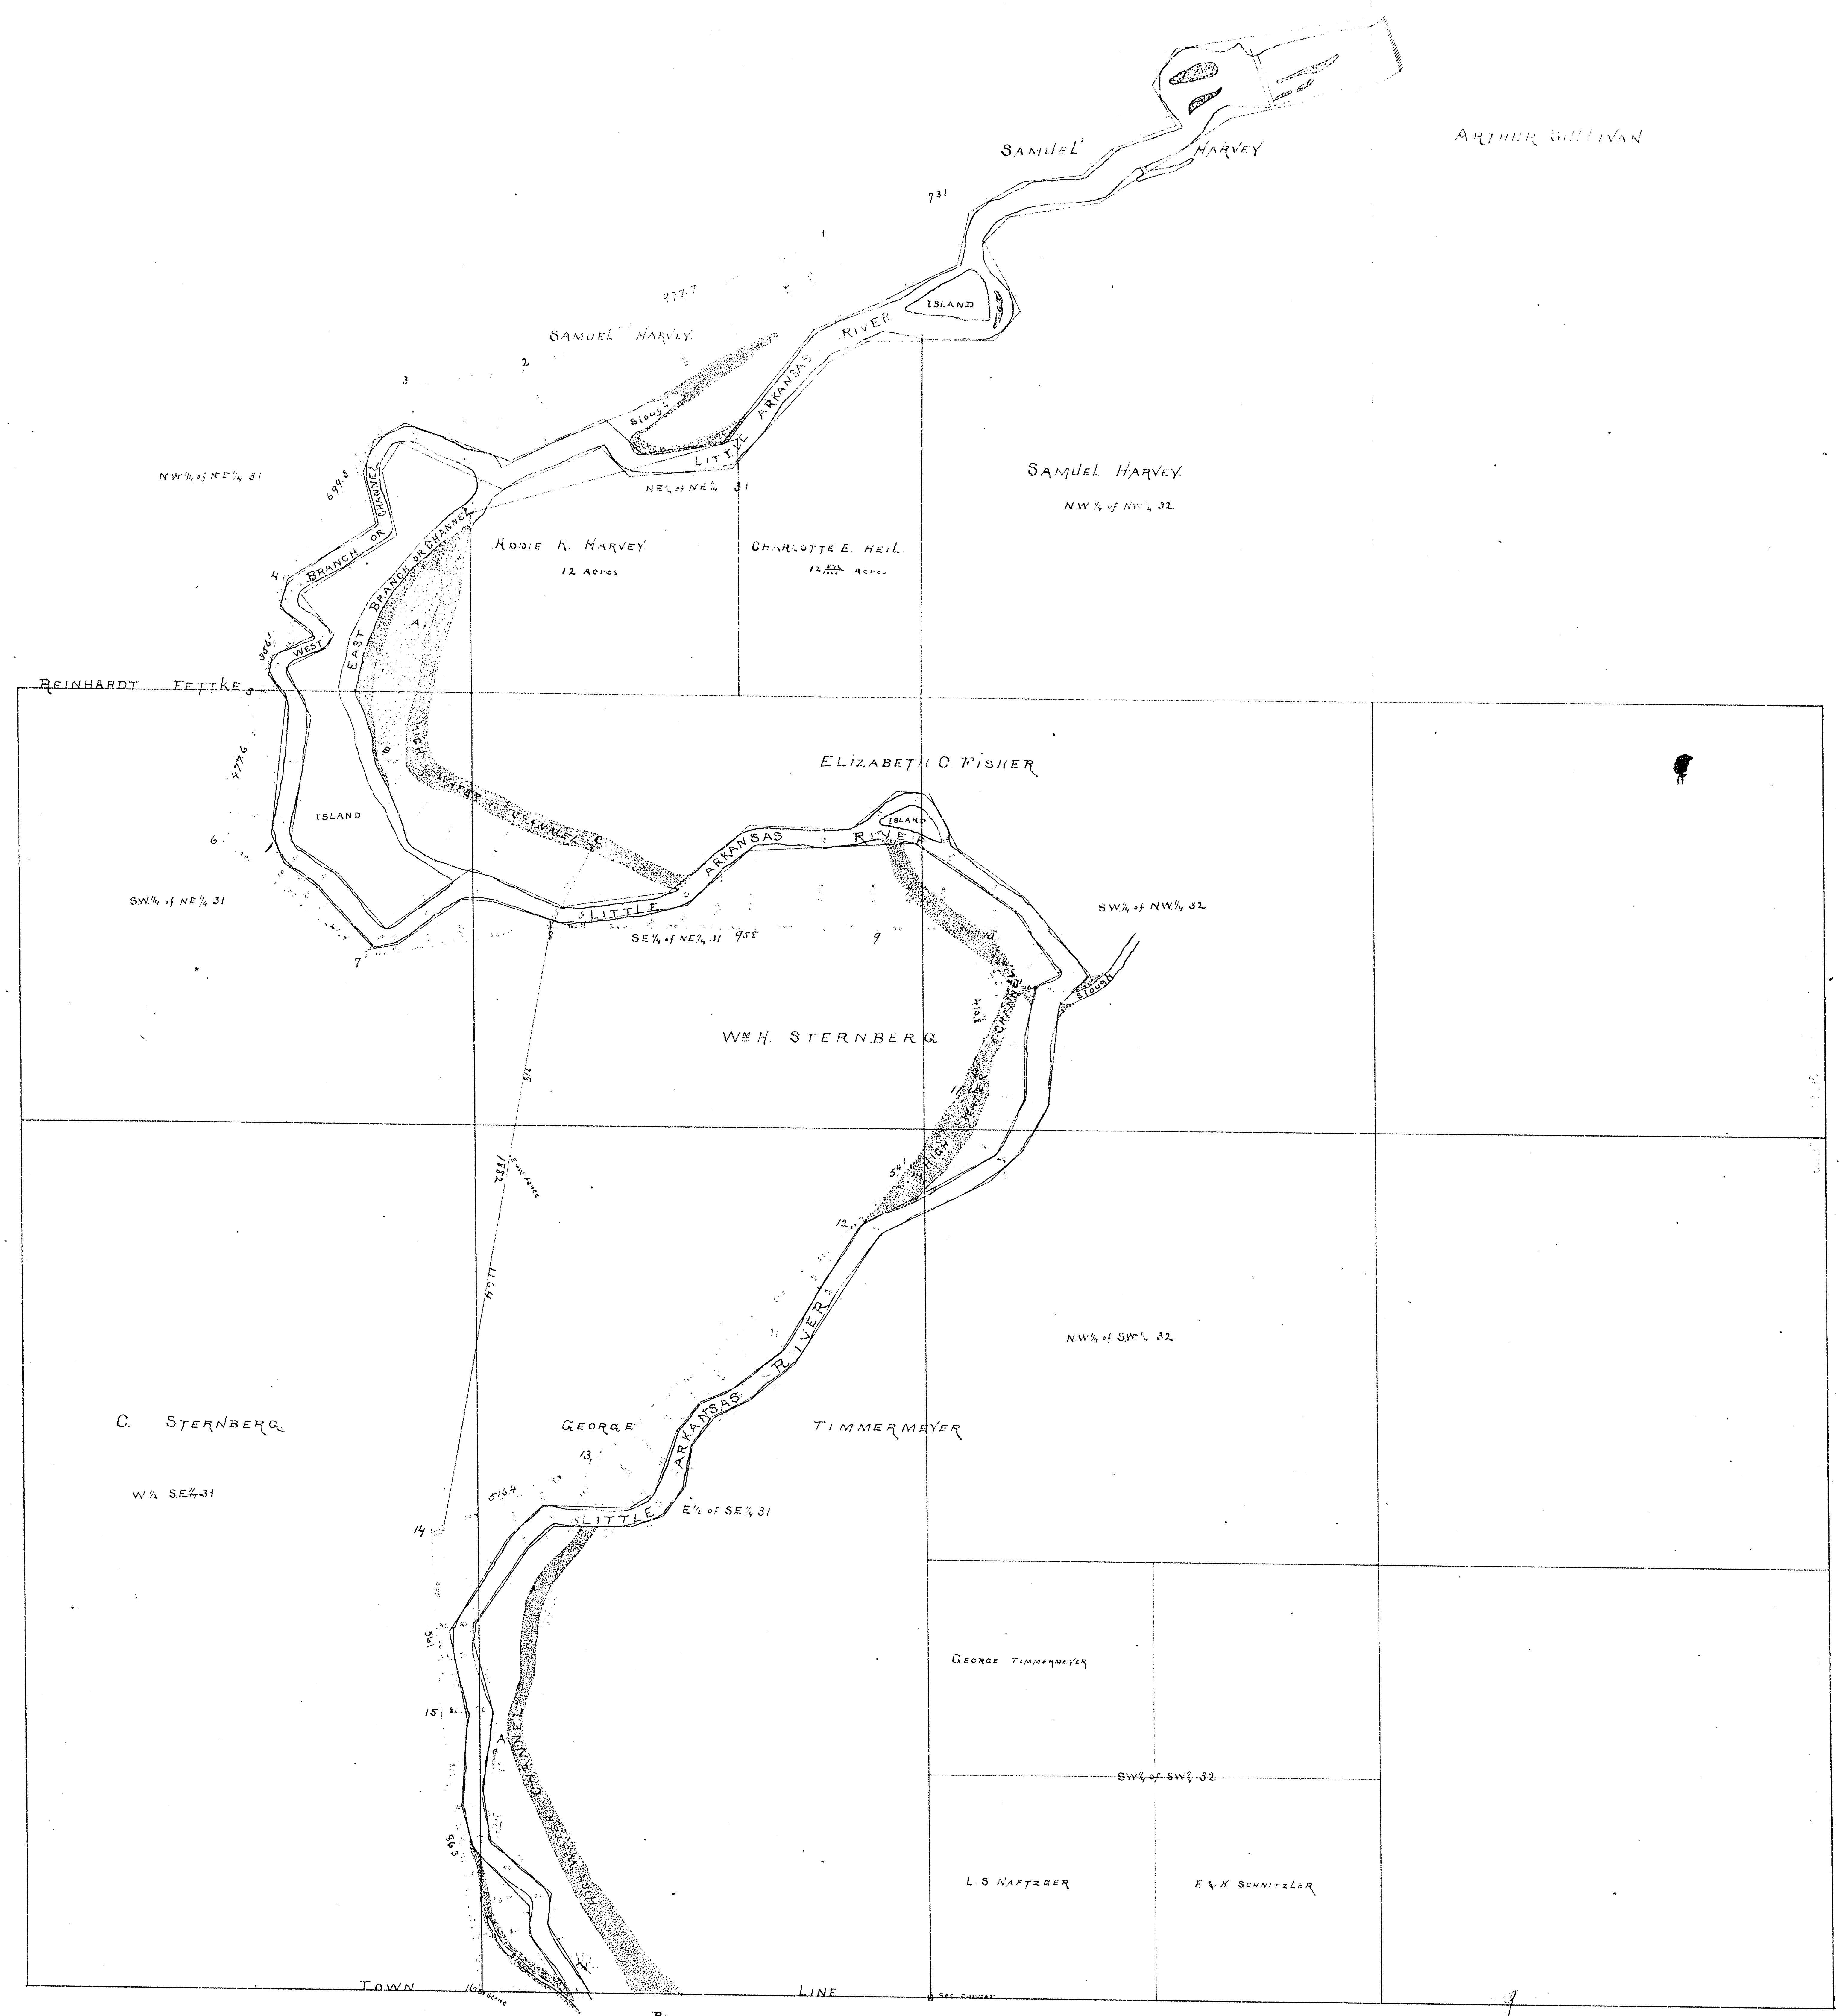

Beg. at S.W. Cor S.E.¼ S.W.¼ Sec 29. 27. 1 E thence N 484 ft.

| | | | | | |
|---|---|---|---|---|---|
| S | 77° | 25' | W | 420 | Feet |
| S | 56° | 20' | W | 464 | ″ |
| S | 80° | 10' | W | 269 | ″ |
| S | 45° | 47' | W | 106 | ″ |
| S | 24° | 25' | E | 251 | ″ |
| S | 40° | 59' | W | 114 | ″ |
| S | 89° | 50' | W | 375 | ″ |
| S | 60° | 05' | W | 130 | ″ |
| S | 41° | 10' | W | 429 | ″ |
| S | 86° | 30' | W | 301 | ″ |
| N | 42° | 38' | W | 121 | ″ |
| S | 06° | 25' | W | 376 | ″ |
| N | 64° | 10' | W | 332 | ″ |
| S | 32° | 36' | W | 107 | ″ |
| S | 11° | 16' | E | 207 | ″ |
| S | 56° | 47' | W | 334 | ″ |
| S | 36° | 37' | E | 164 | ″ |
| S | 63° | 32' | W | 173 | ″ |
| S | 24° | 55' | E | 168 | ″ |
| S | 9° | 00' | W | 388 | ″ |
| S | 53° | 20' | E | 178 | ″ |
| S | 38° | 55' | | 217 | ″ |
| N | 53° | 40' | E | 312 | ″ |
| S | 66° | 12' | E | 291 | ″ |
| N | 82° | 48' | E | 313 | ″ |
| N | 48° | 54' | E | 313 | ″ |
| S | 87° | 10' | E | 297 | ″ |
| N | 49° | 48' | E | 180 | ″ |
| S | 86° | 12' | E | 93 | ″ |
| S | 26° | 10' | E | 172 | ″ |
| S | 51° | 40' | E | 251 | ″ |
| S | 37° | 55' | E | 304 | ″ |
| S | 42° | 30' | W | 137 | ″ |
| S | 6° | [illegible] | W | 376 | ″ |
| S | 30° | 31' | W | 159 | ″ |
| S | 46° | 13' | W | 127 | ″ |
| S | 62° | 45' | W | 358 | ″ |
| S | 32° | 25' | W | 471 | ″ |
| S | 50° | 29' | W | 169 | ″ |
| S | 63° | 53' | W | 120 | ″ |
| S | 37° | 50' | W | 109 | ″ |
| S | 9° | 13' | W | 134 | ″ |
| S | 34° | 56' | W | 111 | ″ |
| S | 70° | 47' | W | 100 | ″ |
| S | [illegible] | [illegible] | W | 275 | ″ |
| S | 44° | 51' | W | 101 | ″ |
| S | 33° | 46' | W | 277 | ″ |
| S | 4° | 07' | W | 58 | ″ |
| S | 11° | 43' | E | 224 | ″ |
| S | 7° | 06' | W | 242 | ″ |
| S | 8° | 06' | E | 149 | ″ |
| S | 47° | 05' | E | 241 | ″ |
| S | 6° | 12' | W | 95 | ″ |
| S | 29° | 45' | E | 247 | ″ |
| N | 00 | 05' | | 64 | ″ |
| N | 32° | 25' | W | 212 | ″ |

| | | | | | |
|---|---|---|---|---|---|
| N | 0° | 25' | E | 91 | Feet |
| N | 42° | 31' | W | 243 | ″ |
| N | 13° | 16' | W | 129 | ″ |
| N | 3° | 12' | E | 267 | ″ |
| N | 18° | 45' | W | 273 | ″ |
| N | 35° | 44' | E | 331 | ″ |
| N | 45° | 20' | E | 147 | ″ |
| S | 57° | 52' | E | 254 | ″ |
| N | 56° | 13' | E | 85 | ″ |
| N | [illegible] | [illegible] | E | 203 | ″ |
| N | 36° | 52' | E | 112 | ″ |
| N | 66° | 17' | E | 108 | ″ |
| N | 51° | 27' | E | 183 | ″ |
| N | 31° | 02' | E | 430 | ″ |
| N | 6° | 18' | E | 453 | ″ |
| N | 26° | 18' | E | 187 | ″ |
| N | 0° | 27' | E | 198 | ″ |
| N | 11° | 40' | E | 163 | ″ |
| N | 63° | 14' | E | 77 | ″ |
| N | 32° | 48' | W | 233 | ″ |
| N | 54° | 03' | W | 370 | ″ |
| S | 87° | 29' | W | 482 | ″ |
| S | 47° | 28' | W | 245 | ″ |
| S | 80° | 41' | W | 359 | ″ |
| N | 70° | 55' | W | 228 | ″ |
| N | 85° | 42' | W | 92 | ″ |
| S | 58° | 26' | W | 232 | ″ |
| S | 79° | 17' | W | 71 | ″ |
| N | 41° | 18' | W | 257 | ″ |
| N | 52° | 06' | W | 117 | ″ |
| N | 22° | 17' | W | 99 | ″ |
| N | 5° | 55' | E | 424 | ″ |
| N | 35° | 25' | W | 87 | ″ |
| N | 11° | 33' | E | 57 | ″ |
| N | 63° | 08' | E | 135 | ″ |
| N | 48° | 03' | W | 131 | ″ |
| N | 14° | 03' | E | 94 | ″ |
| N | 56° | 29' | E | 310 | ″ |
| N | 12° | 52' | W | 164 | ″ |
| N | 18° | 25' | E | 133 | ″ |
| N | 59° | 55' | E | 106 | ″ |
| S | 69° | 05' | E | 327 | ″ |
| N | 65° | 28' | E | 303 | ″ |
| S | 46° | 12' | E | 155 | ″ |
| N | 82° | 10' | E | 240 | ″ |
| N | 37° | 25' | E | 437 | ″ |
| N | 67° | 40' | E | 217 | ″ |
| N | 61° | 45' | E | 250 | ″ |
| N | 12° | 30' | E | 171 | ″ |
| N | 57° | 40' | E | 183 | ″ |
| N | 83° | 02' | E | 177 | ″ |
| N | 48° | 19' | E | 122 | ″ |
| N | 69° | 11' | E | 198 | ″ |
| N | 28° | 55' | W | 146 | ″ |
| N | 32° | 19' | E | 132 | ″ |
| N | 80° | 38' | E | 578 | ″ |
| South | 00 | 00 | | 220 | ″ |