HENDLEY

ST.

AVE.

ST.

AVE.

ST.

2ND

ST.

AVE.

BOUNDARY LINES

ST.
ST.
HINDLEY
ST.
AVE.
ST.
AVE.
ST.
AVE.

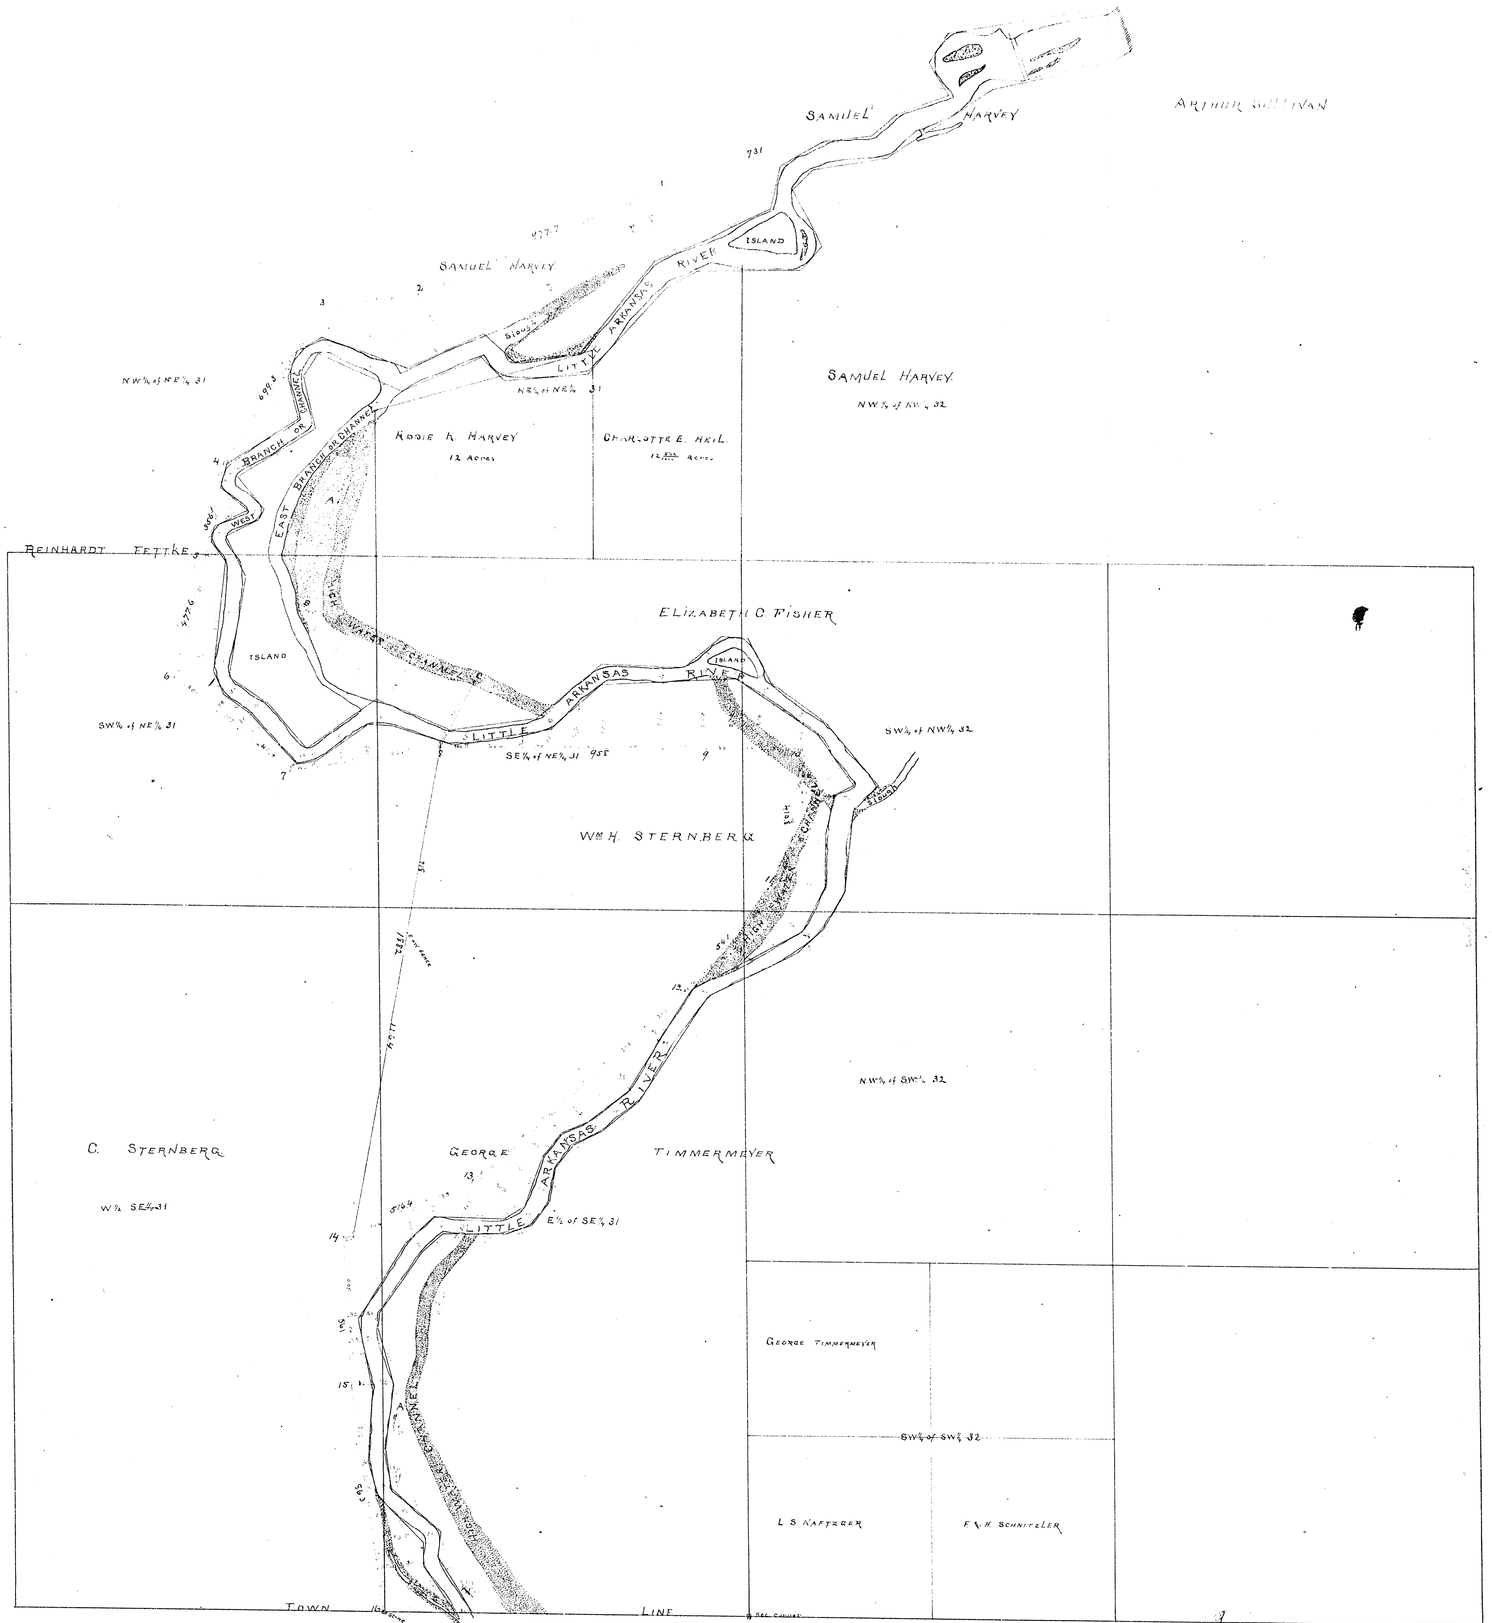

B

Beg. at S.W. Cor. S.E.¼ S.W.¼ Sec 29. 27. 1E thence N 484 ft.

S	77°	-	25'	W	420 ft	N	0°	25'	E
S	0°	-	50'	W	484	N	42°	35'	W
S	90°	-	18'	W	269	N	13°	15'	W
S	42°	-	47'	W	36	N	1°	15'	E
S	24°	-	24'	E	251	N	11°	40'	W
S	48°	-	51'	W	174	N	3°	15'	E
S	89°	-	30'	W	170	N	42°	30'	E
S	61°	-	25'	W	138	S	17°	45'	E
S	41°	-	15'	W	142	N			E
S	80°	-	15'	W	201	N			E
N	42°	-	55'	W	121	N	34°	30'	E
S	66°	-	25'	W	356	N	66°	15'	E
N	62°	-	15'	W	333	N	27°	30'	E
S	32°	-	30'	W	91	N	41°	45'	E
S	11°	-	16'	E	229	N	6°	15'	E
S	56°	-	47'	W	330	N	46°	15'	E
S	36°	-	35'	E	144	N	0°	30'	E
S	85°	-	35'	W	173	N	15°	45'	E
S	24°	-	55'	E	158	N	62°	15'	E
S	8°	-	42'	W	338	N	33°	45'	E
S	58°	-	24'	E	171	N	9°	45'	E
S	28°	-	55'	E	247	N	63°	45'	W
N	82°	-	46'	E	312	S	42°	30'	W
S	66°	-	15'	E	327	S	68°	45'	W
N	38°	-	45'	E	313	N	70°	30'	W
N	57°	-	15'	E	313	N	38°	45'	W
S	57°	-	10'	E	327	S	84°	30'	W
N	44°	-	45'	E	188	S	79°	15'	W
S	86°	-	15'	E	93	N	46°	15'	W
S	26°	-	10'	E	172	N	68°	45'	W
S	17°	-	45'	E	283	S	23°	15'	W
S	47°	-	30'	E	344	N	8°	30'	E
S	48°	-	30'	W	132	N	11°	30'	W
S	5°	-	30'	W	156	N	11°	30'	E
S	16°	-	30'	W	189	N	68°	30'	E
S	19°	-	15'	W	137	N	48°	45'	W
S	61°	-	45'	W	222	N	14°	30'	E
S	15°	-	15'	W	467	N	46°	30'	E
S	25°	-	30'	W	149	N	18°	45'	E
S	43°	-	30'	W	120	N	13°	45'	E
S	7°	-	15'	W	120	N	27°	45'	E
S	7°	-	15'	W	130	S	69°	45'	E
S	34°	-	30'	W	172	N	68°	45'	E
S	11°	-	45'	W	333	N	23°	45'	E
S	44°	-	45'	W	277	N	69°	45'	E
S	11°	-	30'	W	78	N	61°	45'	E
S	7°	-	45'	E	334	N	15°	30'	E
S	7°	-	45'	W	304	N	29°	45'	E
E	41°	-	45'	E	149	N	33°	45'	E
S	41°	-	15'	W	301	N	48°	15'	E
S	41°	-	15'	W	90	N	69°	15'	E
S	41°	-	15'	E	247	N	28°	30'	W
N	49°	-	45'	W	94	N	35°	15'	E
N	35°	-	30'	W	273	N	63°	15'	E

Area 4.12 ac