BANKS
BOUNDARY LINES
CITY ENGINEER
CENTRAL
AVE.
ST.
2ND
ST.
AVE.
ST.
HENDLEY
AVE.

ST
GE
ST
HENDLEY
ST
AVE
AVE
ST
2ND
ST
AVE

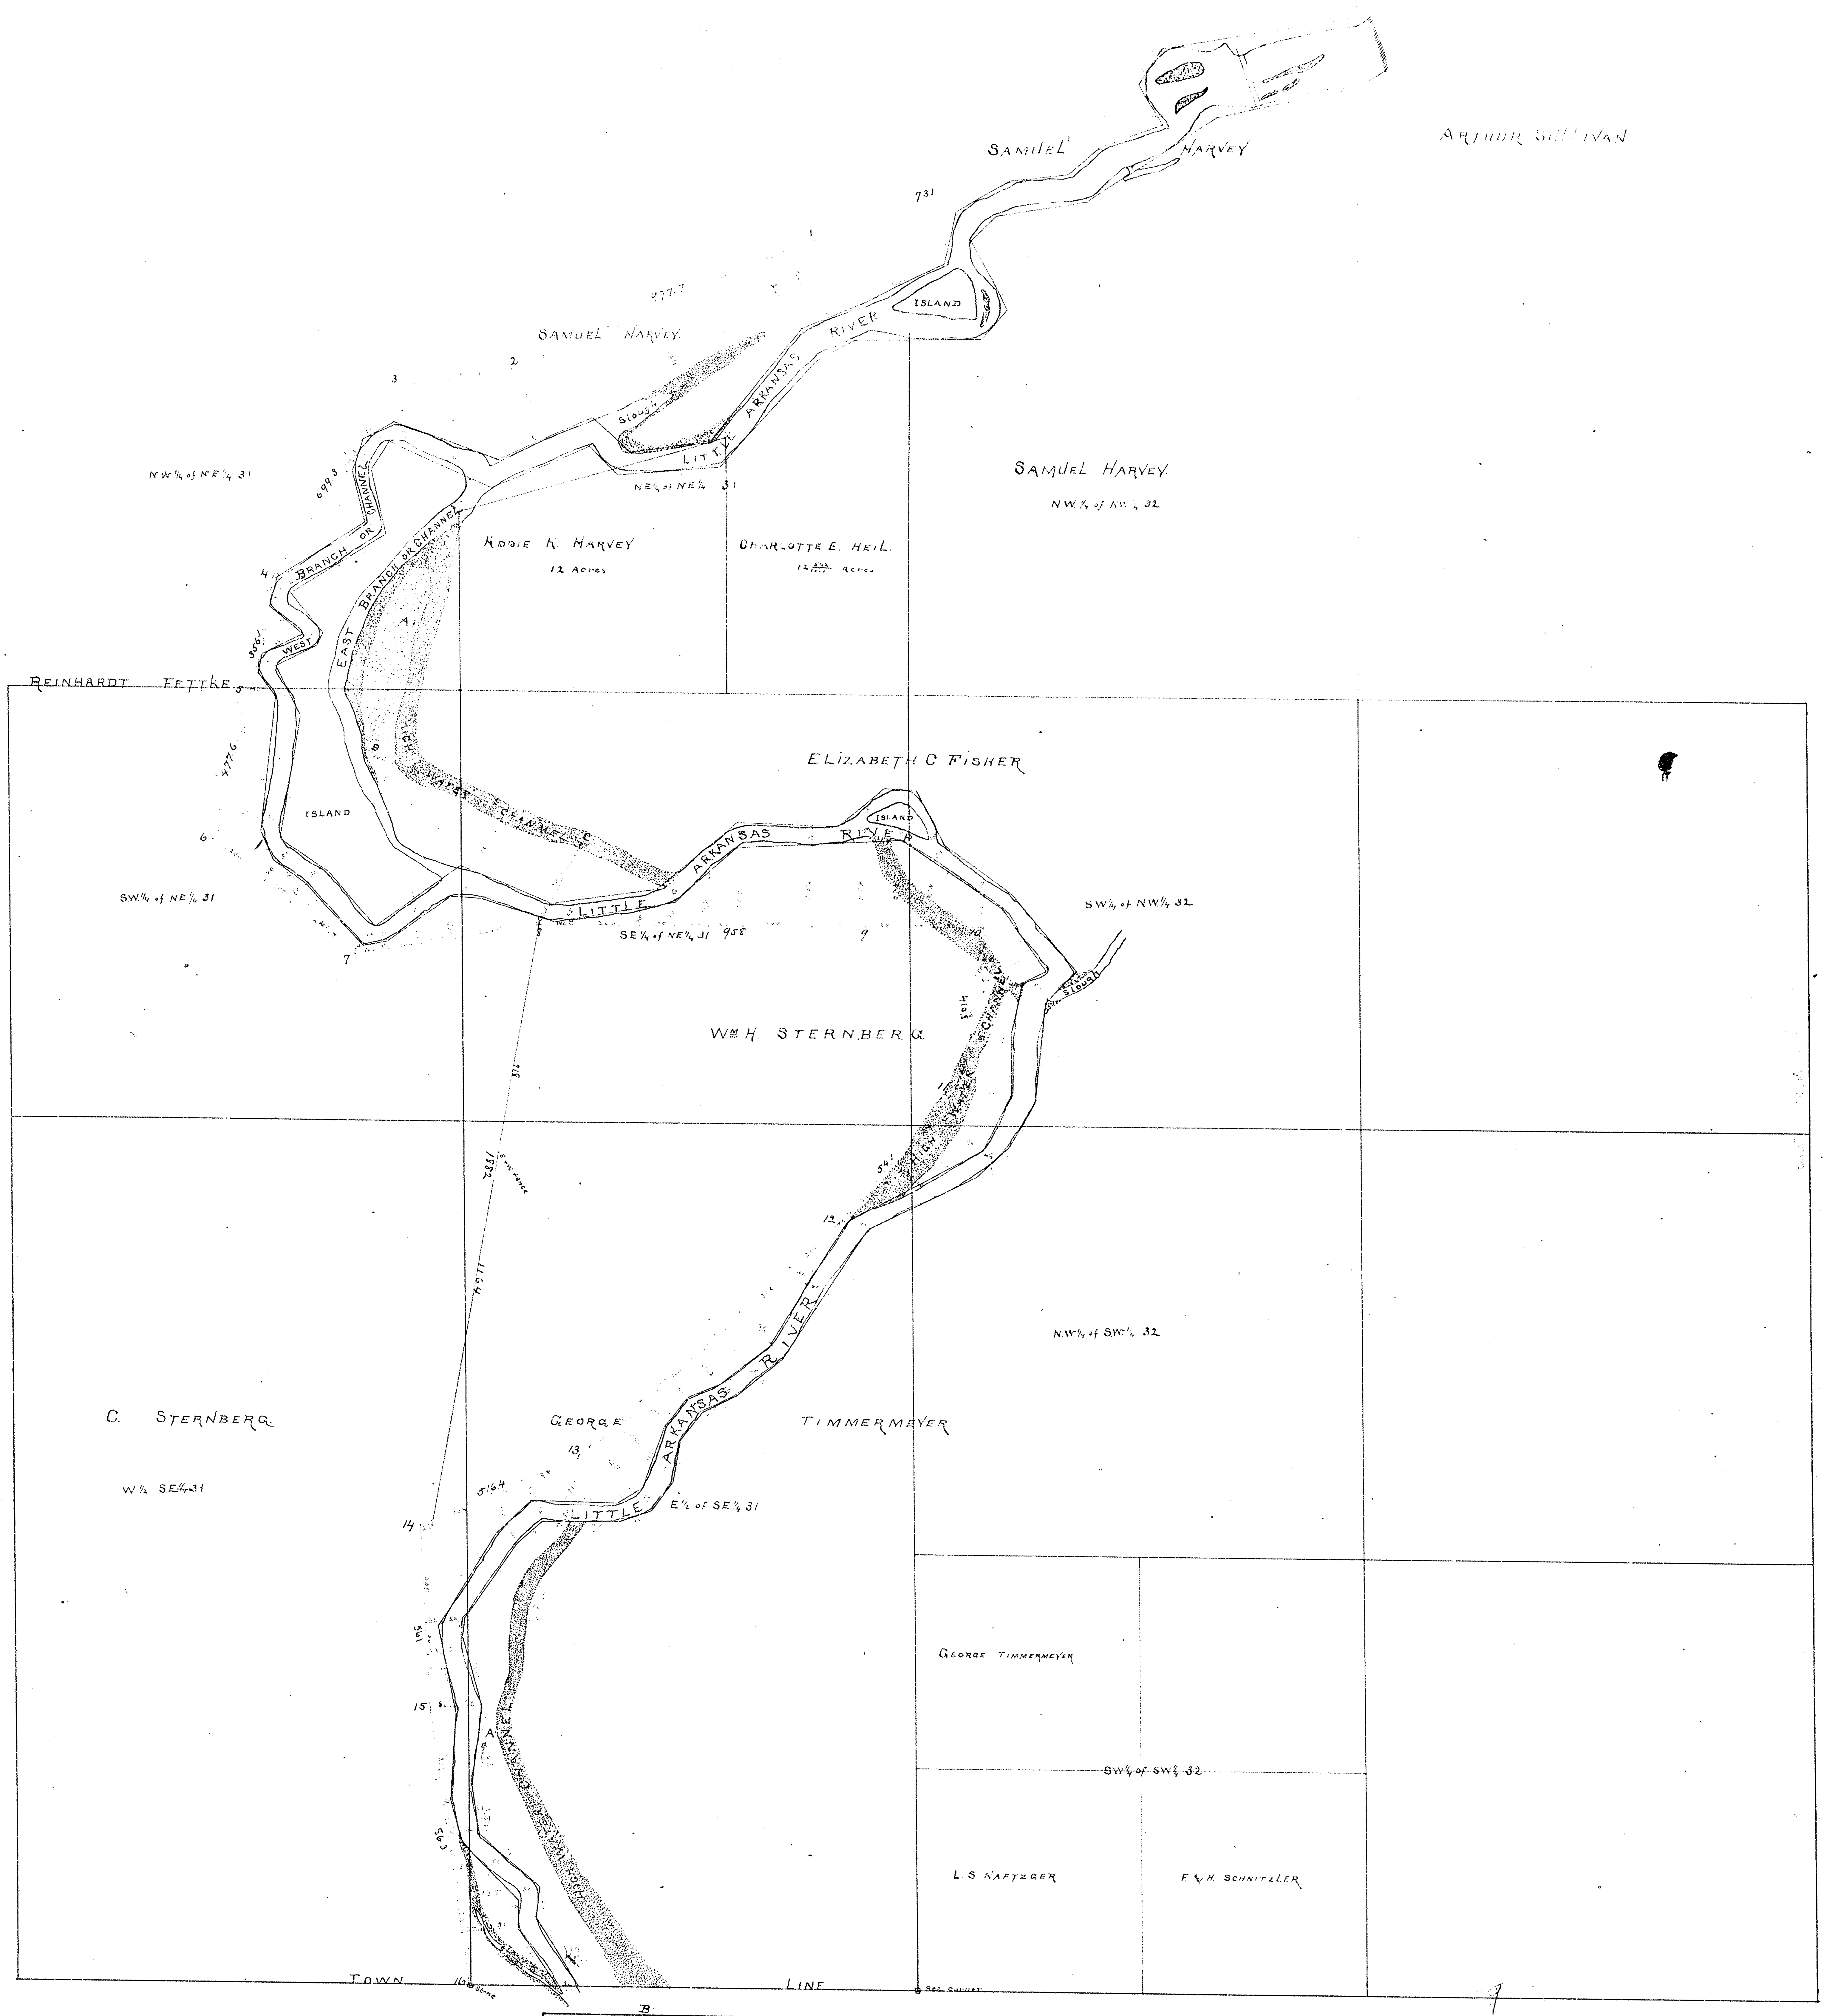

Beg. at S.W. Cor S.E.¼ S.W.¼ Sec 29. 27. 1.E thence N 484 ft.

S 77°	25'	W	420 Feet	N 0°	25'	E	91 Feet
S 56°	20'	W	464 "	N 42°	31'	W	243
S 80°	10'	W	269 "	N 13°	16'	W	129 "
S 45°	47'	W	106 "	N 3°	12'	E	267 "
S 24°	25'	E	251 "	N 10°	45'	W	270 "
S 40°	59'	W	114 "	N 35°	44'	E	331 "
S 89°	50'	W	375 "	N 45°	20'	E	147 "
S 60°	05'	W	130 "	S 57°	52'	E	254 "
S 41°	10'	W	429 "	N 56°	13'	E	85 "
S 86°	30'	W	301 "	N [illegible]	[illegible]	[illegible]	203 "
N 42°	38'	W	121 "	N 36°	52'	E	112 "
S 06°	25'	W	376 "	N 66°	17'	E	108 "
N 64°	10'	W	332 "	N 51°	27'	E	183 "
S 32°	36'	W	101 "	N 31°	02'	E	450 "
S 11°	46'	E	207 "	N 6°	18'	E	453 "
S 56°	47'	W	334 "	N 26°	18'	E	187 "
S 36°	37'	E	184 "	N 0°	27'	E	198 "
S 63°	32'	W	173 "	N 11°	40'	E	163 "
S 24°	55'	E	168 "	N 63°	14'	E	77 "
S 9°	00'	W	388 "	N 32°	48'	W	233 "
S 53°	20'	E	178 "	N 50°	03'	W	370 "
S 38°	55'		217 "	S 87°	29'	W	482 "
N 53°	40'	E	312 "	S 47°	28'	W	245 "
S 66°	17'	E	291 "	S 80°	41'	W	359 "
N 82°	48'	E	313 "	N 70°	55'	W	228 "
N 48°	50'	E	313 "	N 85°	42'	W	92 "
S 87°	10'	E	297 "	S 53°	26'	W	232 "
N 49°	18'	E	180 "	S 79°	17'	W	71 "
S 86°	12'	E	93 "	N 41°	18'	W	257 "
S 26°	10'	E	172 "	N 52°	06'	W	117 "
S 51°	40'	E	251 "	N 22°	17'	W	99 "
S 37°	55'	E	304 "	N 5°	55'	E	424 "
S 42°	30'	W	137 "	N 35°	25'	W	89 "
S 6°	[illegible]	W	316 "	N 11°	33'	E	57 "
S 30°	31'	W	159 "	N 63°	08'	E	135 "
S [illegible]	13'	W	127 "	N 48°	03'	W	131 "
S 62°	45'	W	338 "	N 14°	03'	E	94 "
S 32°	25'	W	471 "	N 56°	29'	E	310 "
S 50°	29'	W	169 "	N 12°	52'	W	164 "
S 62°	53'	W	120 "	N 18°	25'	E	133 "
S 37°	50'	W	109 "	N 59°	55'	E	106 "
S 9°	13'	W	134 "	S 69°	05'	E	327 "
S 34°	50'	W	111 "	N 65°	28'	E	303 "
S 70°	47'	W	100 "	S 46°	12'	E	155 "
S [illegible]	[illegible]	W	225 "	N 82°	10'	E	240 "
S 44°	51'	W	101 "	N 37°	25'	E	437 "
S 33°	46'	W	277 "	N 67°	40'	E	217 "
S 4°	07'	W	58 "	N 61°	45'	E	250 "
S 10°	43'	E	224 "	N 12°	30'	E	171 "
S 7°	06'	W	242 "	N 54°	40'	E	183 "
S 8°	06'	E	149 "	N 83°	02'	E	177 "
S 47°	35'	E	241 "	N 48°	19'	E	122 "
S 6°	12'	W	95 "	N 69°	11'	E	198 "
S 29°	45'	E	247 "	N 28°	55'	W	146 "
N 00°	00'		64 "	N 32°	18'	E	132 "
N 32°	20'	W	212 "	N 80°	38'	E	578 "
				South 00°	00'		220 "