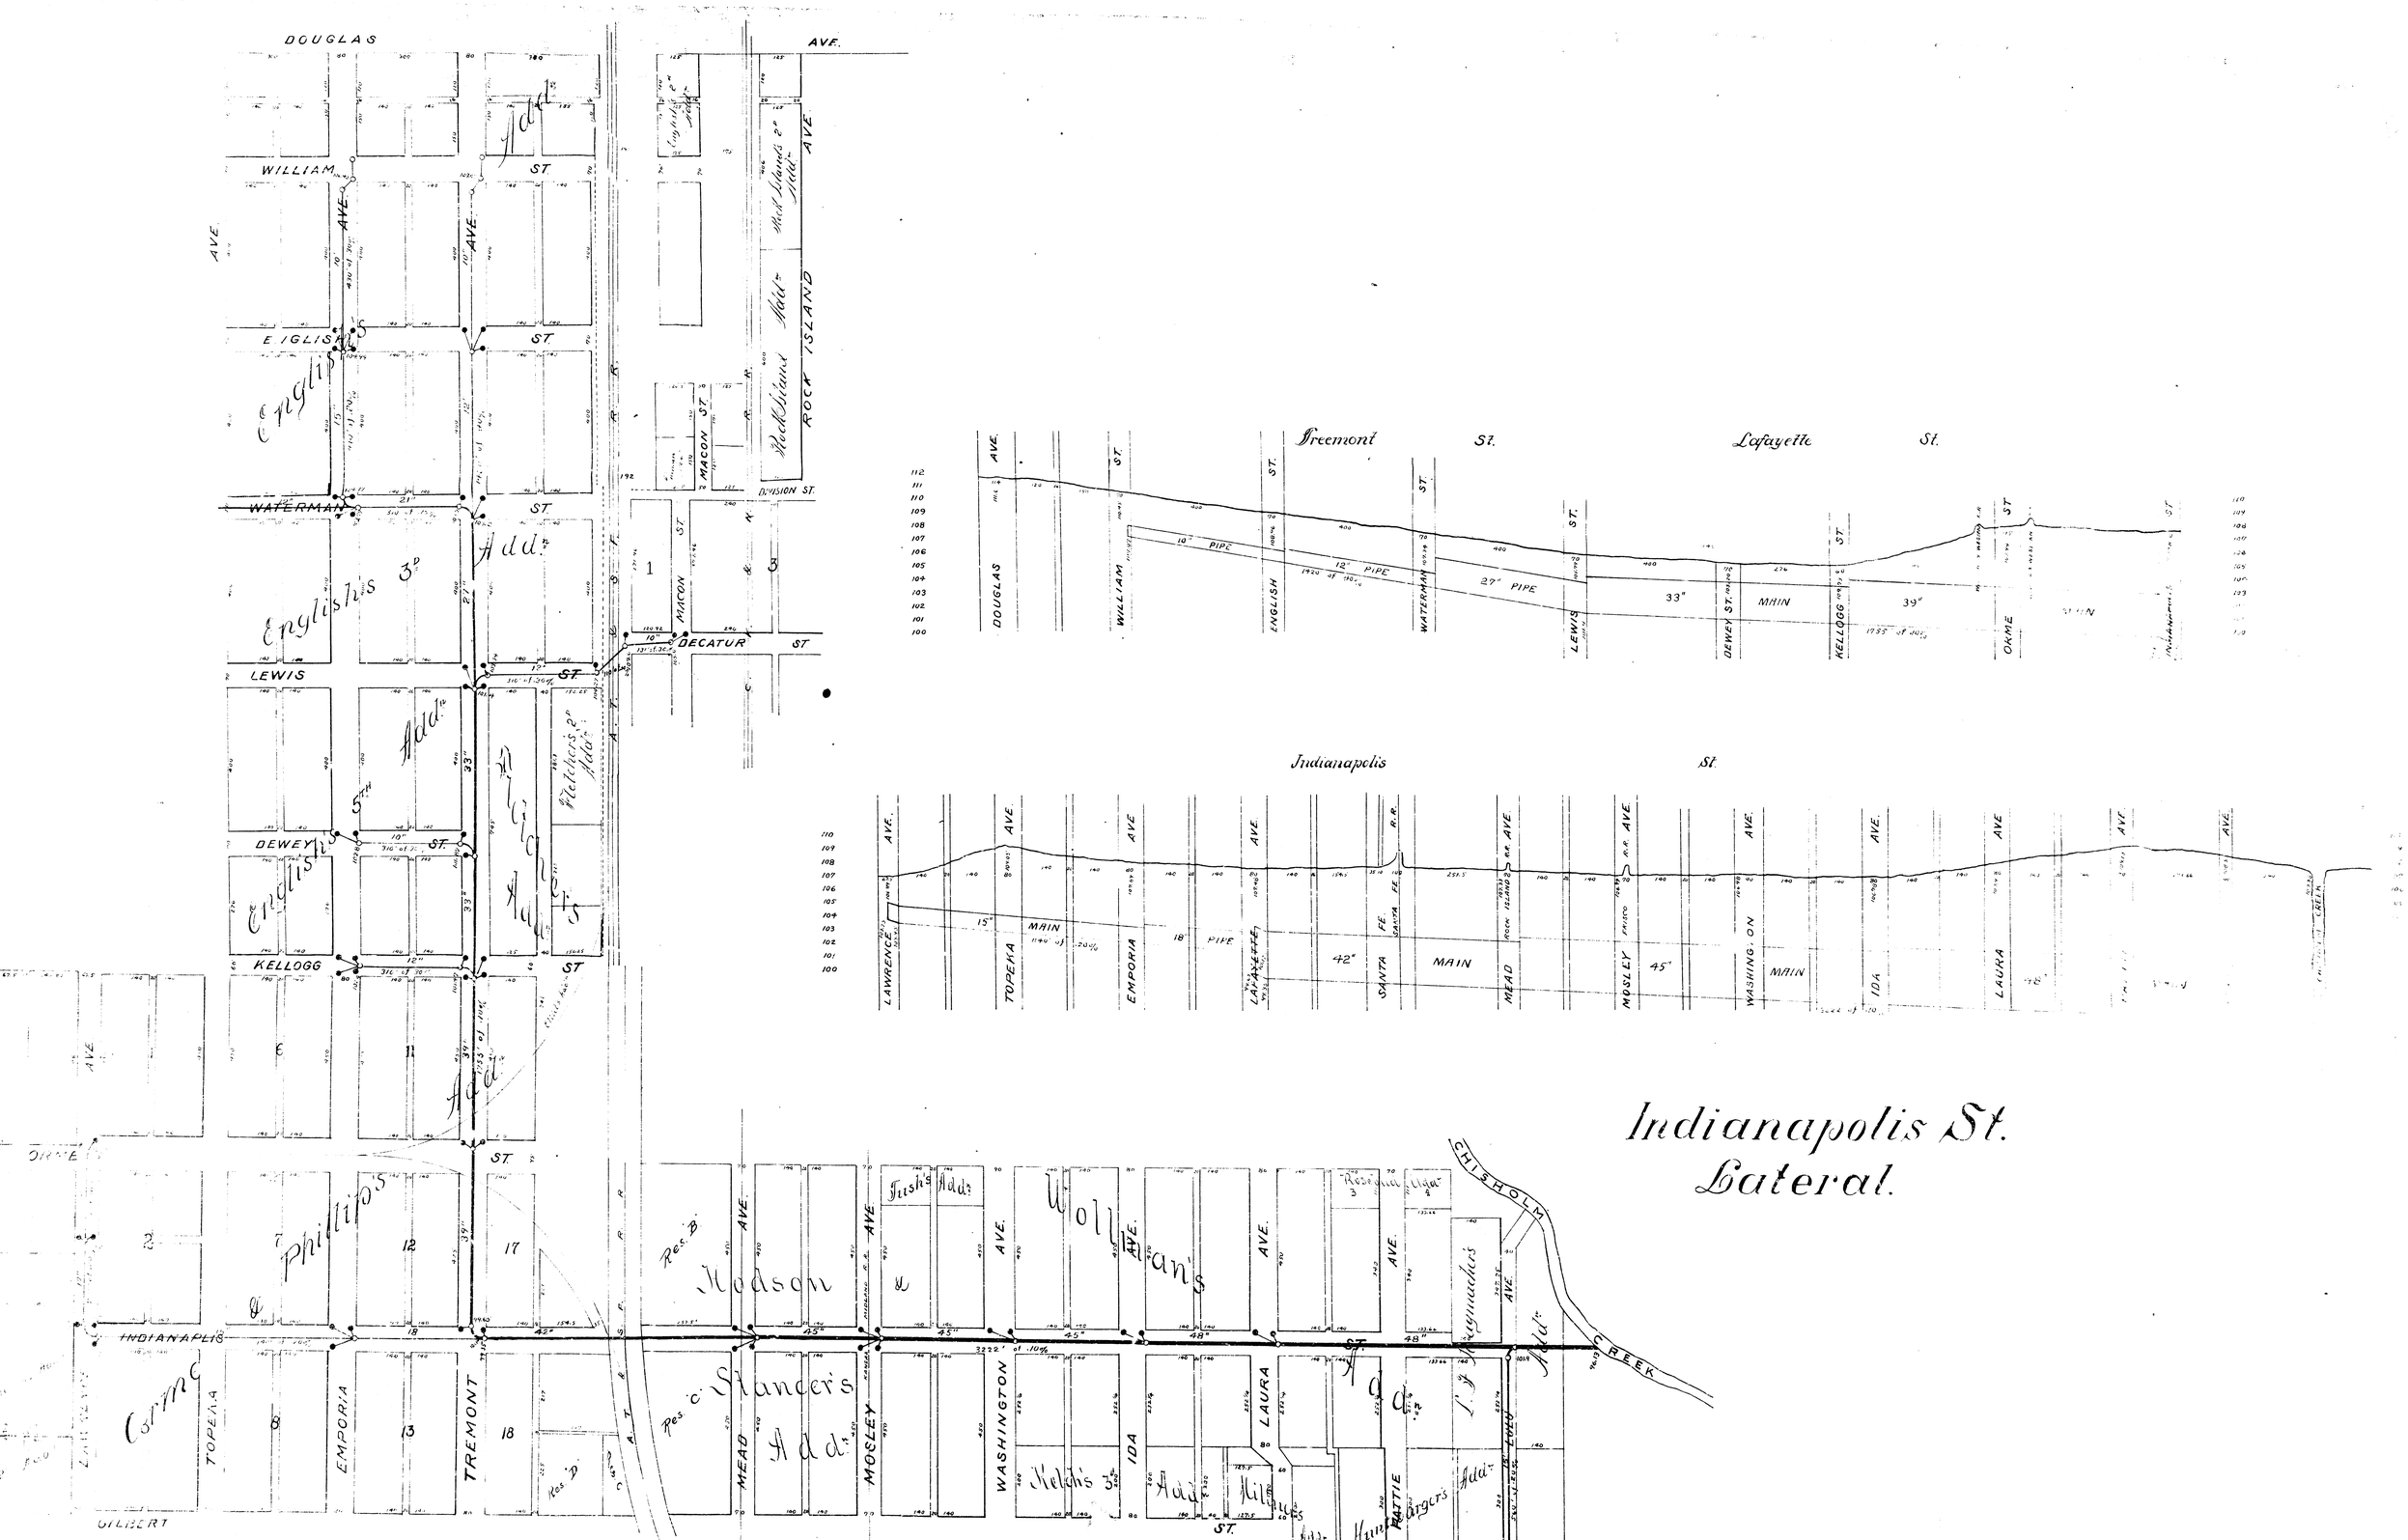
Indianapolis St.
Lateral.
DOUGLAS AVE.
WILLIAM ST.
ENGLISH ST.
WATERMAN ST.
LEWIS ST.
DEWEY ST.
KELLOGG ST.
MACON ST.
DECATUR ST.
ROCK ISLAND AVE
DIVISION ST.
Freemont St.
Lafayette St.
Indianapolis St.
INDIANAPLIS
TOPEKA
EMPORIA
TREMONT
MEAD
MOSLEY
WASHINGTON
IDA
LAURA
HATTIE
OKME
GILBERT
CHISHOLM CREEK
Madson
Wolfman's
Res. 'c' Stancer's Add.
Res. 'b'
Phillips
Crime
Fitch's Add.
Hutchins 3d Add.
Hunt Rogers Add.
Rosedale Lodge
Freemont's Add.
Wellers 2d Add.
Rockford Add.
Rock Island 2d Add.
Rockford Add.
Rock Island Add.
English's 3d Add.
English's Add.
Add.
10" PIPE
12" PIPE
27" PIPE
33"
MAIN
39"
15" MAIN
18" PIPE
42"
SANTA FE
MAIN
45"
MAIN
LAWRENCE
TOPEKA
EMPORIA
LAFAYETTE
MEAD
MOSLEY
WASHINGTON
IDA
LAURA