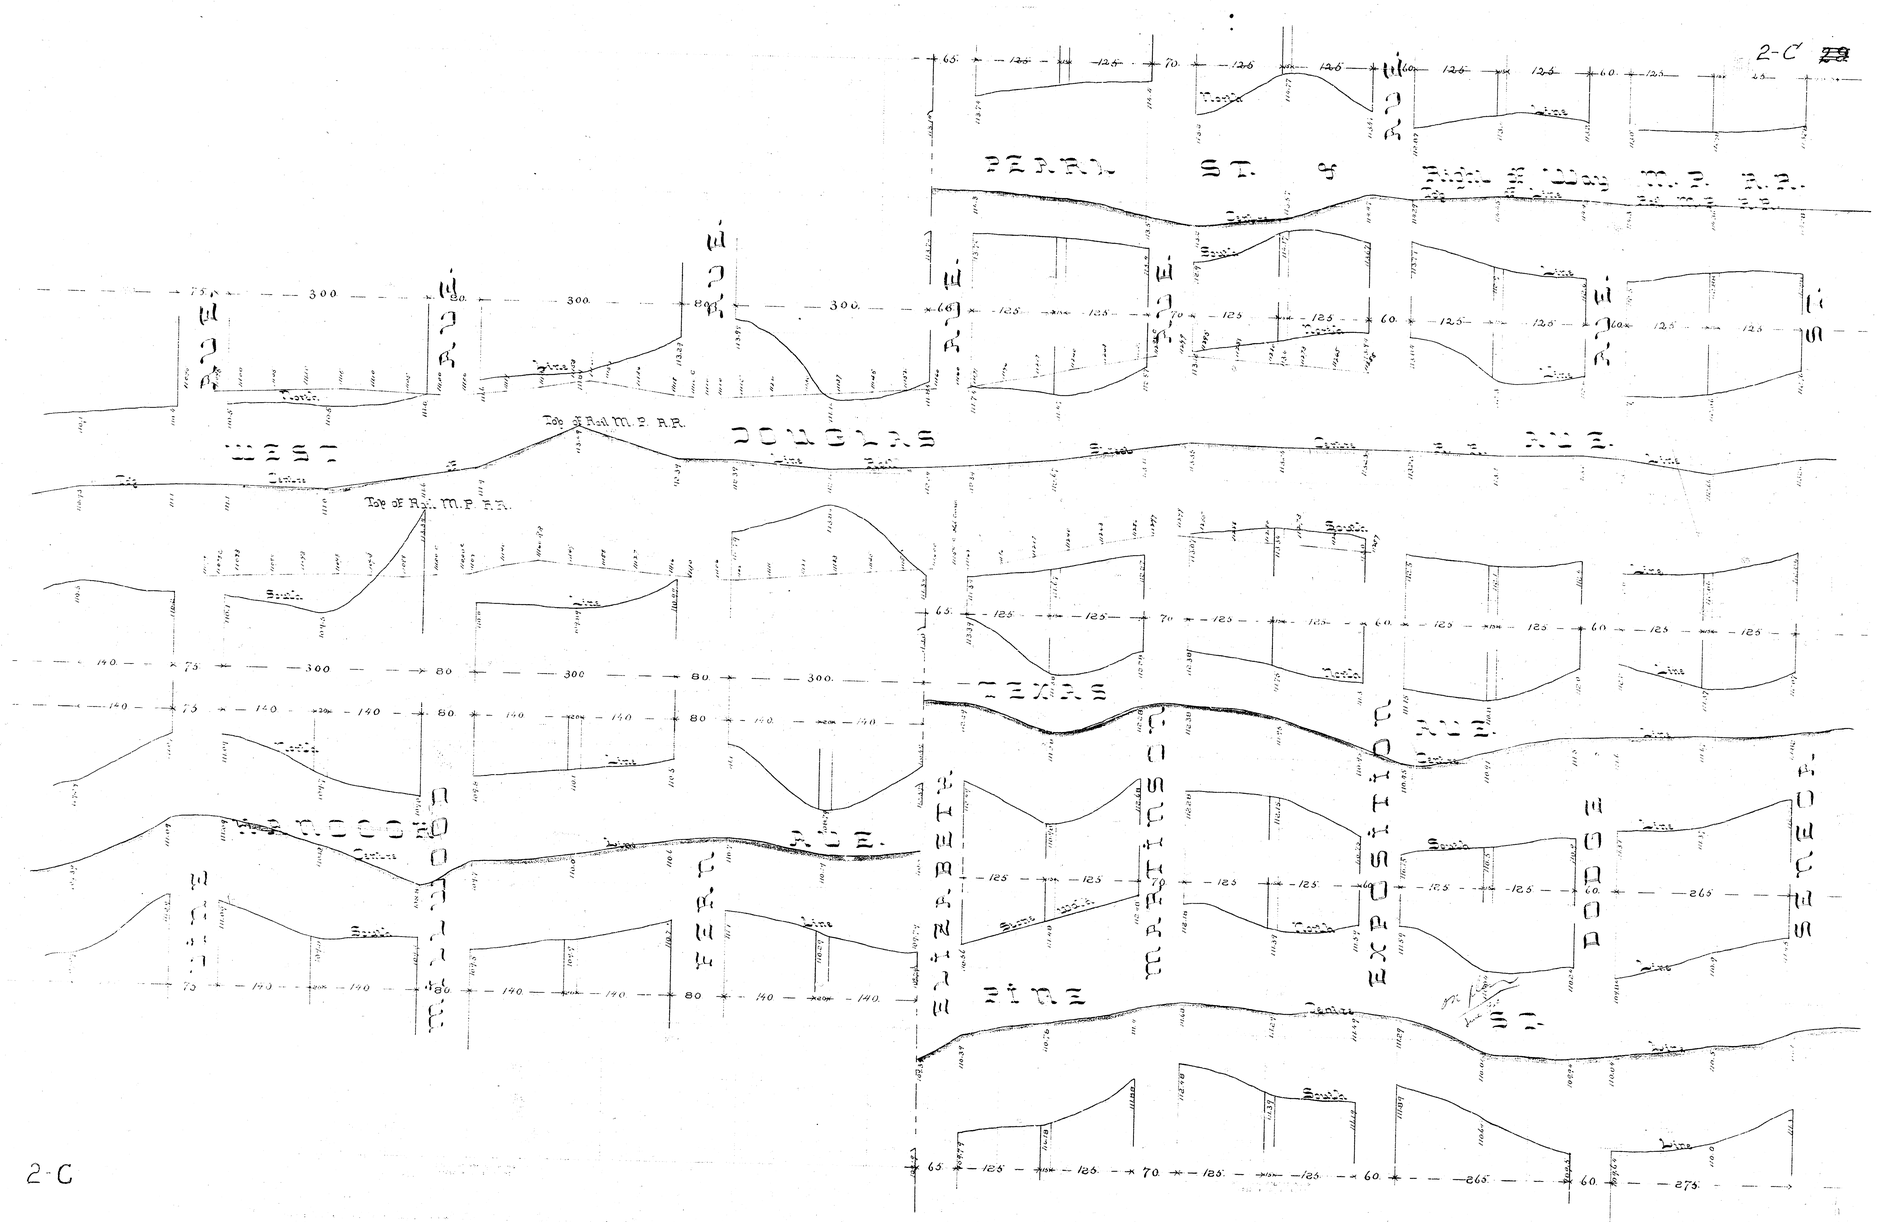
2-C
Top of Rail M.P. R.R.
Top of Rail M.P. R.R.
Right of Way M.P. R.R.
Right of Way M.P. R.R.
Right of Way