53
8-55

Totals

Prop	City
437.7	142.9
498.6	169.5
936.3 cu yds	312.4

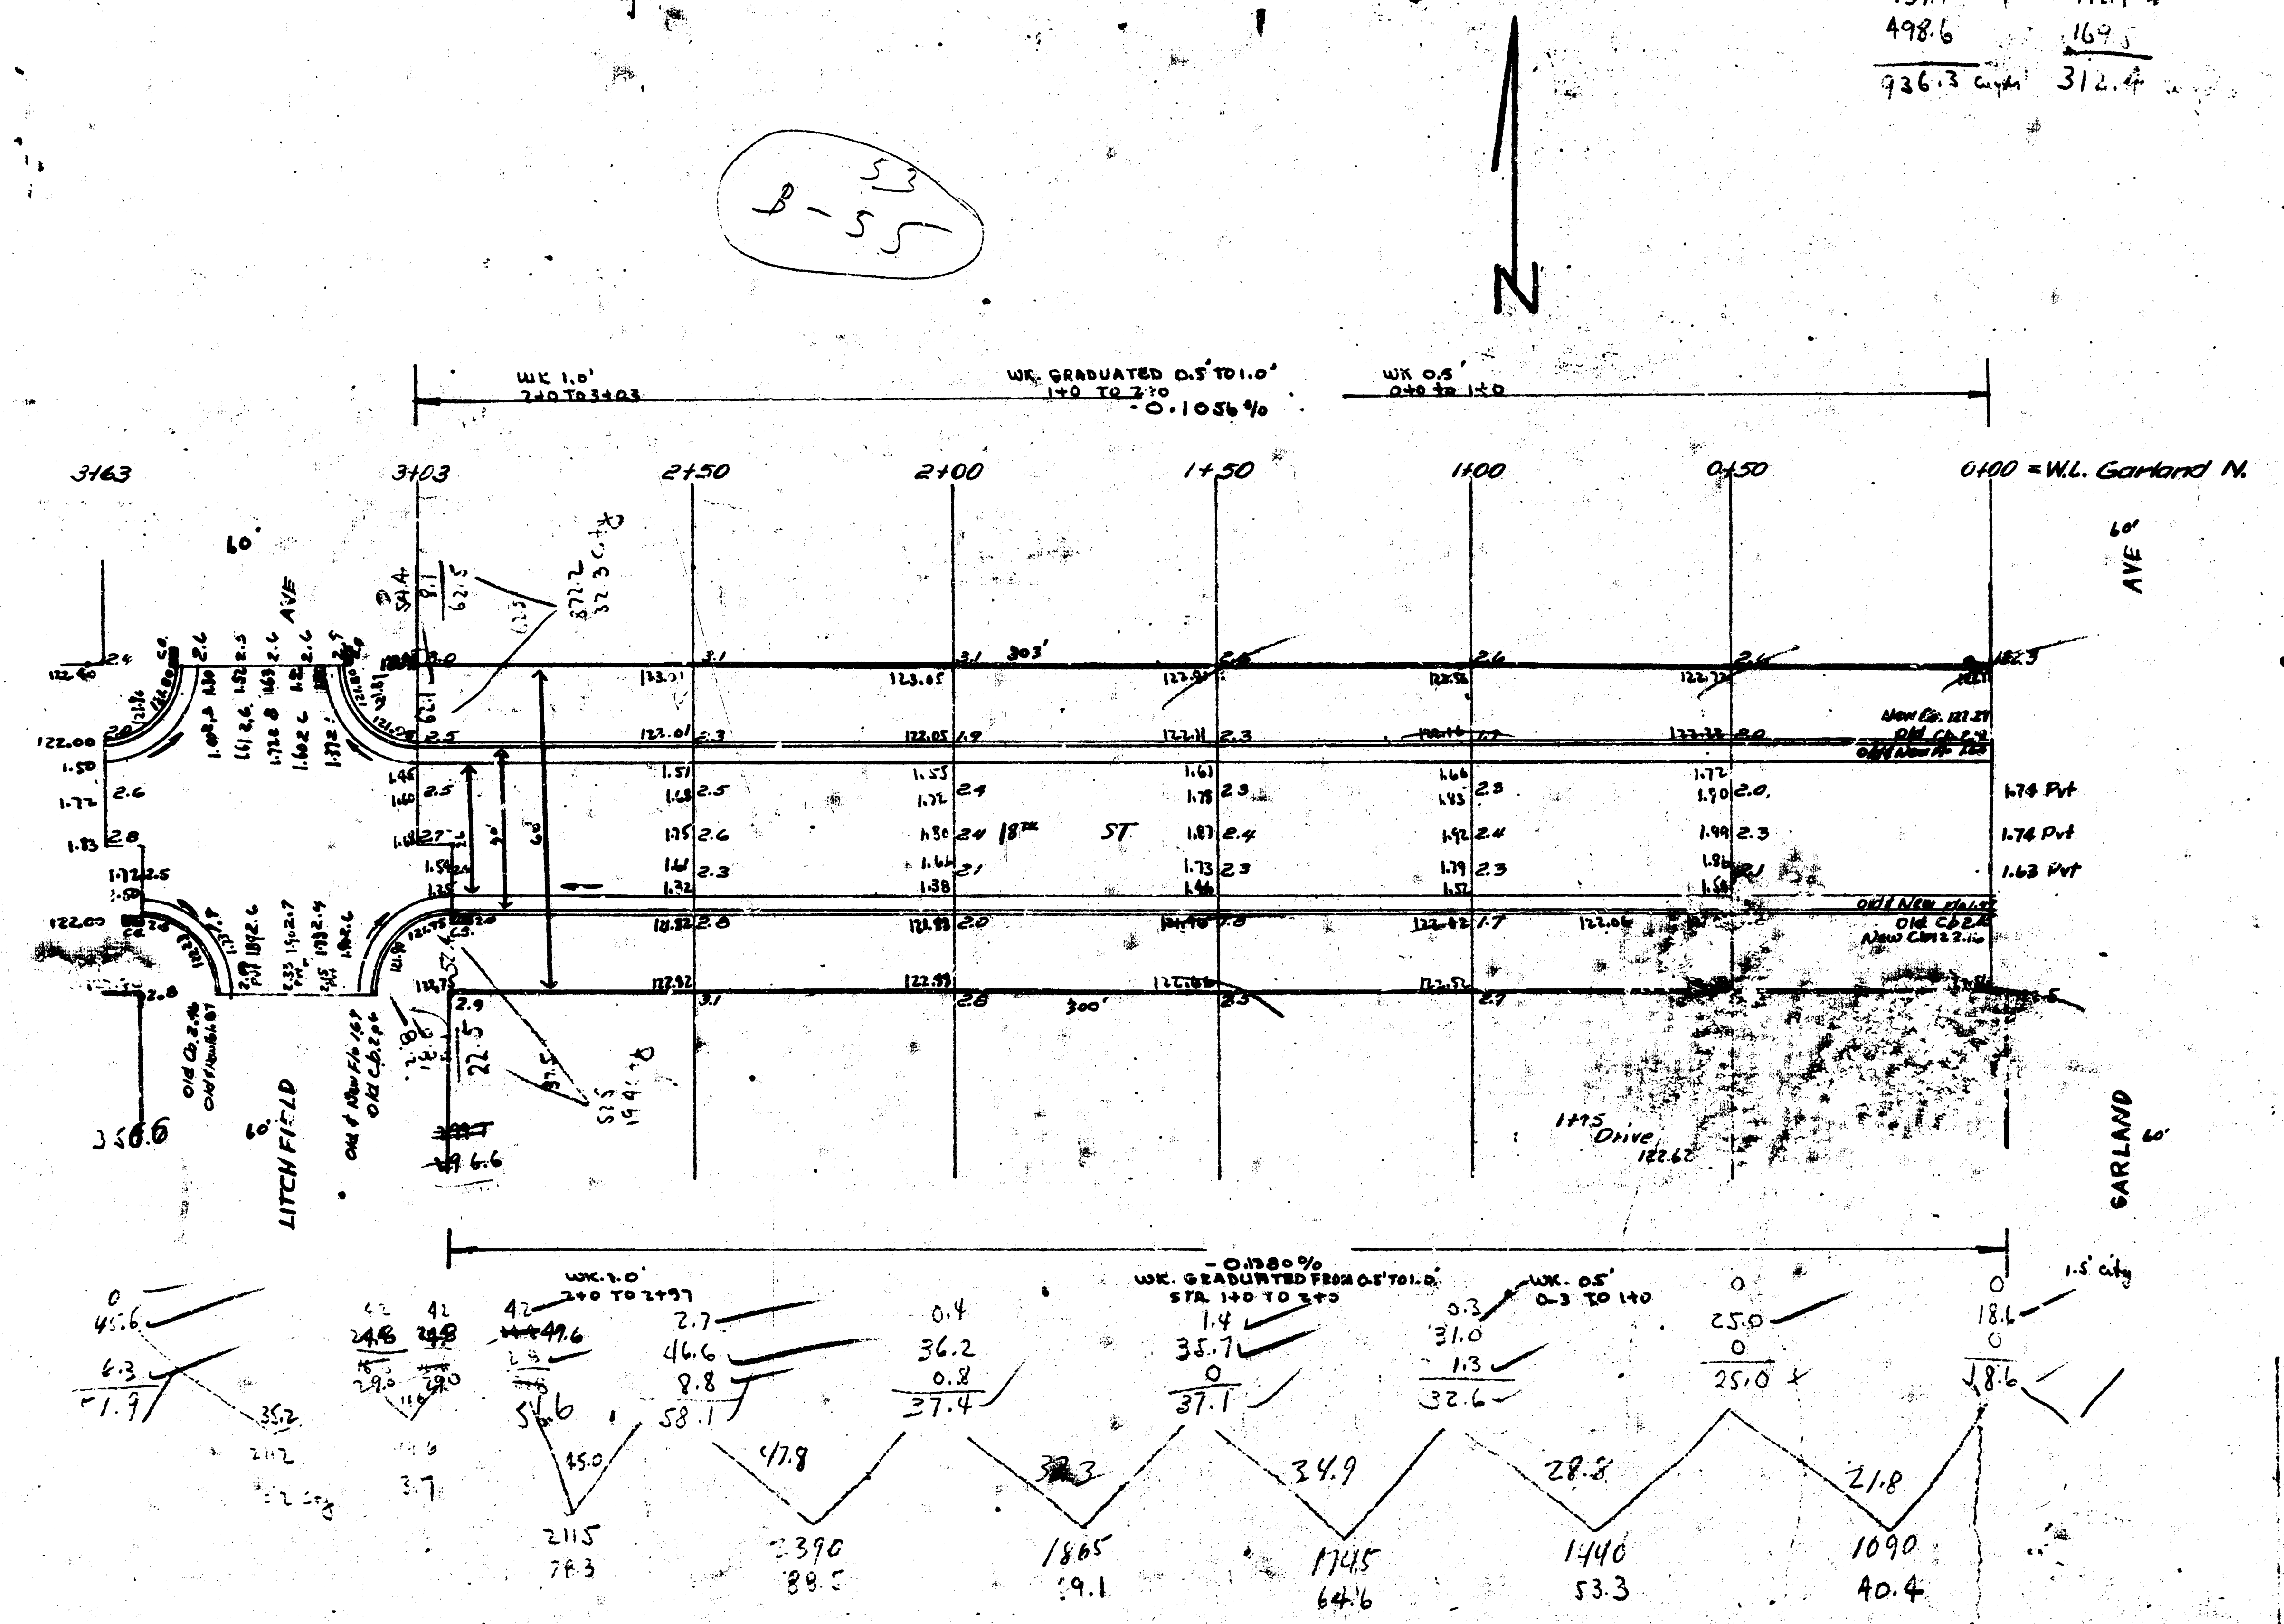
N
WK 1.0' 2+0 TO 3+03
WK. GRADUATED 0.5' TO 1.0' 1+0 TO 2+0
-0.1056%
WK 0.5' 0+0 to 1+0
3+63
3+03
2+50
2+00
1+50
1+00
0+50
0+00 = W.L. Garland N.
60'
AVE
303'
300'
18th ST
1.74 Pvt
1.63 Pvt
LITCHFIELD
GARLAND
60'
1+15 Drive 122.62
- 0.1380%
WK. 1.0' 2+0 TO 2+97
WK. GRADUATED FROM 0.5' TO 1.0' STA. 1+0 TO 2+0
WK. 0.5' 0-3 TO 1+0
1.5' city
2115 78.3
2390 88.5
1865 69.1
1745 64.6
1440 53.3
1090 40.4

18th ST

W.L. Porter

~~W.L. LITCHFIELD~~ - E.L. GARLAND

26'-2-30' AC

City of Wichita, Kansas

L.K. White City Engineer

September 1947

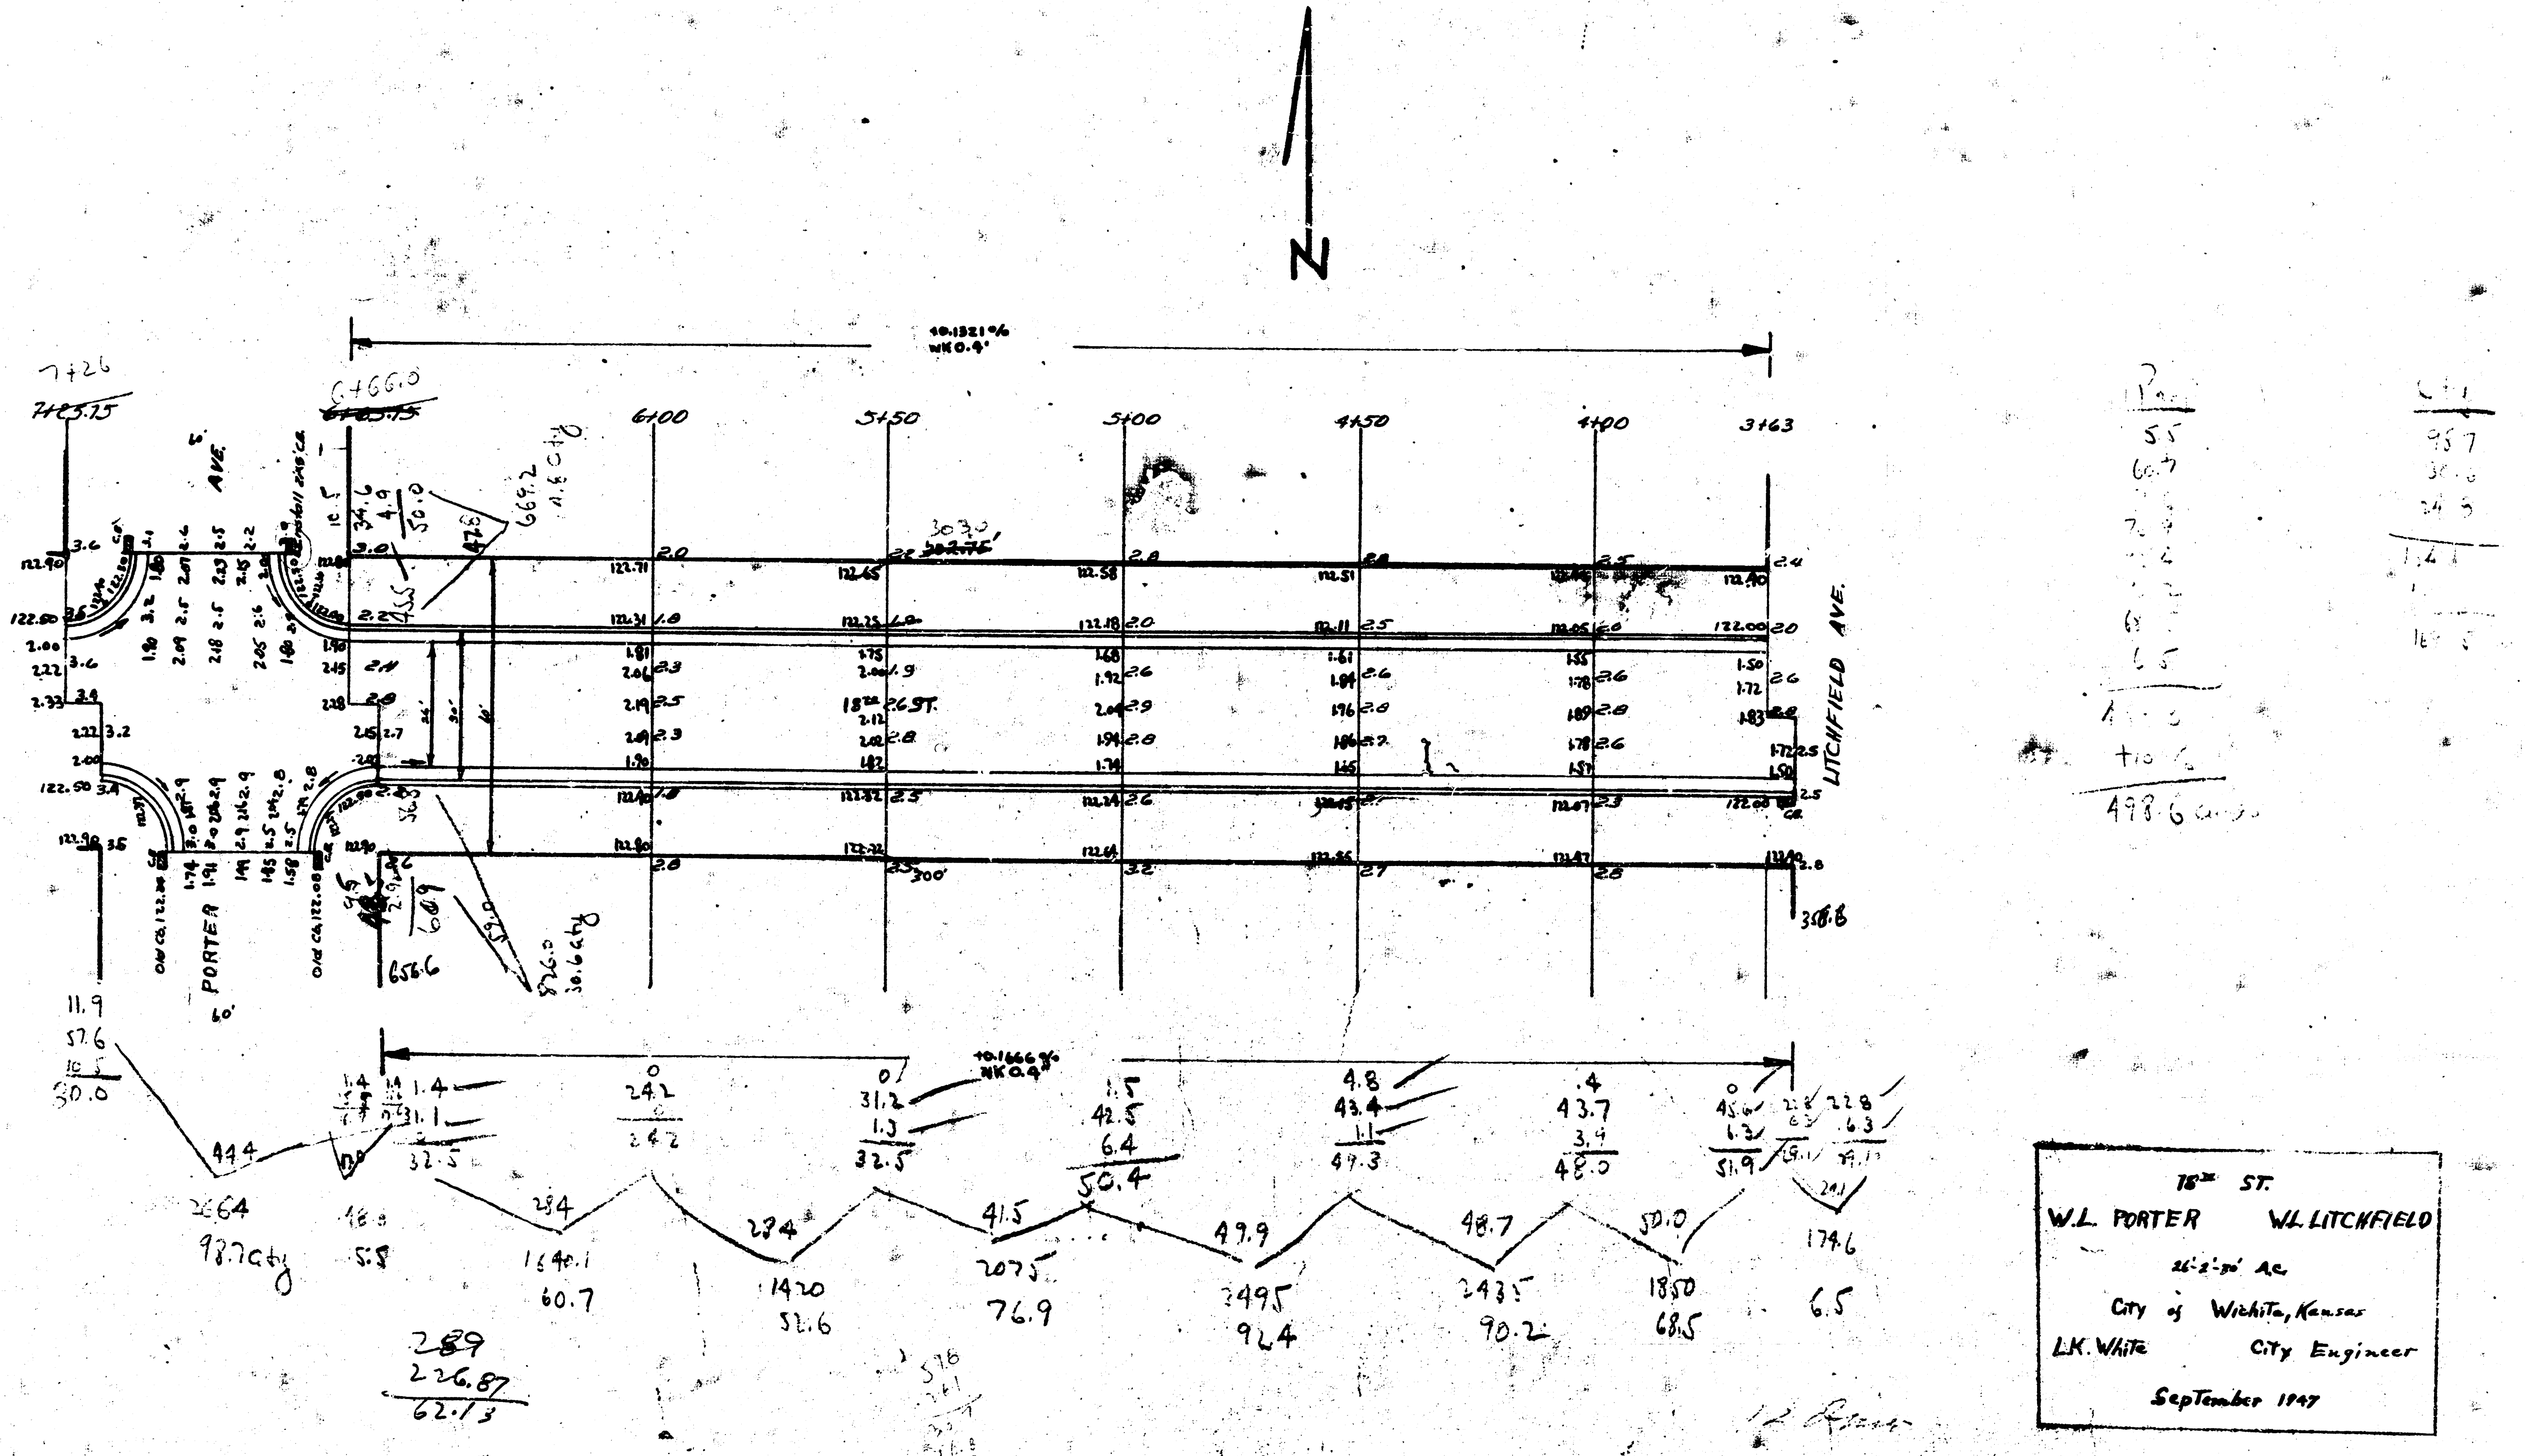
N
7+26
PORTER AVE.
LITCHFIELD AVE.
18th ST.
6+66.0
6+00
5+50
5+00
4+50
4+00
3+63

18th ST.

W.L. PORTER W.L. LITCHFIELD

26'-2'-30' A.C.

City of Wichita, Kansas

L.K. White City Engineer

September 1947

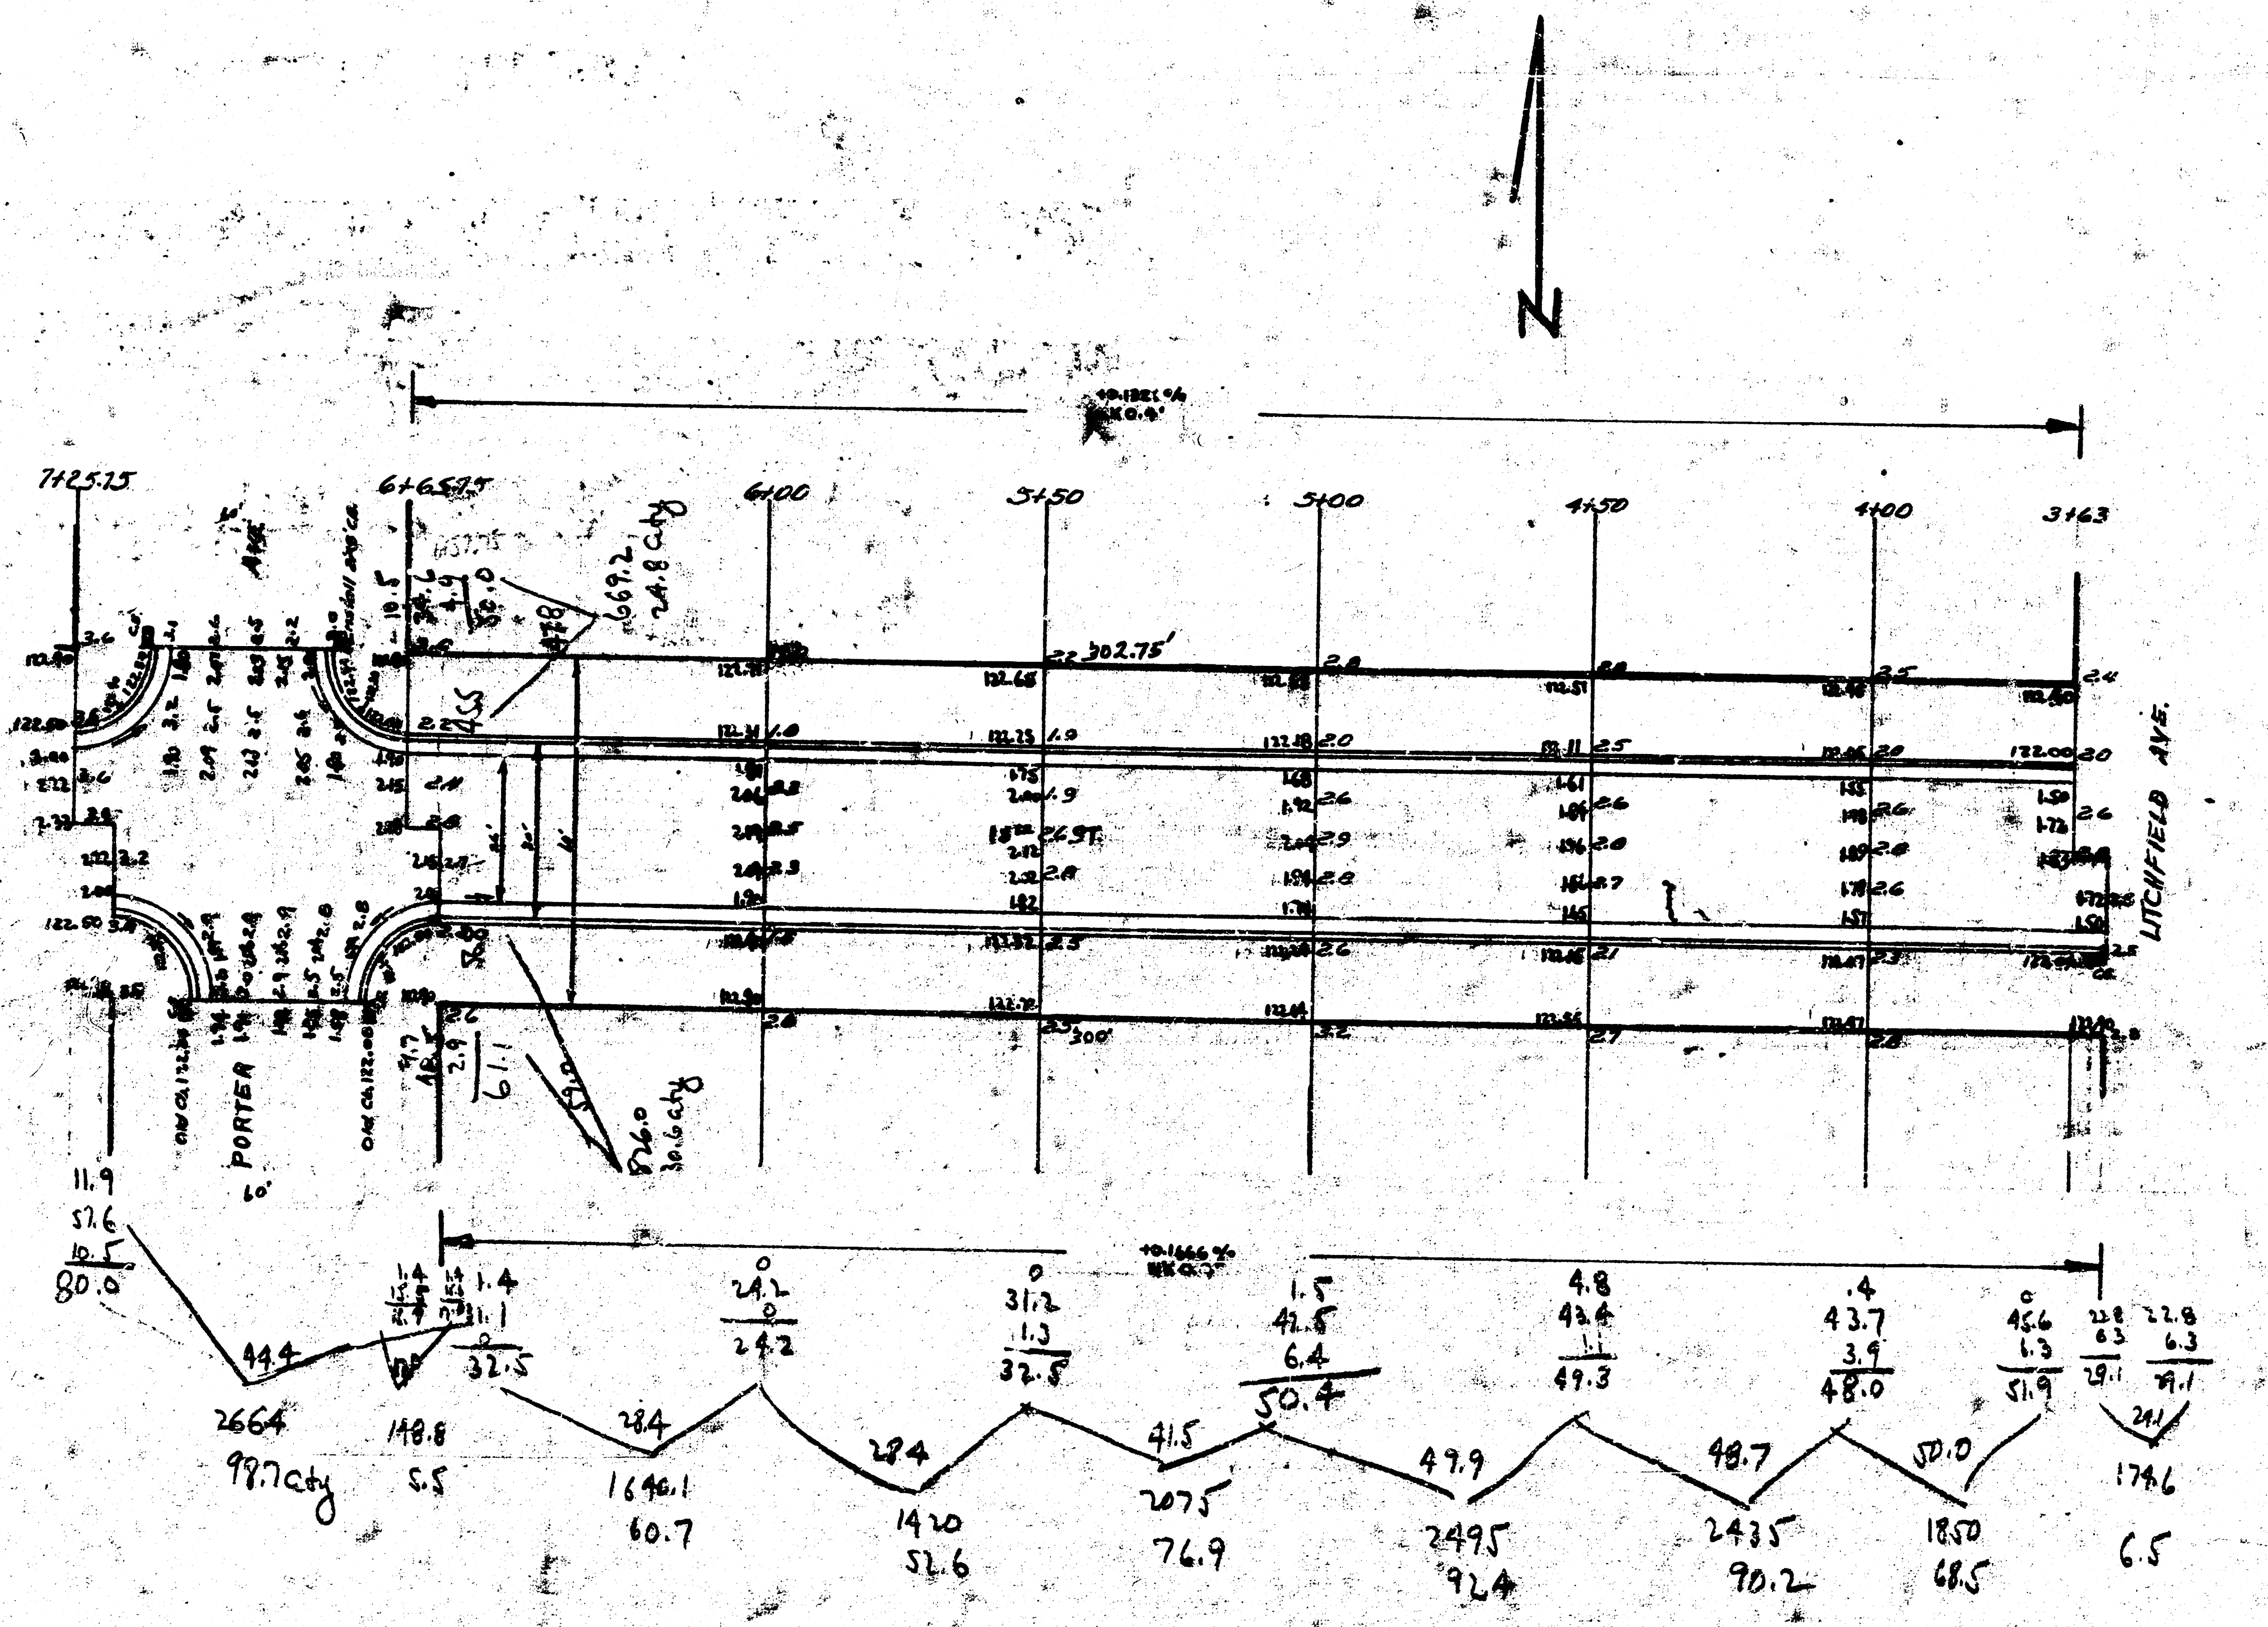
N
7+25.25
6+65.94
6+00
5+50
5+00
4+50
4+00
3+63
302.75'
300'
18th ST.
PORTER
60'
LITCHFIELD AVE.
+0.1666%
11.9
57.6
10.5
80.0
44.4
2664
98.7 city
148.8
5.5
1.4
31.1
32.5
24.2
0
24.2
28.4
1646.1
60.7
31.2
1.3
32.5
28.4
1420
52.6
41.5
2075
76.9
1.5
42.5
6.4
50.4
4.8
43.4
1.1
49.3
49.9
2495
92.4
.4
43.7
3.9
48.0
48.7
2435
90.2
0
46.6
1.3
51.9
50.0
1850
68.5
22.8
6.3
29.1
29.1
174.6
6.5
61.1
526.0
30.6 city
1692.1
24.8 city

Prop
5.5
60.7
52.6
76.9
92.4
90.2
68.5
6.5
453.3
+10%
498.6 cuyds

City
98.7
30.6
24.8
154.1
+10%
169.5 cuyds

18th ST.

W.L. PORTER W.L. LITCHFIELD

26'-8'-30' A.C.

City of Wichita, Kansas

L.K. White City Engineer

September 1947

Totals

Prop	City
437.7	142.9
498.6	169.5
936.3 cu yds	312.4 cu yds

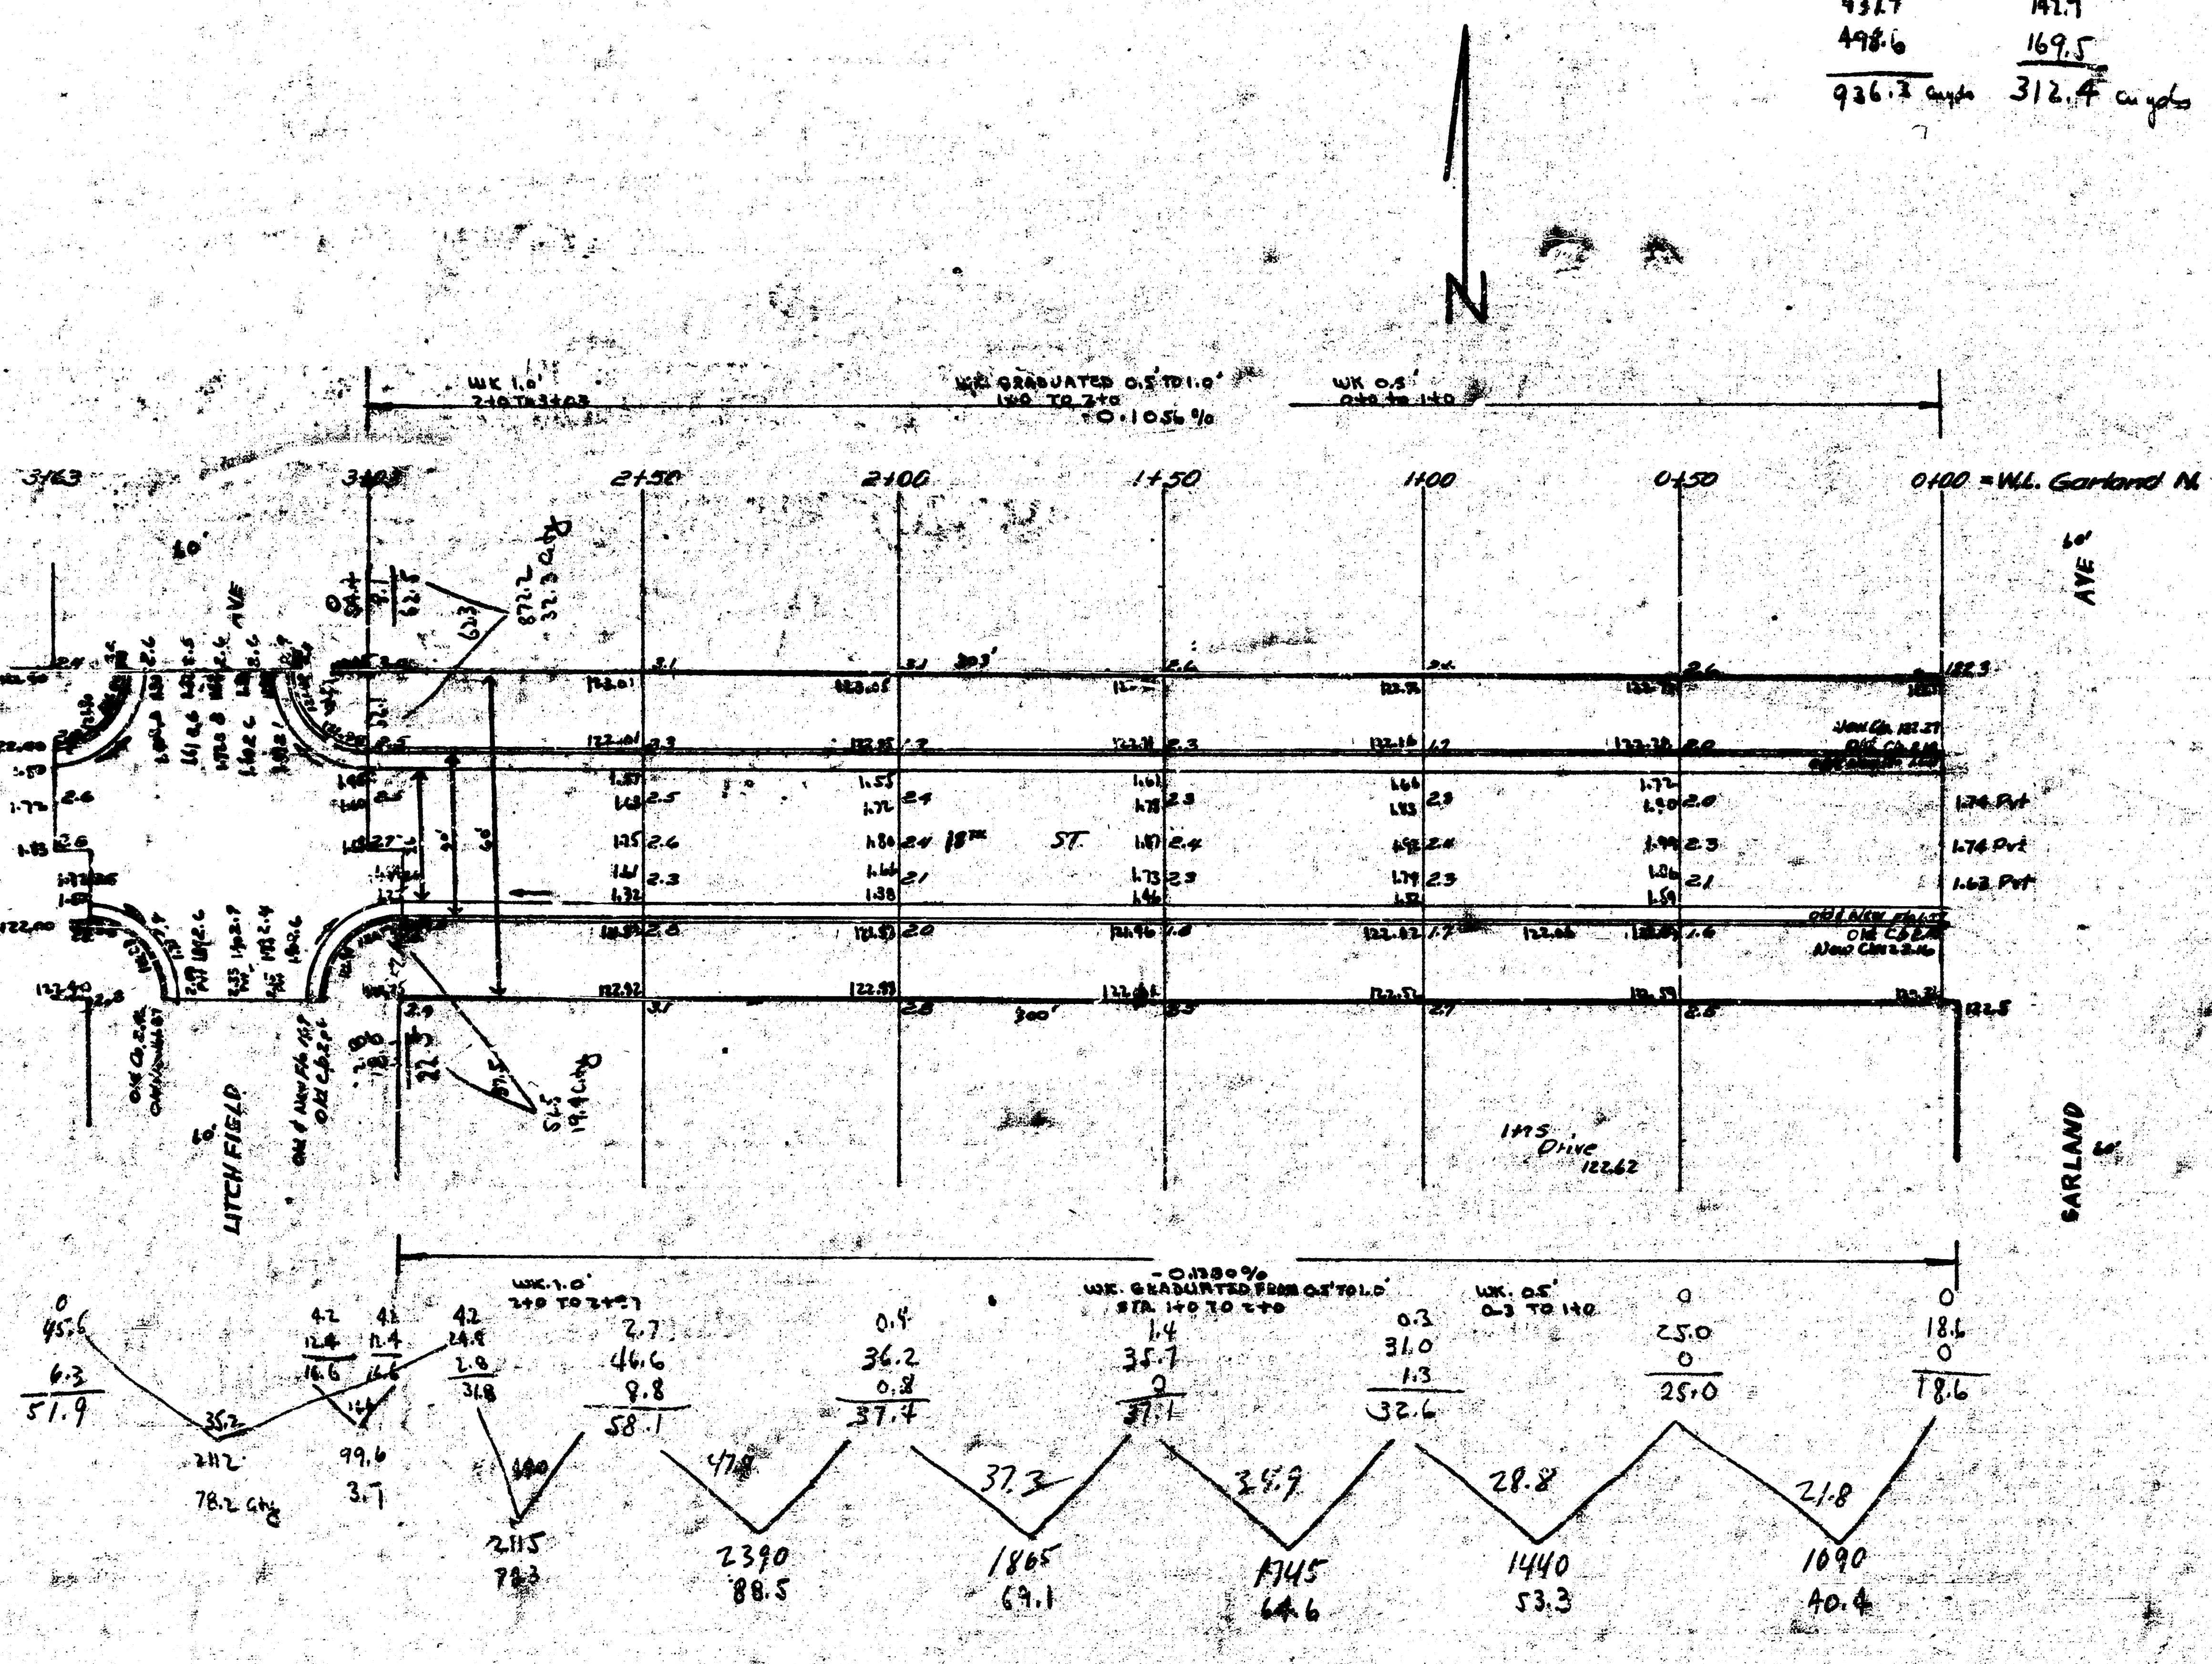
N
WK 1.0' 2+40 TO 3+03
WK GRADUATED 0.5' TO 1.0' 1+40 TO 2+40
+0.1056%
WK 0.5' 0+0 to 1+40
3+63
3+03
2+50
2+00
1+50
1+00
0+50
0+00 = W.L. Garland N.
18th ST.
AVE
LITCH FIELD
60'
GARLAND
60'
AVE
60'
1115 Drive 122.62
-0.1380%
WK. 1.0' 2+0 TO 3+03
WK. GRADUATED FROM 0.5' TO 1.0' STA. 1+40 TO 2+40
WK. 0.5' 0+0 TO 1+40
0
45.6
6.3
51.9
35.2
2112
78.2 City
4.2
12.4
16.6
99.6
3.7
42
24.8
2.0
31.8
2115
78.3
2.7
46.6
8.8
58.1
47.8
2390
88.5
0.4
36.2
0.8
37.4
37.3
1865
69.1
1.4
35.7
0
37.1
34.9
1745
64.6
0.3
31.0
1.3
32.6
28.8
1440
53.3
0
25.0
0
25.0
21.8
1090
40.4
0
18.6
0
18.6
1 2 drive

Prop	City
3.7	78.2
78.3	19.4
88.5	32.3
69.1	129.9
64.6	+10%
53.3	142.9 cu yds
40.4	
397.9	
+10%	
437.7 cu yds	

18th ST

W.L. LITCHFIELD E.L. GARLAND

26'-2-30' AC

City of Wichita, Kansas

L.K. White City Engineer

September 1947

4151 (15)

sdw