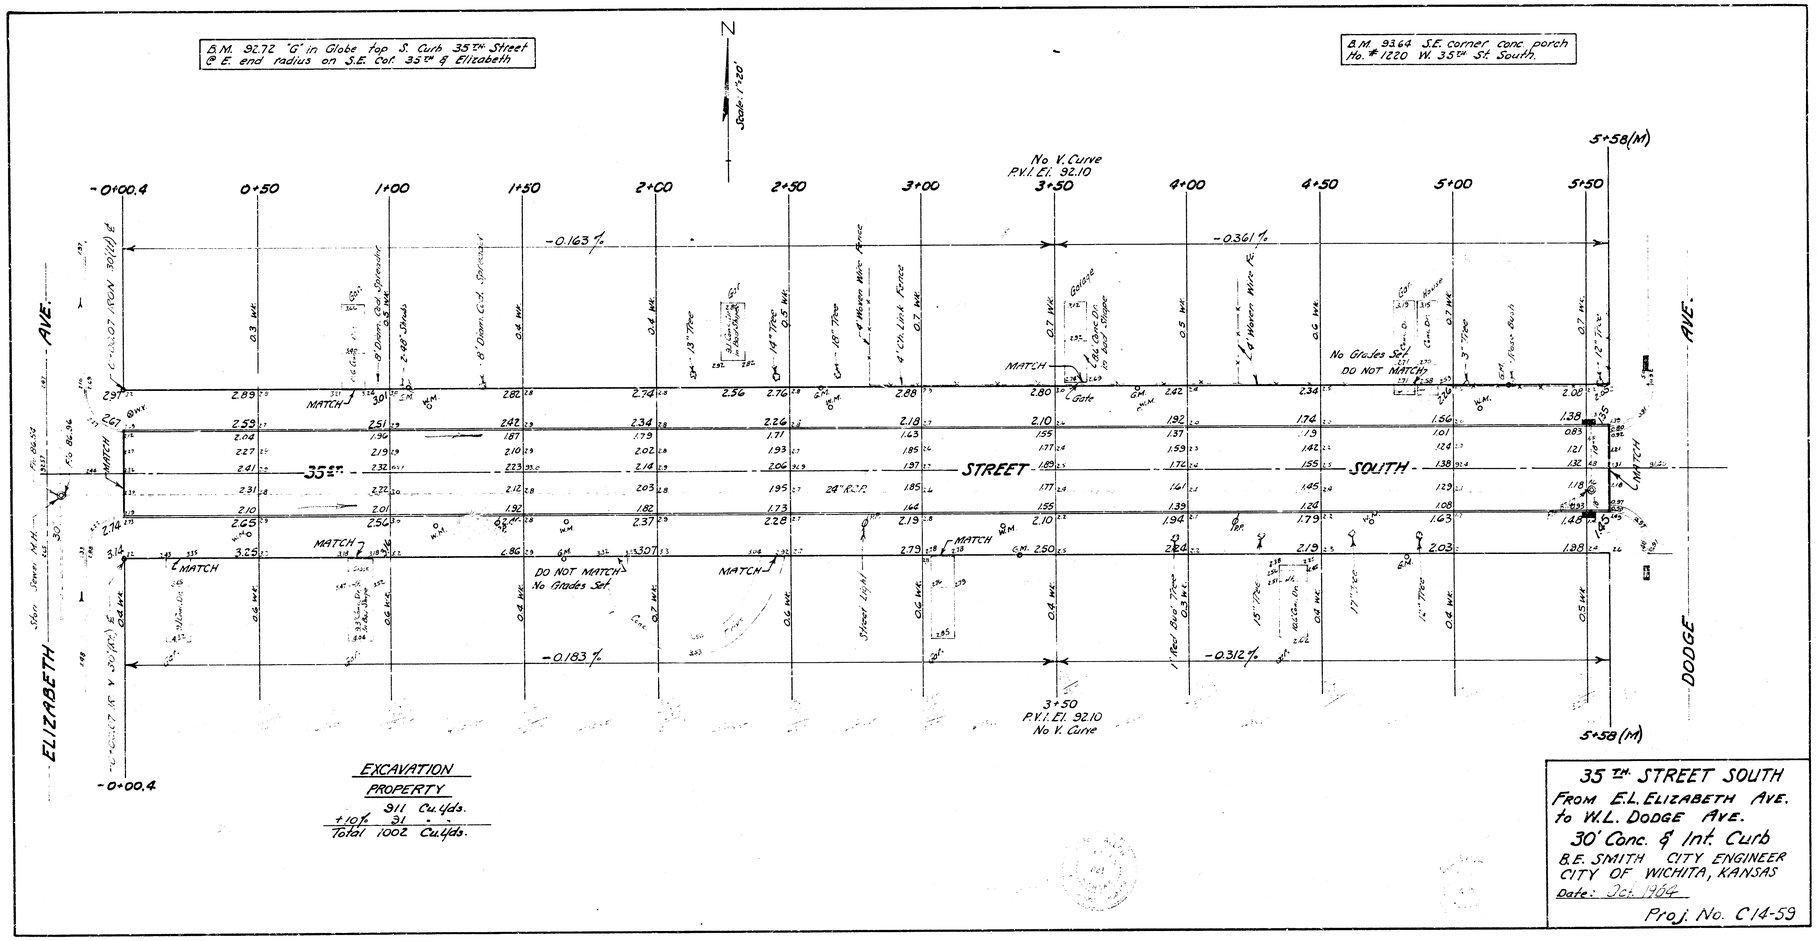
B.M. 92.72 "G" in Globe top S. Curb 35th Street @ E. end radius on S.E. Cor. 35th & Elizabeth
B.M. 93.64 S.E. corner conc. porch No. # 1220 W. 35th St. South.
N
Scale: 1"=20'
No V. Curve
P.V.I. El. 92.10
5+58(M)
-0+00.4
0+50
1+00
1+50
2+00
2+50
3+00
3+50
4+00
4+50
5+00
5+50
-0.163 %
-0.361 %
-0.183 %
-0.312 %
3+50
P.V.I. El. 92.10
No V. Curve
5+58(M)
ELIZABETH AVE.
DODGE AVE.
35TH STREET SOUTH
24" R.C.P.
MATCH
DO NOT MATCH
No Grades Set
No Grades Set
DO NOT MATCH
Gate
Street Light
Sidw. Sewer M.H.
EXCAVATION
PROPERTY
311 Cu.yds.
+10% 31 " "
Total 1002 Cu.yds.
35TH STREET SOUTH
FROM E.L. ELIZABETH AVE.
to W.L. DODGE AVE.
30' Conc. & Int. Curb
B.E. SMITH CITY ENGINEER
CITY OF WICHITA, KANSAS
Date: Oct. 1964
Proj. No. C14-59