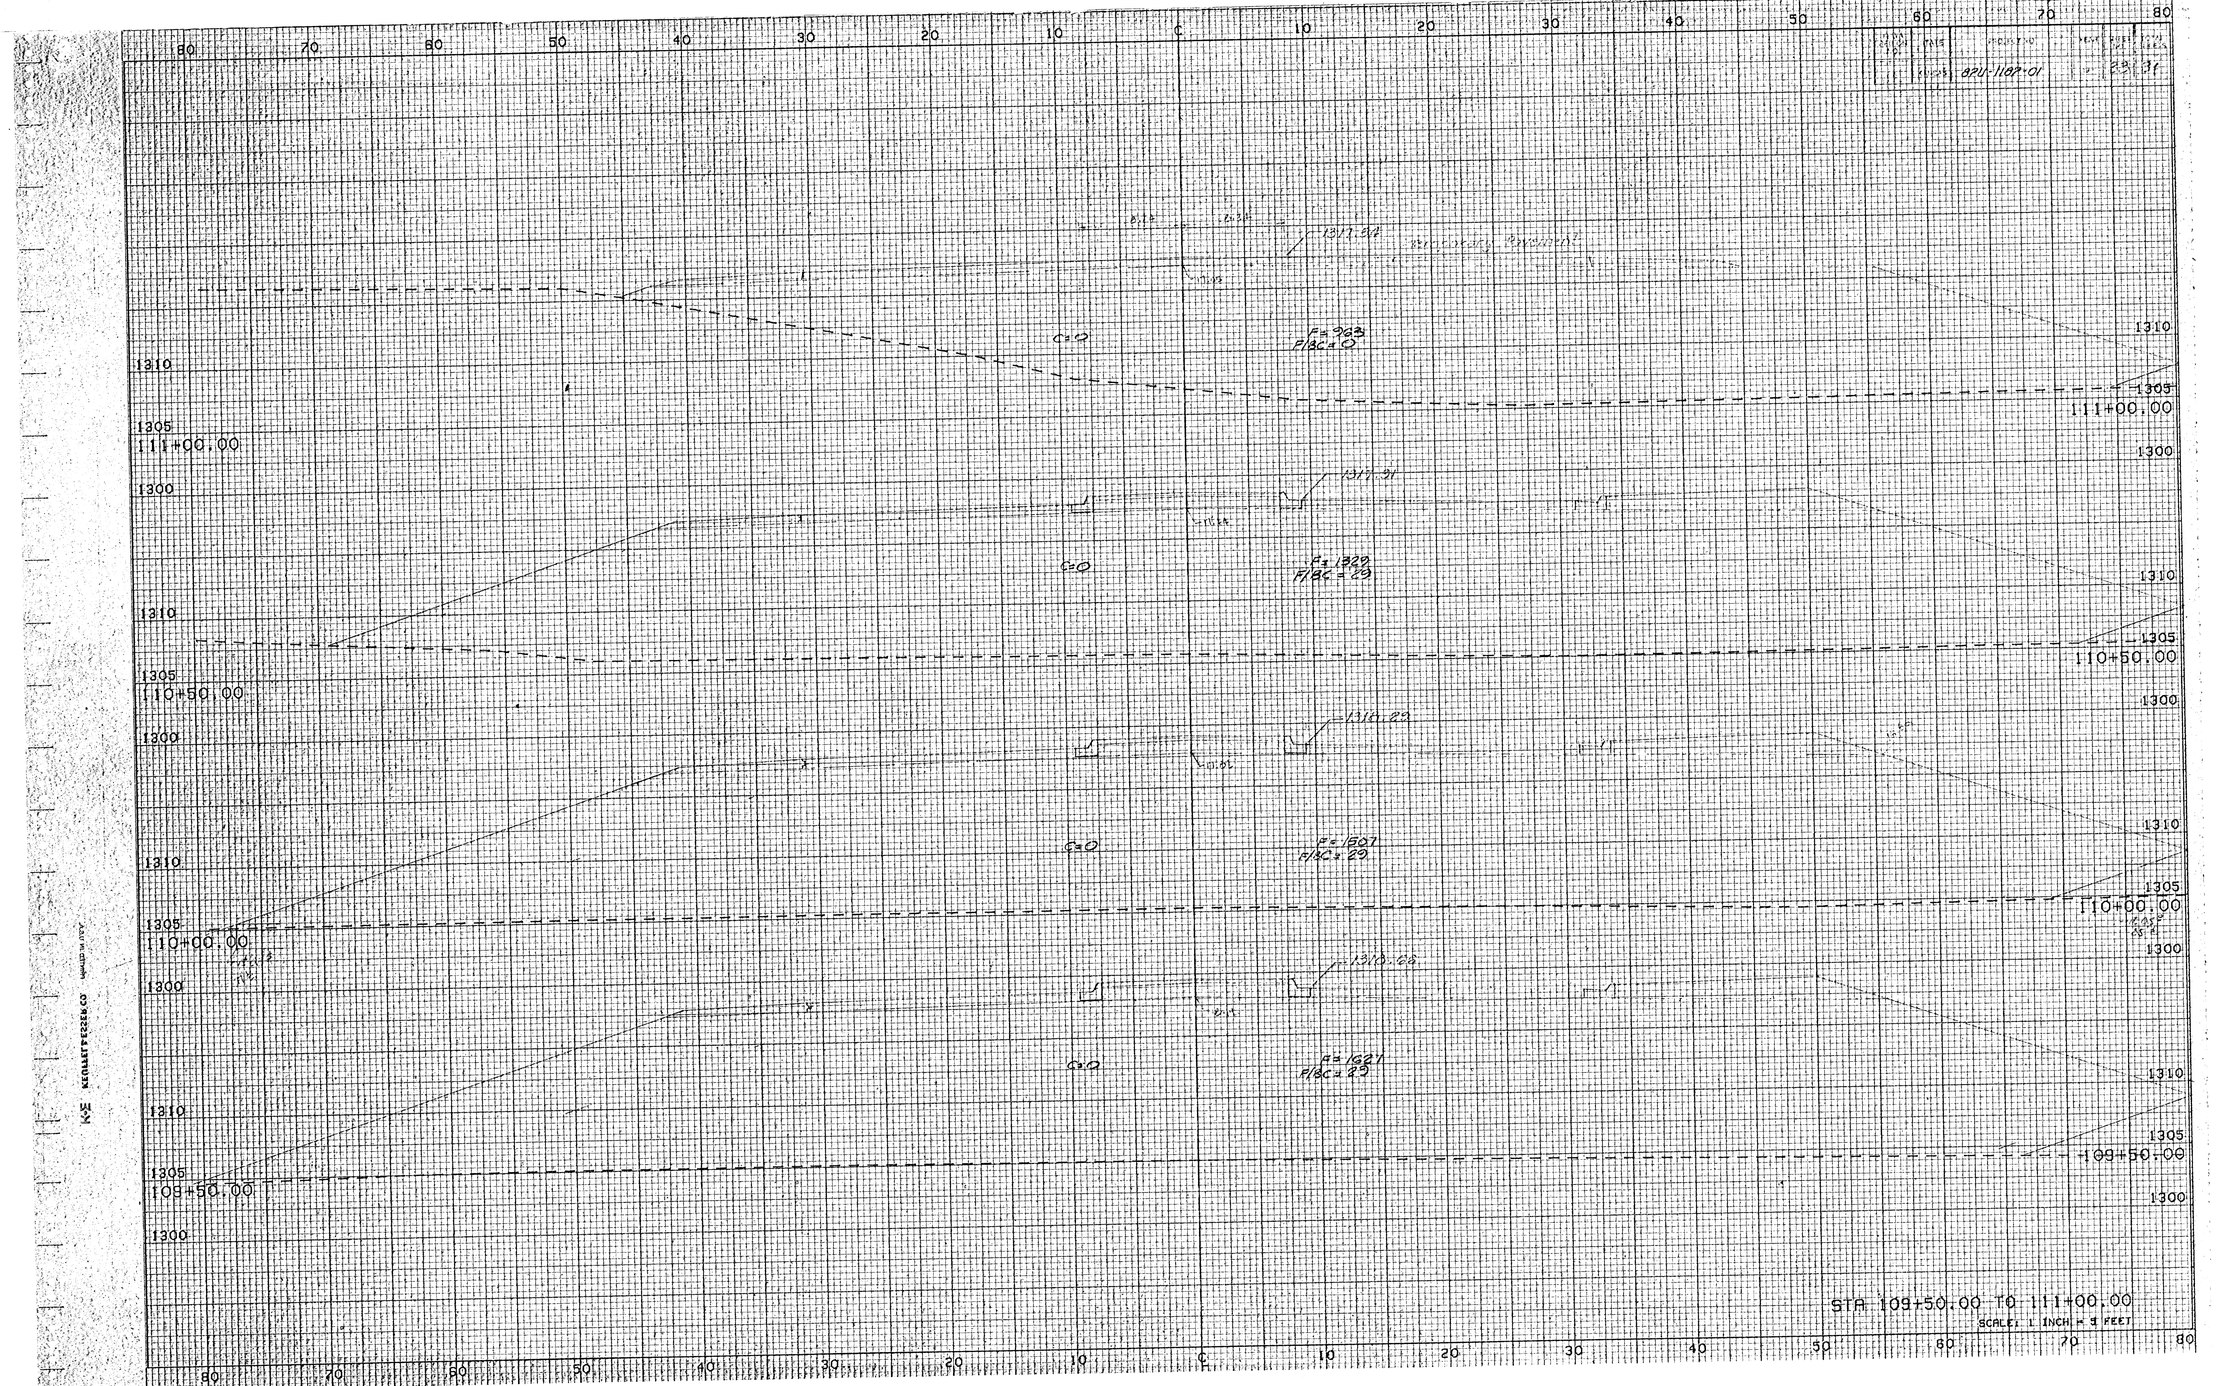
STA 109+50.00 TO 111+00.00
SCALE: 1 INCH = 9 FEET
111+00.00
110+50.00
110+00.00
109+50.00
1310
1305
1300
C=0
F=263
F/SC=0
F=1320
F/SC=29
F=1807
F/SC=29
F=1921
F/SC=29