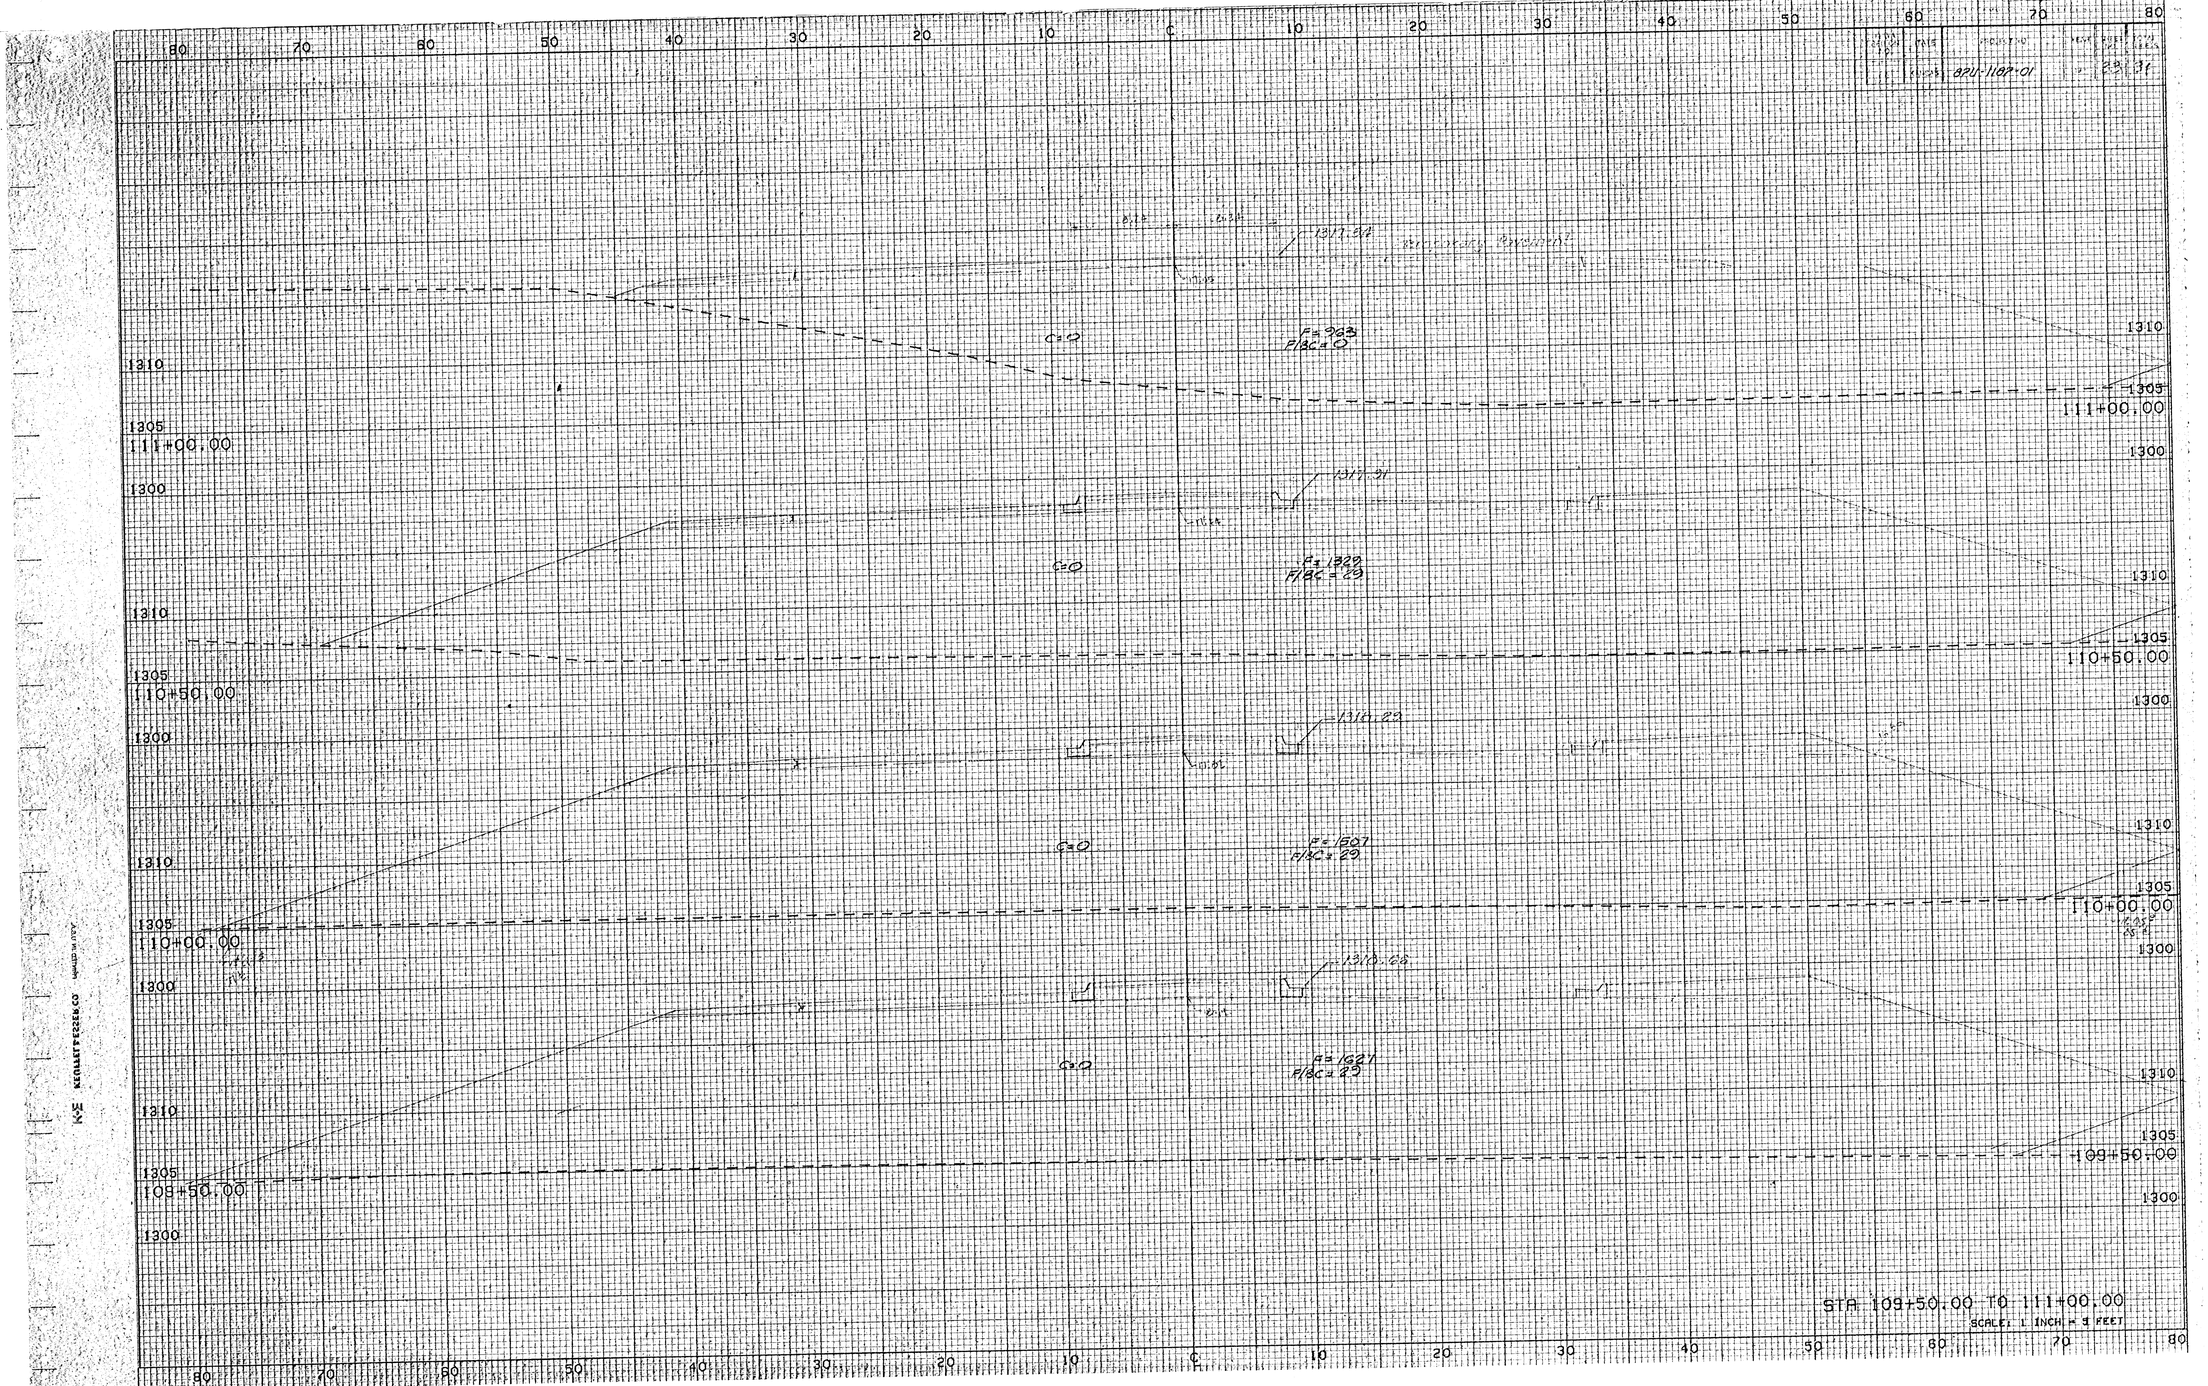

STA 109+50.00 TO 111+00.00
SCALE: 1 INCH = 9 FEET
111+00.00
110+50.00
110+00.00
109+50.00
1310
1305
1300
E=263
F/BC=0
E=1320
F/BC=29
E=1807
F/BC=29
E=1921
F/BC=29
C=0