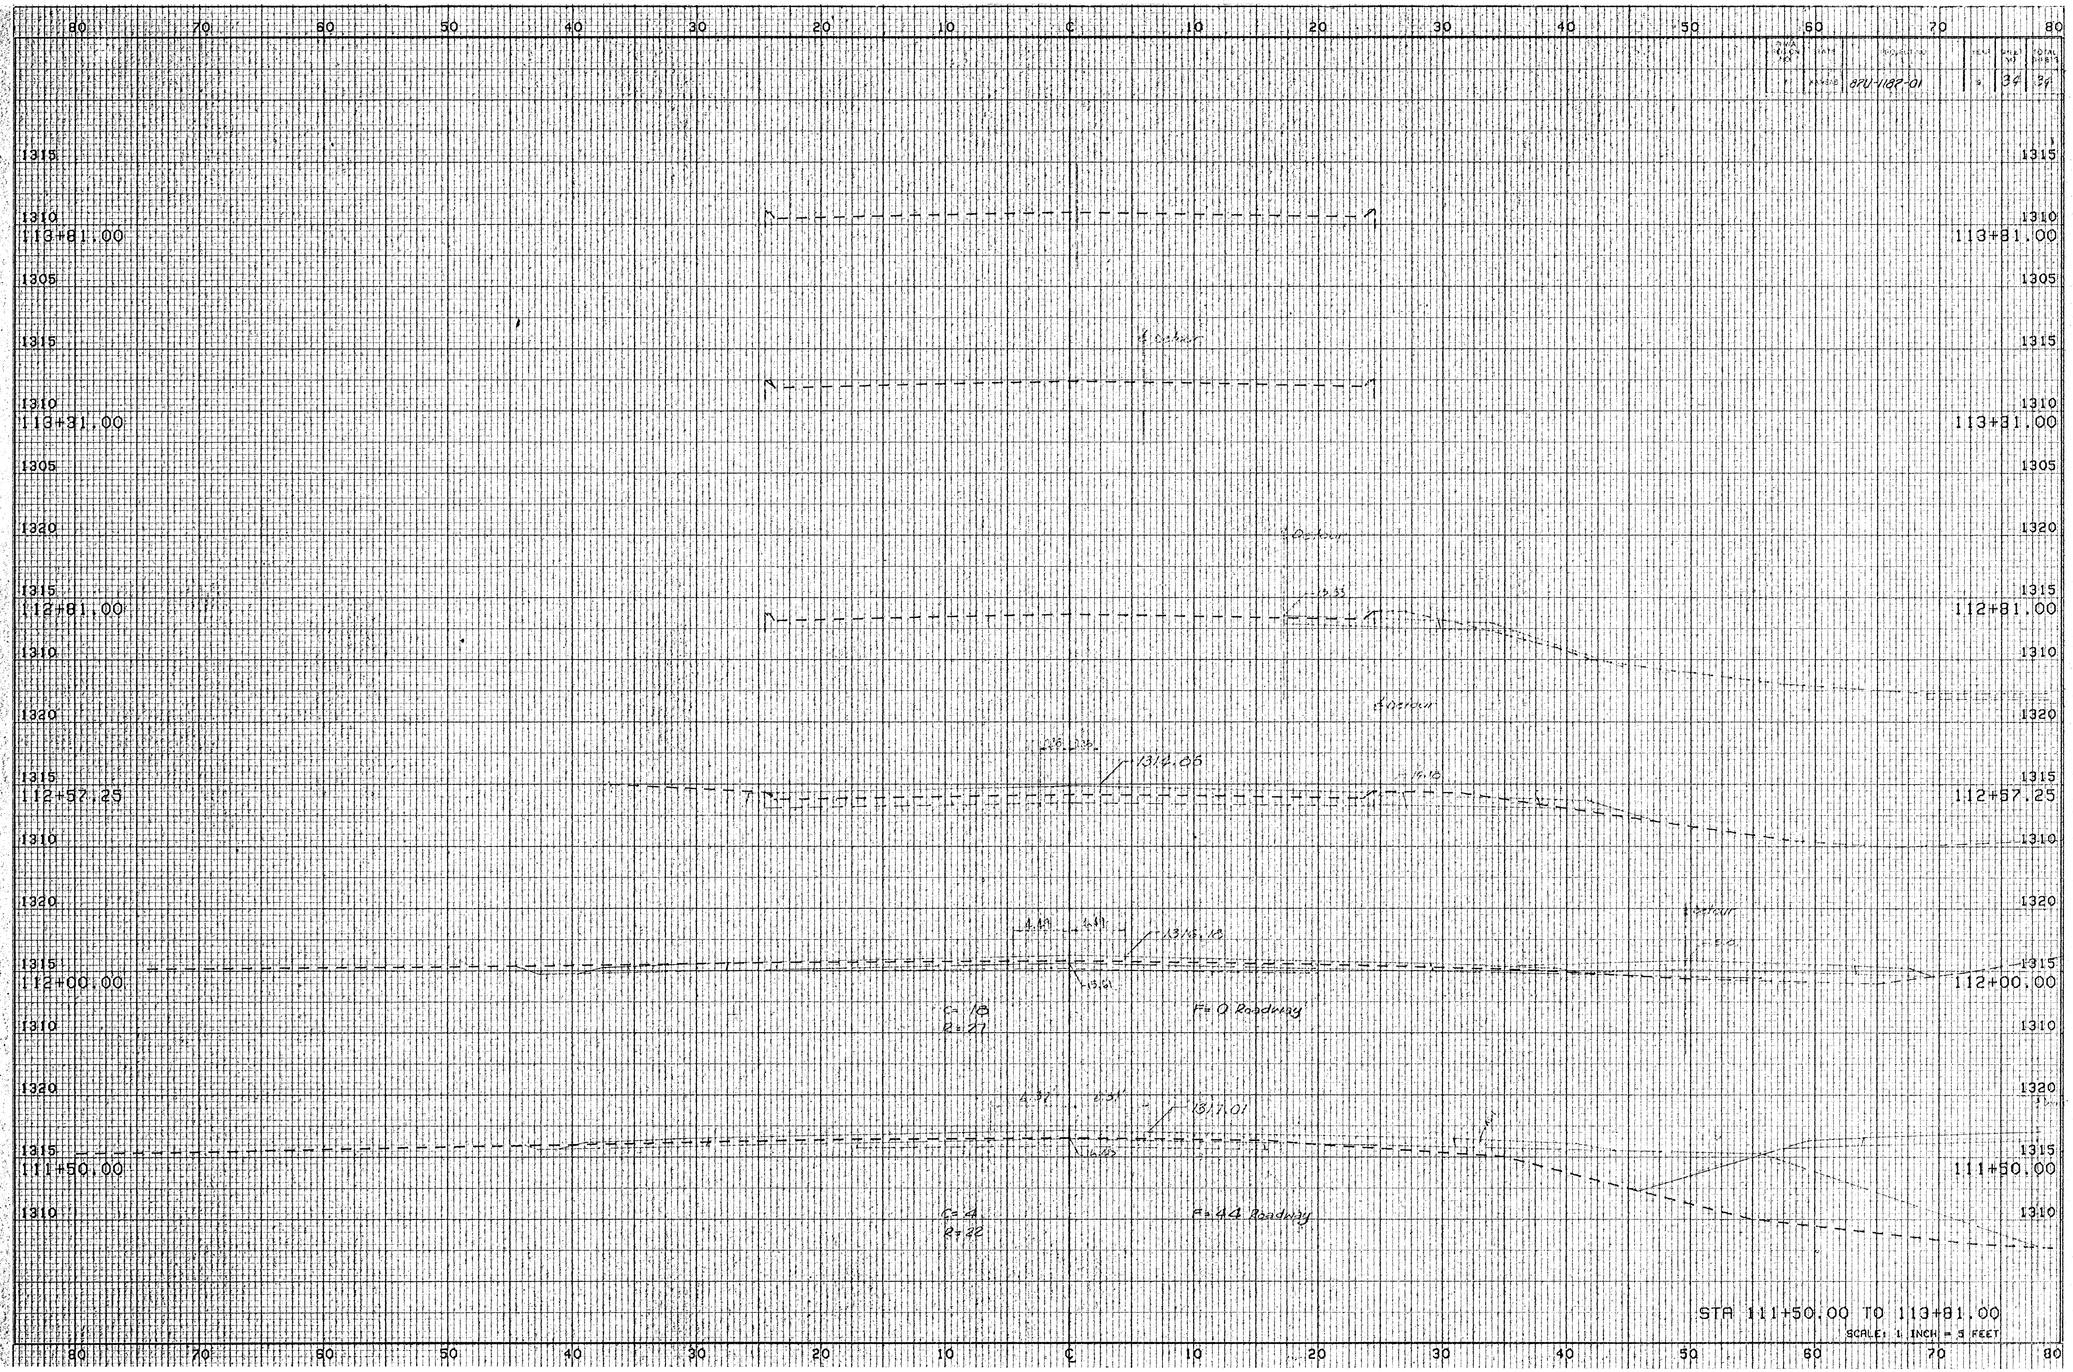
80 70 60 50 40 30 20 10 ℄ 10 20 30 40 50 60 70 80
1315
1310
113+81.00
1305
1315
Harbour
1310
113+81.00
1305
1320
Harbour
1315
112+81.00
1310
1320
Harbour
1315
1312.06
112+57.25
1310
1320
Harbour
1315
1313.18
112+00.00
C=18
R=27
F=0 Roadway
1310
1320
1317.01
1315
111+50.00
C=4
R=22
F=44 Roadway
1310
STA 111+50.00 TO 113+81.00
SCALE: 1 INCH = 5 FEET