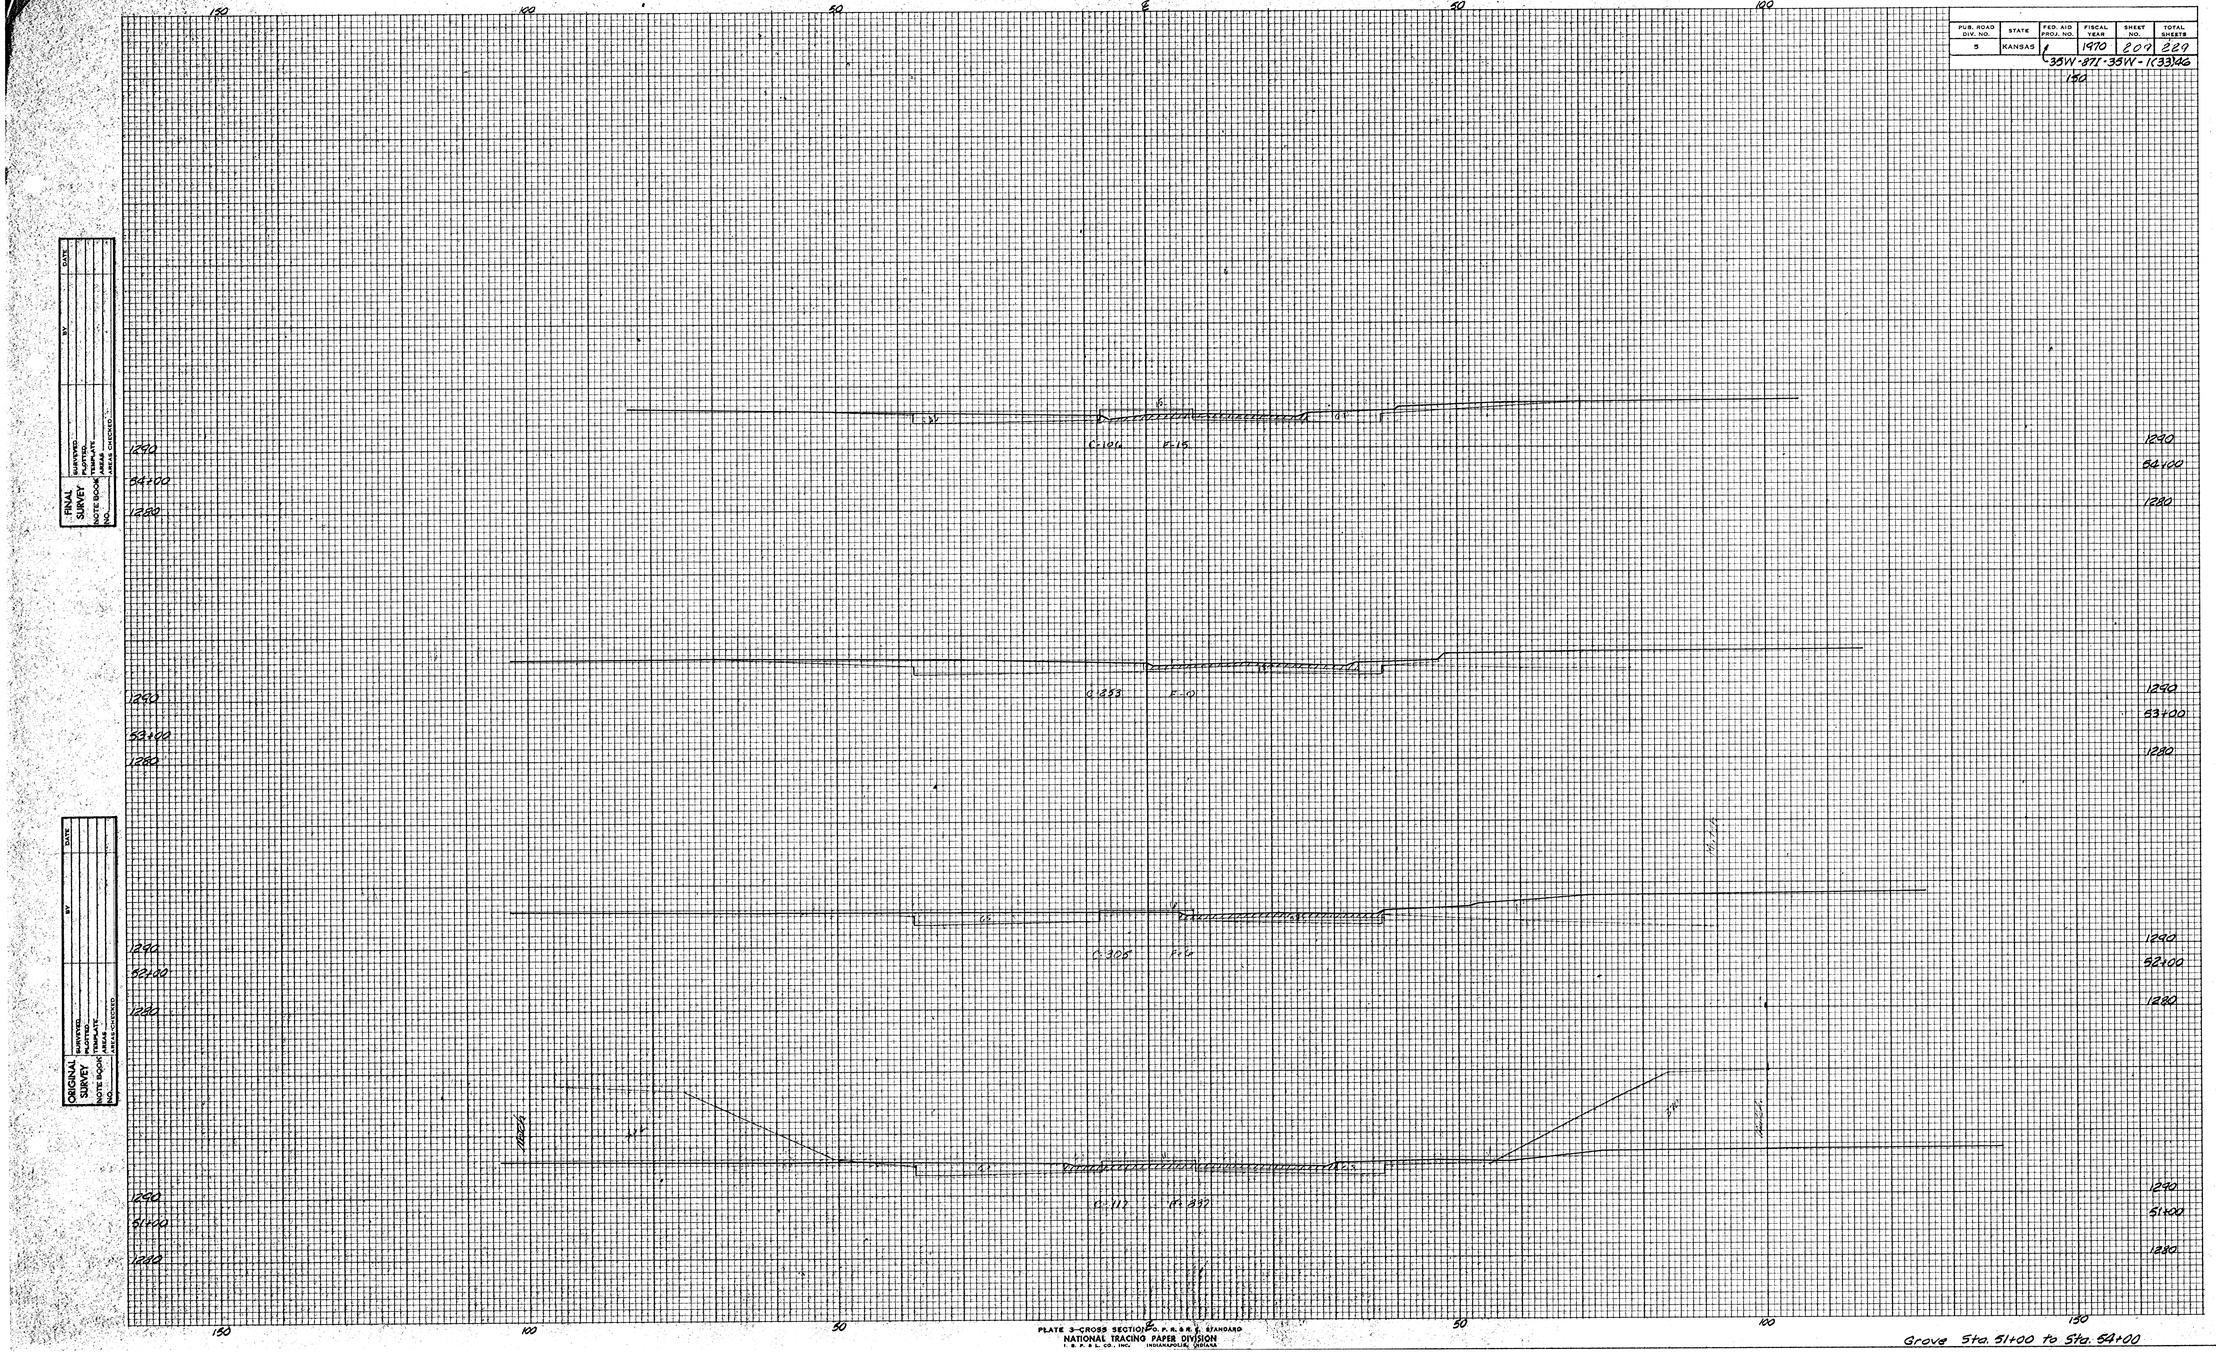

PLATE 3—CROSS SECTION P. P. R. B. R. S. STANDARD
NATIONAL TRACING PAPER DIVISION
I. B. P. & L. CO., INC. INDIANAPOLIS, INDIANA