FEDERAL HIGHWAY ADMIN. NO.	STATE	PROJECT NO.	YEAR	SHEET NO.	TOTAL SHEETS
7	KANSAS		1978	49	143

PROJ. NO. (BC)96-87 K-044-1(28) PTS. I & II

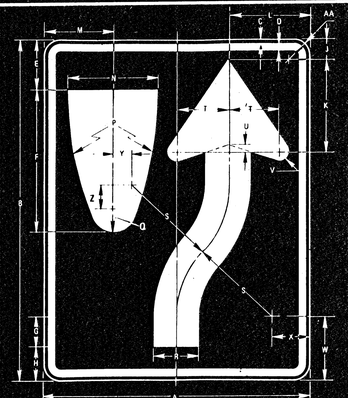

R4-7

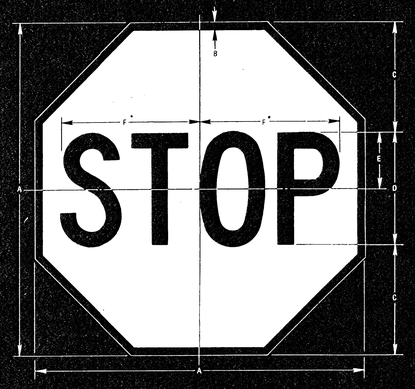

R5-10g
7'-0" x 3'-0" 21.00 Sq.Ft.

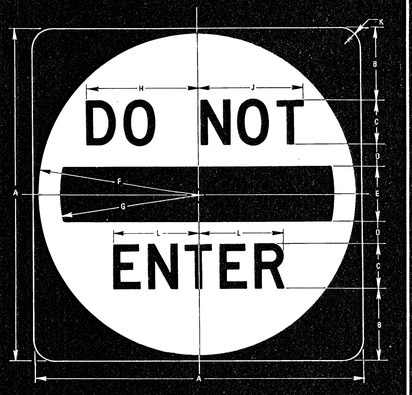

R5-1

SIGN	DIMENSIONS (INCHES)									
	A	B	C	D	E	F	G	H	J	K	L
STO. & MIN.	30	6-1/2	40	2	5	14-1/2	12-1/2	9-3/4	10	1-7/8	7-7/8
EXPWY.	36	7-1/2	50	2-1/2	6	17-1/2	15	12	12-3/8	2-1/4	9-13/16
SPECIAL	48	11	60	3	8	23-1/2	20	14-1/2	15	3	11-3/4

COLORS

SYMBOL – REQ (REFL)
LEGEND & BACKGROUND – WHITE (REFL)

R1-1 *Reduce spacing 40%

SIGN	DIMENSIONS (INCHES)					
	A	B	C	D	E	F
MIN	24	5/8	8	8C	4	10
STO.	30	3/4	10	10C	5	12-1/2
EXPWY.	36	7/8	12	12C	6	15
SPECIAL	48	1-1/4	16	16C	8	20

COLORS

LEGEND – WHITE (REFL)
BACKGROUND – RED (REFL)

Dimension in inches

| | | | | | | | | |