FHWA REG. NO.	STATE	FED. AID PROJ. NO.	FISCAL YEAR	SHEET NO.	TOTAL SHEETS
7	KANSAS	F	1974	255	304

6384-07 F-384-1(13) 40

Correlation Phase 3

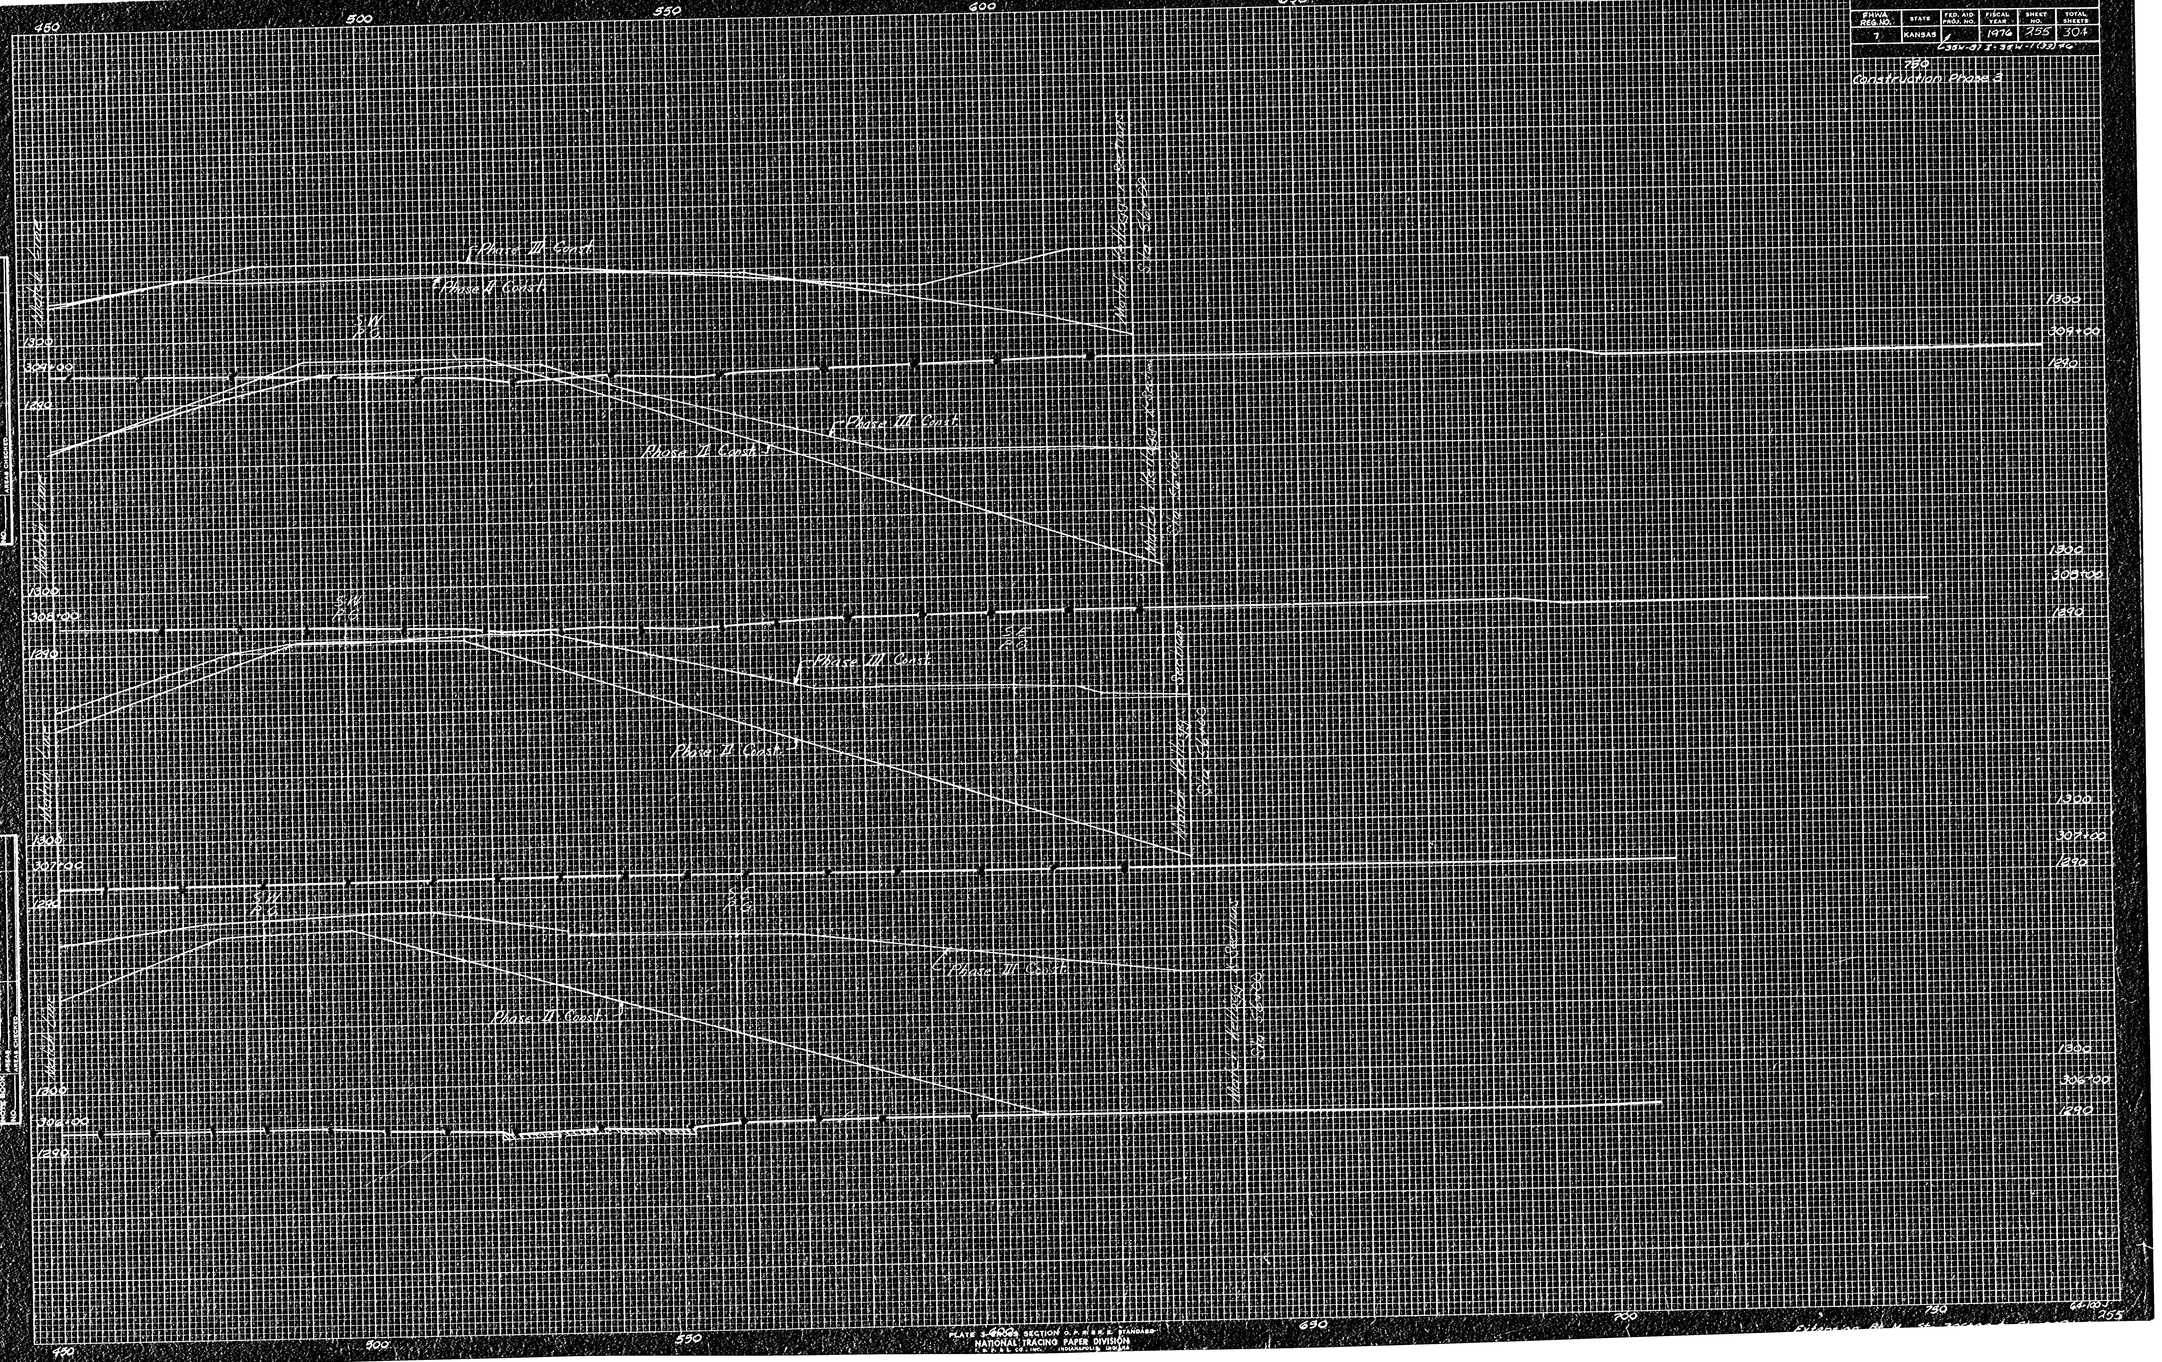

PLATE S-4022 SECTION C.E.M.&E.E. STANDARD
NATIONAL TRACING PAPER DIVISION
K.P.A.S. CO. INC. INDIANAPOLIS, IND. U.S.A.