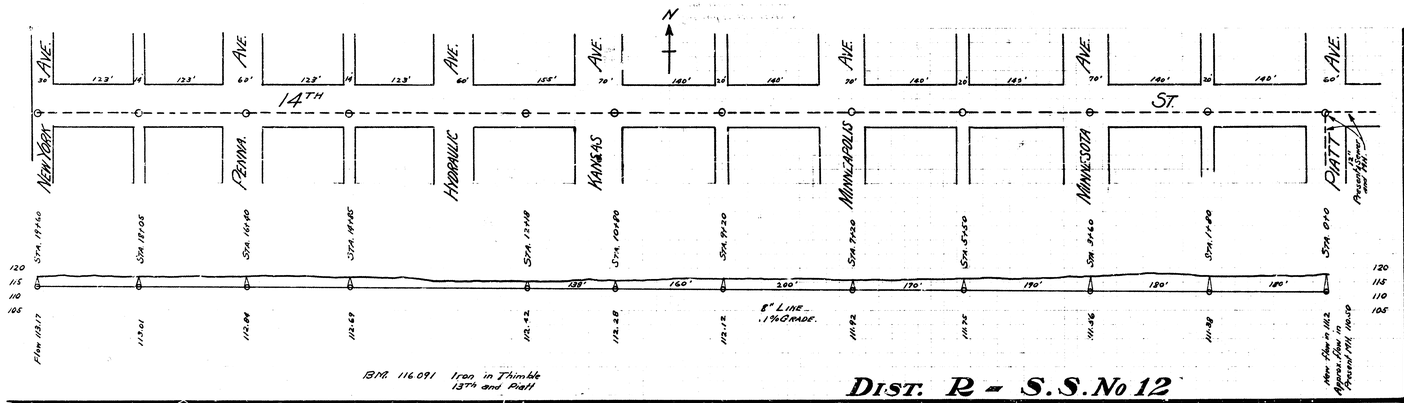

DIST. R - S.S. No 12

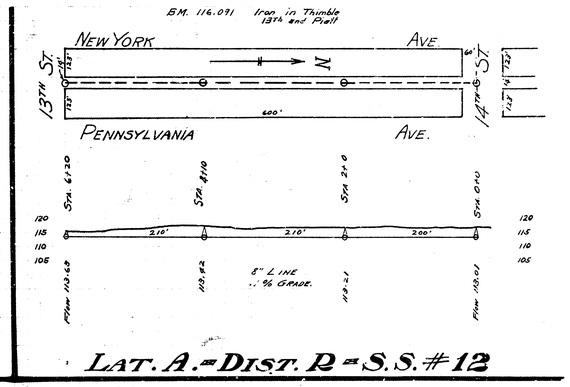

LAT. A - DIST. R - S.S. # 12

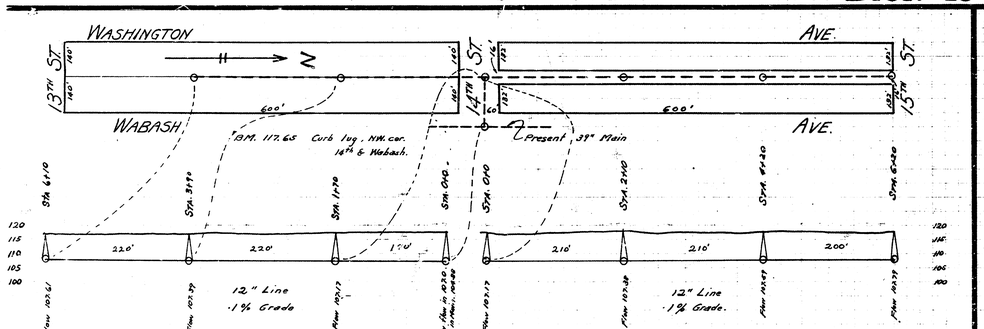

LAT. 12 - S.S. # 20.

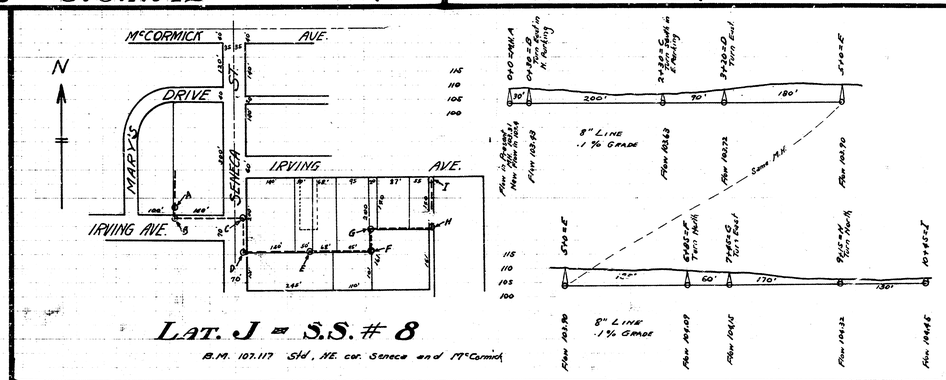

LAT. J - S.S. # 8

B.M. 107.117 Std, NE. cor. Seneca and McCormick

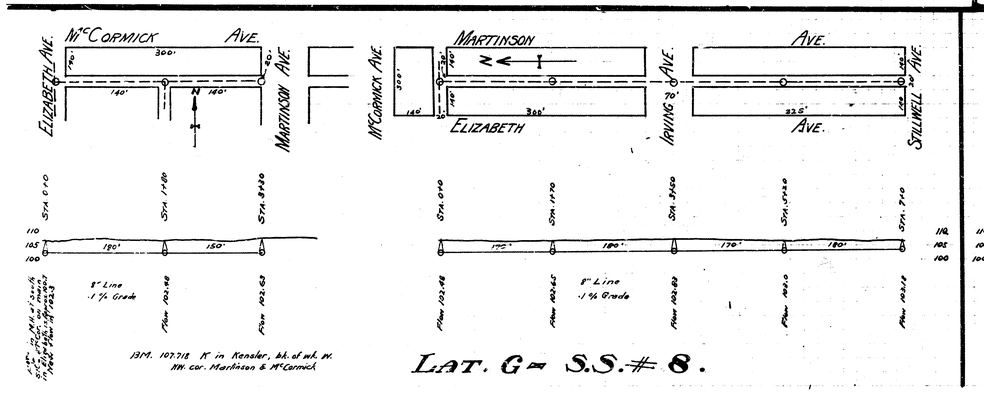

LAT. G - S.S. # 8.

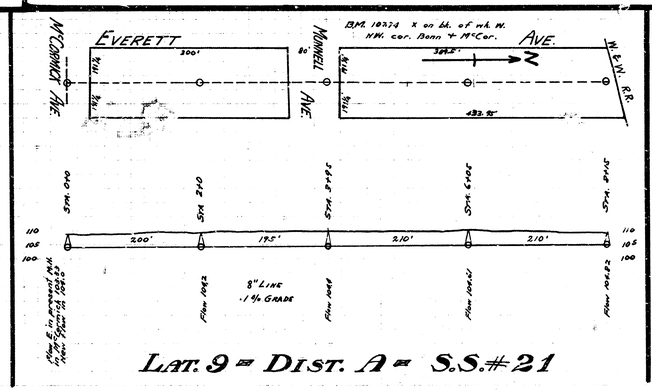

LAT. 9 - DIST. A - S.S. # 21

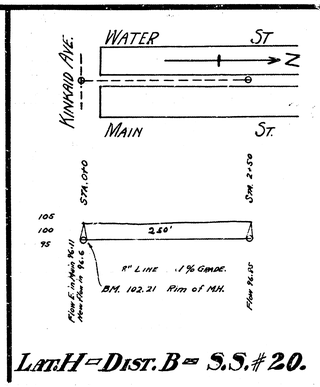

LAT. H - DIST. B - S.S. # 20.