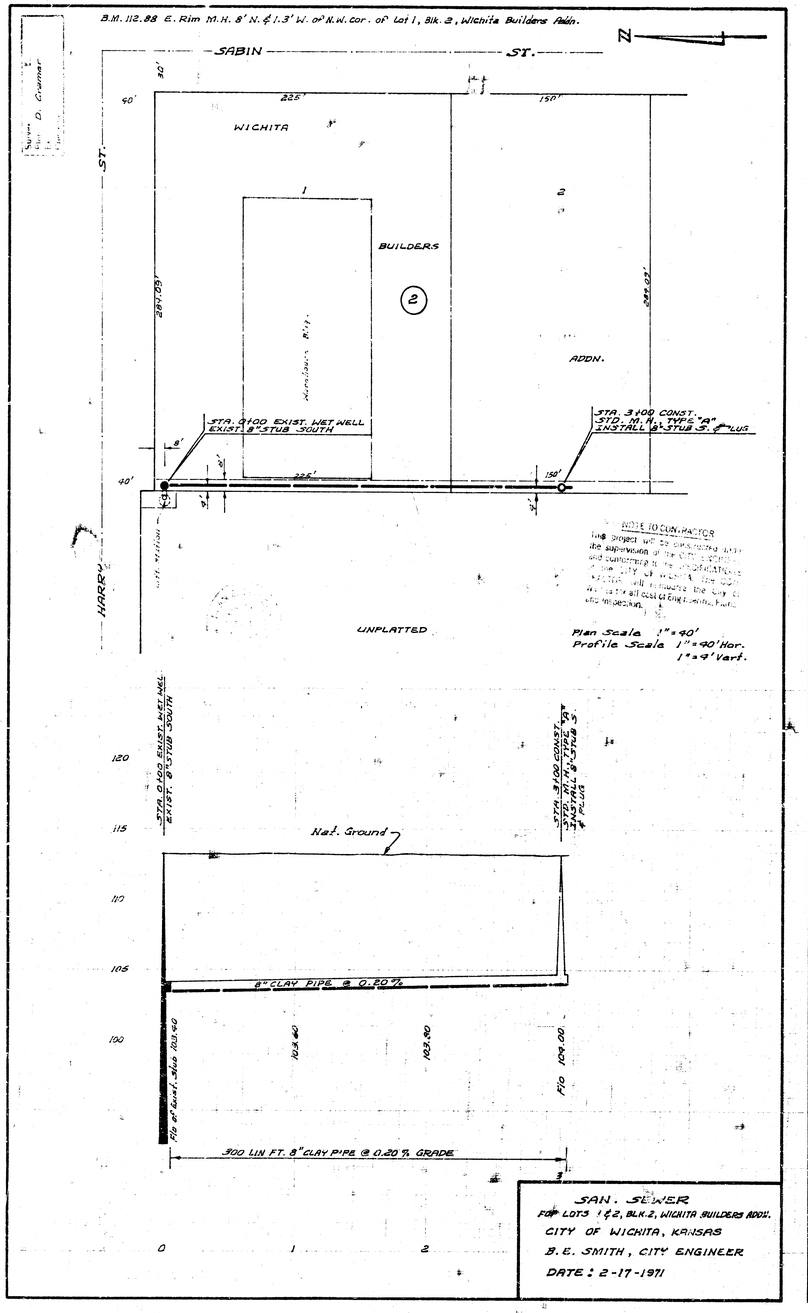
B.M. 112.88 E. Rim M.H. 8' N. & 1.3' W. of N.W. Cor. of Lot 1, Blk. 2, Wichita Builders Addn.
Survey D. Cramer
SABIN ST.
N
WICHITA
BUILDERS
ADDN.
STA. 0+00 EXIST. WET WELL EXIST. 8" STUB SOUTH
STA. 3+00 CONST. STD. M.H. TYPE "A" INSTALL 8" STUB S. & PLUG
HARRY ST.
UNPLATTED
NOTE TO CONTRACTOR
Plan Scale 1" = 40'
Profile Scale 1" = 40' Hor.
1" = 4' Vert.
STA. 0+00 EXIST. WET WEL EXIST. 8" STUB SOUTH
STA. 3+00 CONST. STD. M.H. TYPE "A" 8" STUB S. & PLUG
Nat. Ground
8" CLAY PIPE @ 0.20%
Flo 8" Exist. Stub 103.60
Flo 104.00
300 LIN. FT. 8" CLAY PIPE @ 0.20% GRADE
SAN. SEWER
FOR LOTS 1 & 2, BLK. 2, WICHITA BUILDERS ADDN.
CITY OF WICHITA, KANSAS
B. E. SMITH, CITY ENGINEER
DATE: 2-17-1971

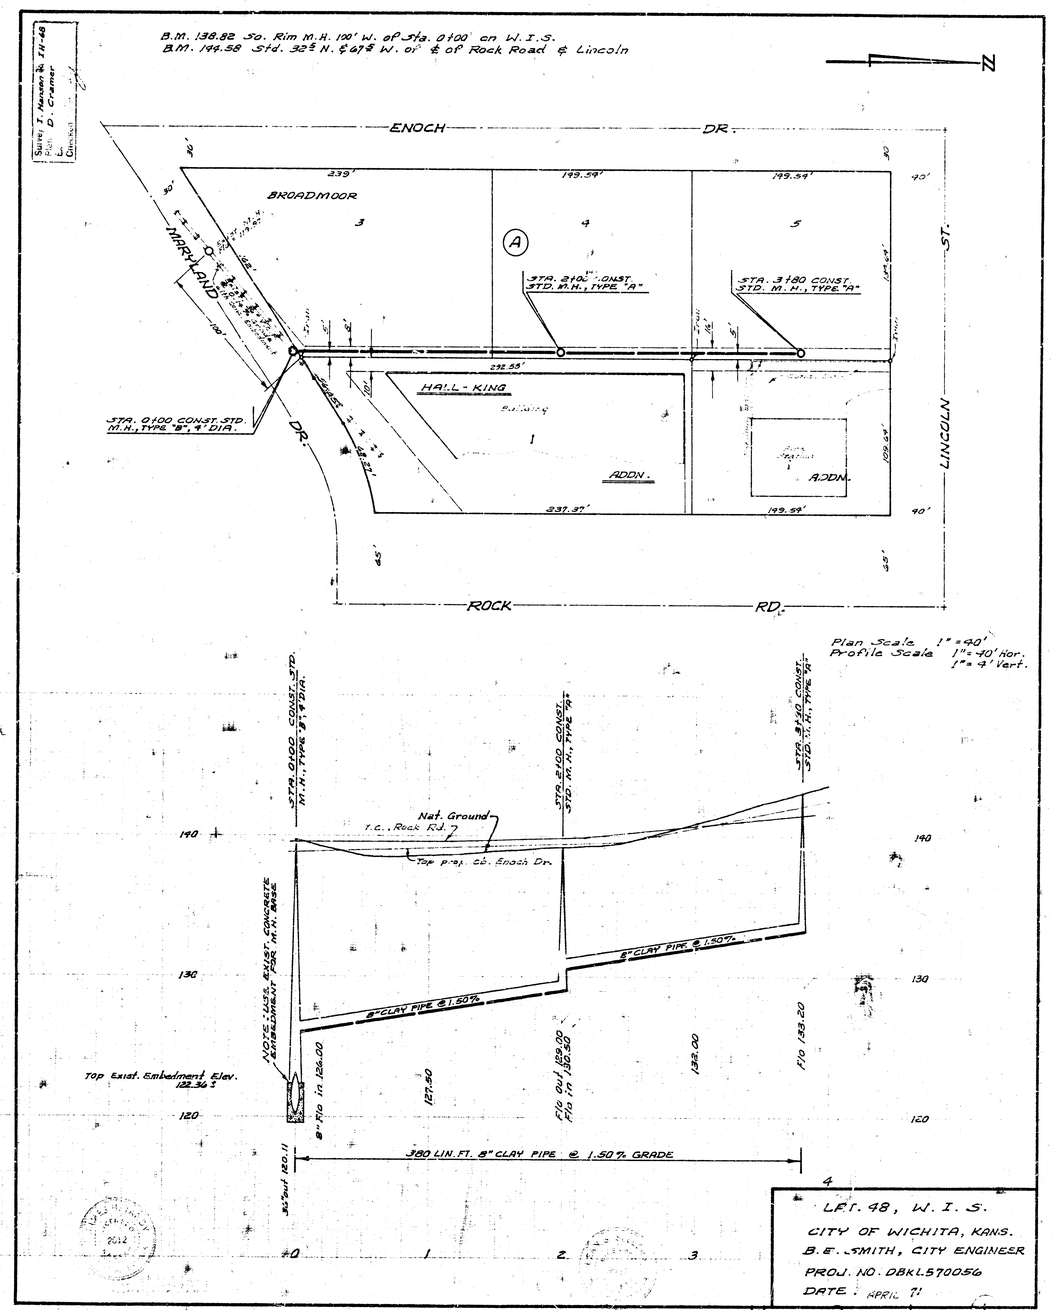
B.M. 138.82 So. Rim M.H. 100' W. of Sta. 0+00 on W.I.S.
B.M. 149.58 Std. 32½ N. & 67½ W. of ℄ of Rock Road & Lincoln
Survey T. Hansen & T.H. 48
D. Cramer
N
ENOCH DR.
BROADMOOR
MARYLAND
STA. 0+00 CONST. STD. M.H., TYPE "B", 4' DIA.
STA. 2+00 CONST. STD. M.H., TYPE "A"
STA. 3+80 CONST. STD. M.H., TYPE "A"
HALL-KING
ADDN.
LINCOLN ST.
ROCK RD.
Plan Scale 1" = 40'
Profile Scale 1" = 40' Hor.
1" = 4' Vert.
STA. 0+00 CONST. STD. M.H., TYPE "B", 4' DIA.
STA. 2+00 CONST. STD. M.H., TYPE "A"
STA. 3+80 CONST. STD. M.H., TYPE "A"
Nat. Ground
T.C., Rock Rd.
Top Proj. Cb. Enoch Dr.
8" CLAY PIPE @ 1.50%
NOTE: USE EXIST. CONCRETE EMBEDMENT FOR M.H. BASE
Top Exist. Embedment Elev. 122.34
8" Flo In 126.00
Flo Out 129.00
Flo In 130.50
Flo 133.20
35' Out 120.11
380 LIN. FT. 8" CLAY PIPE @ 1.50% GRADE
LPT. 48, W. I. S.
CITY OF WICHITA, KANS.
B. E. SMITH, CITY ENGINEER
PROJ. NO. DBKL570056
DATE: APRIL 71