ROCKWOOD RD.

ROCKWOOD FIRST ADDN.

PLAZA LANE

TANGLEWOOD LANE

TANGLEWOOD COURT

LINE NO. 1

LINE NO. 1-A

Sta. 1177.0 Const. Std. M.H.

Sta. 3150.0 Const. Std. M.H.

Sta. 5135.0 Const. Std. M.H.

Sta. 7+80.0 Const. Std. M.H. 4" stub West.

Sta. 0100.0 Line #1-A = Sta. 5135.0 Line #1.

℄ 16' Easement


Sta. 0100.0 Exist'g M.H. Beg. project.


Sta. 1170.0 Const. Std. M.H. 4" Stub North

Survey by U.S.C.&G.S. Bas. M. No. X-79
Checked by

B. M. 159.81 City Std. Disc. SE cor. R. C. B. C.

Plan Scale 1" = 40'
Profile Scale 1" = 40' Horz.
1" = 4' Vert.

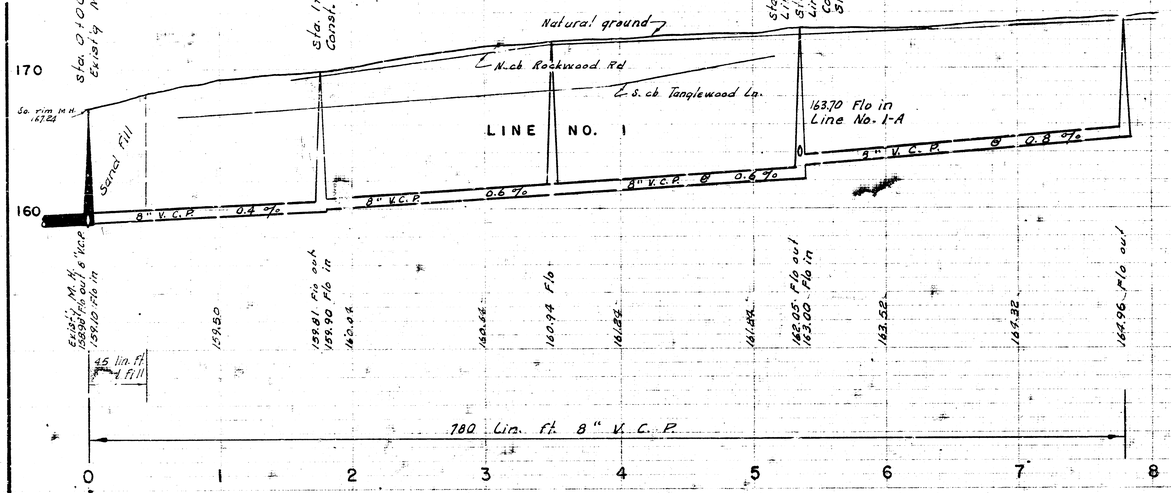

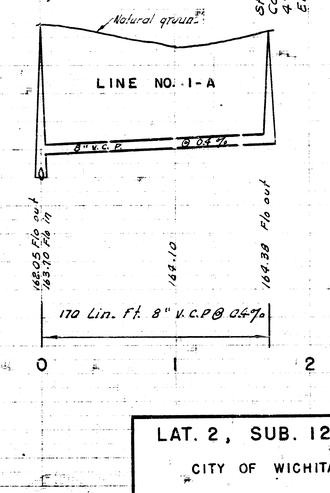
LAT. 2, SUB. 12, W. I. S.

CITY OF WICHITA, KANSAS

B. E. SMITH CITY ENGINEER

AUG. 1963 PROJECT NO. 023-21

3 3 3 (11)