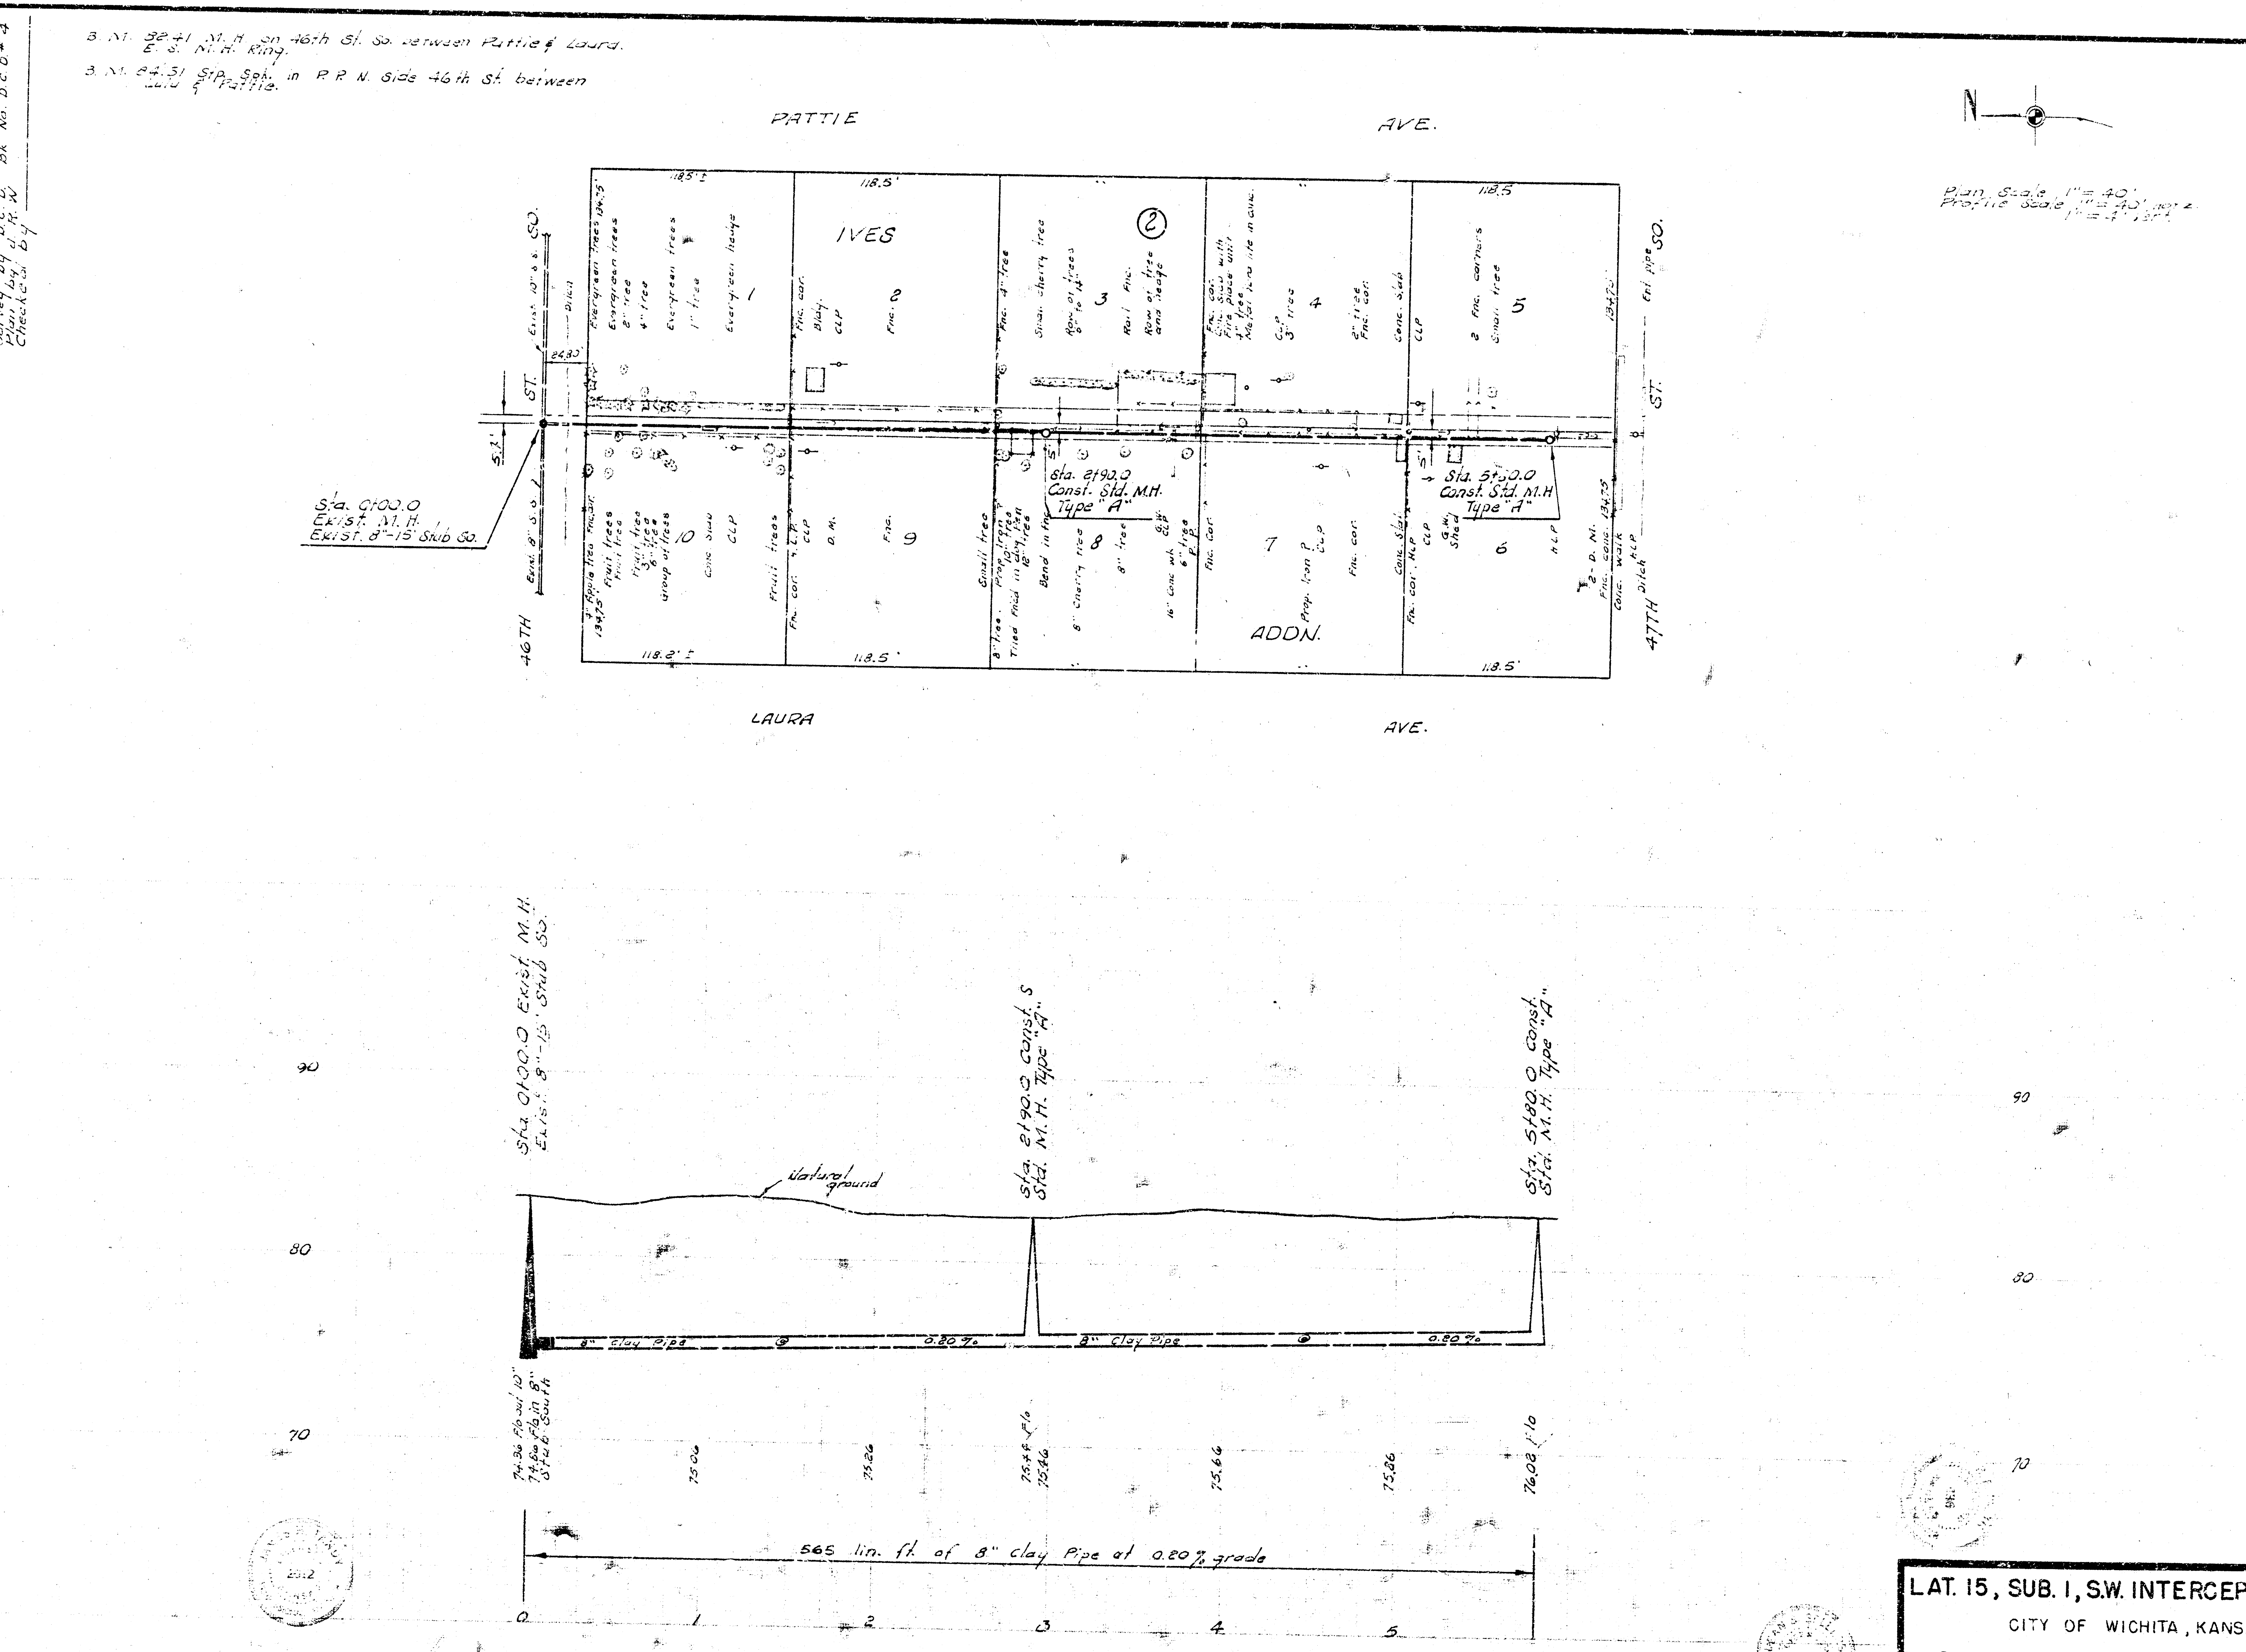
Survey by D.C.D. Bk No. D.C.D. # 4
Plan by J. R. W.
Checked by
B. M. 82.41 M.H. on 46th St. So. between Pattie & Laura. E. S. M.H. Ring.
B. M. 84.51 Stp. Spk. in P. P. N. Side 46th St. between Lulu & Pattie.
N
Plan Scale 1" = 40'
Profile Scale 1" = 40' horz.
1" = 4' Vert.
PATTIE AVE.
LAURA AVE.
IVES ADDN.
46TH ST.
47TH ST.
1
2
3
4
5
6
7
8
9
10
118.5'
118.2'±
134.75'
24.80'
Sta. 0+00.0
Exist. M.H.
Exist. 8"-15' Stub So.
Sta. 2+90.0
Const. Std. M.H.
Type "A"
Sta. 5+50.0
Const. Std. M.H.
Type "A"
Sta. 0+00.0 Exist. M.H.
Exist. 8"-15' Stub So.
Sta. 2+90.0 Const. Std. M.H. Type "A"
Sta. 5+80.0 Const. Std. M.H. Type "A"
Natural ground
8" Clay Pipe
0.20%
90
80
70
75.06
75.26
75.46
75.66
75.86
76.08
565 lin. ft. of 8" clay Pipe at 0.20% grade
0
1
2
3
4
5

LAT. 15, SUB. I, S.W. INTERCEPTOR SEWER
CITY OF WICHITA, KANSAS
B. E. SMITH - CITY ENGINEER
NOV. 1970 PROJECT NO. C20-33

14 S 1 2