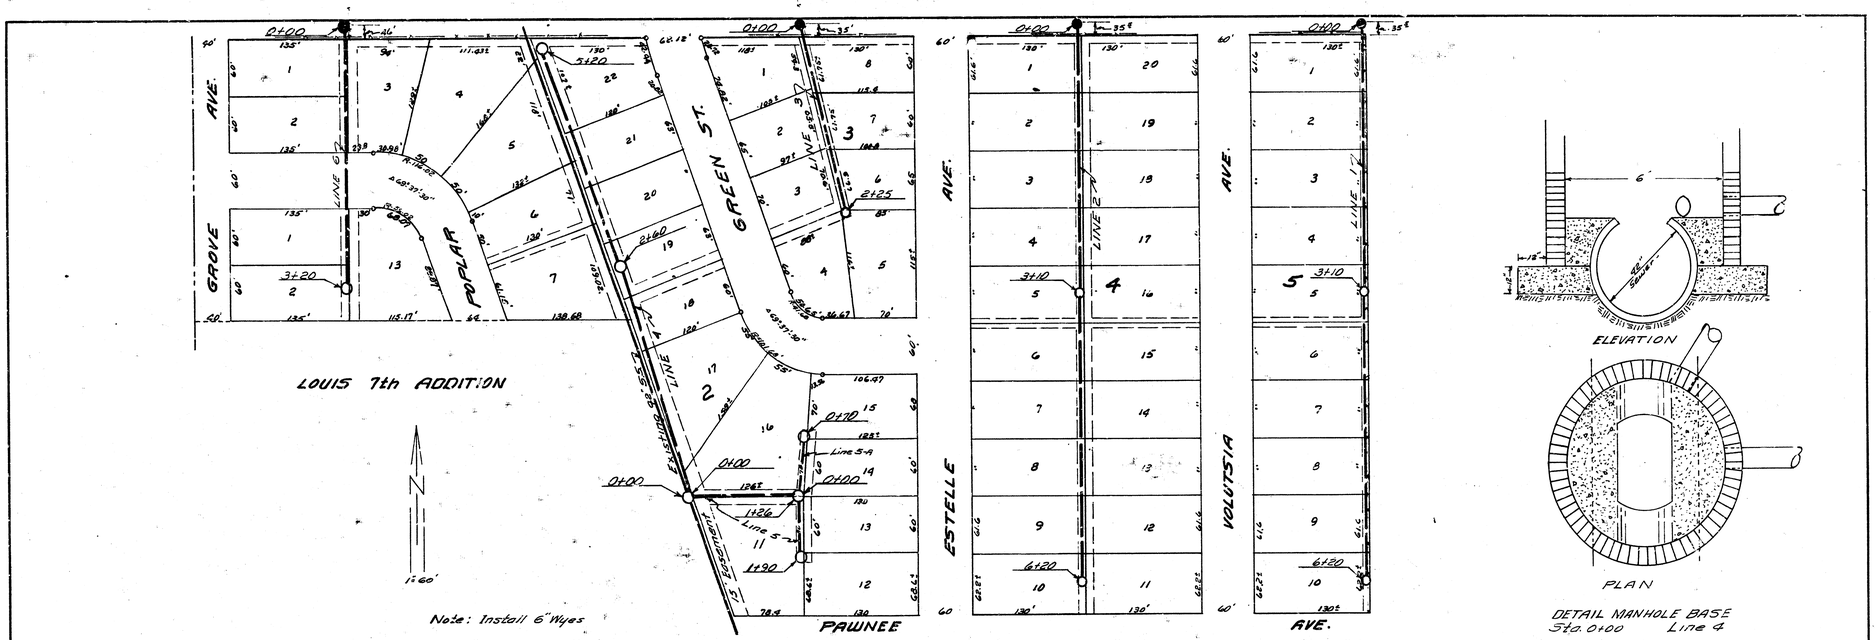

GROVE AVE.
GREEN ST.
ESTELLE AVE.
VOLUTSIA AVE.
PAWNEE
LOUIS 7th ADDITION
LINE 1
LINE 2
LINE 3
LINE 4
LINE 5
LINE 6
Note: Install 6" Wyes
1" = 60'
BM. 99.89 ± N. Cor. conc. porch 2320 so. Volutsia
99.50 S.W. Cor. conc. porch 2320 so. Estelle
100.13 S.W. Cor. conc. porch 2226 so. Estelle
8" V.C.P.
0.10%
Flo in 92.32
Flo out 92.12
Flo. 92.99
Flo in 92.33
Flo out 91.83
Flo. 92.65
Flo in 91.74
Flo out 91.56
Flo. 91.99
Flo in 91.00
Flo out 88.50
Flo. 91.52
Flo in 91.80
Flo out 91.73
Flo. 91.28
Flo in 91.23
Flo out 91.18
Flo. 91.30
Flo in 90.94
Flo out 90.74
Flo. 91.26
ELEVATION
PLAN
6'
42" Sewer
18"
DETAIL MANHOLE BASE
Sta. 0+00 Line 4
LAT. 66 DCS 55. 12
CITY OF WICHITA KANSAS
B.E. SMITH CITY ENGINEER
Proj. No C-24-55