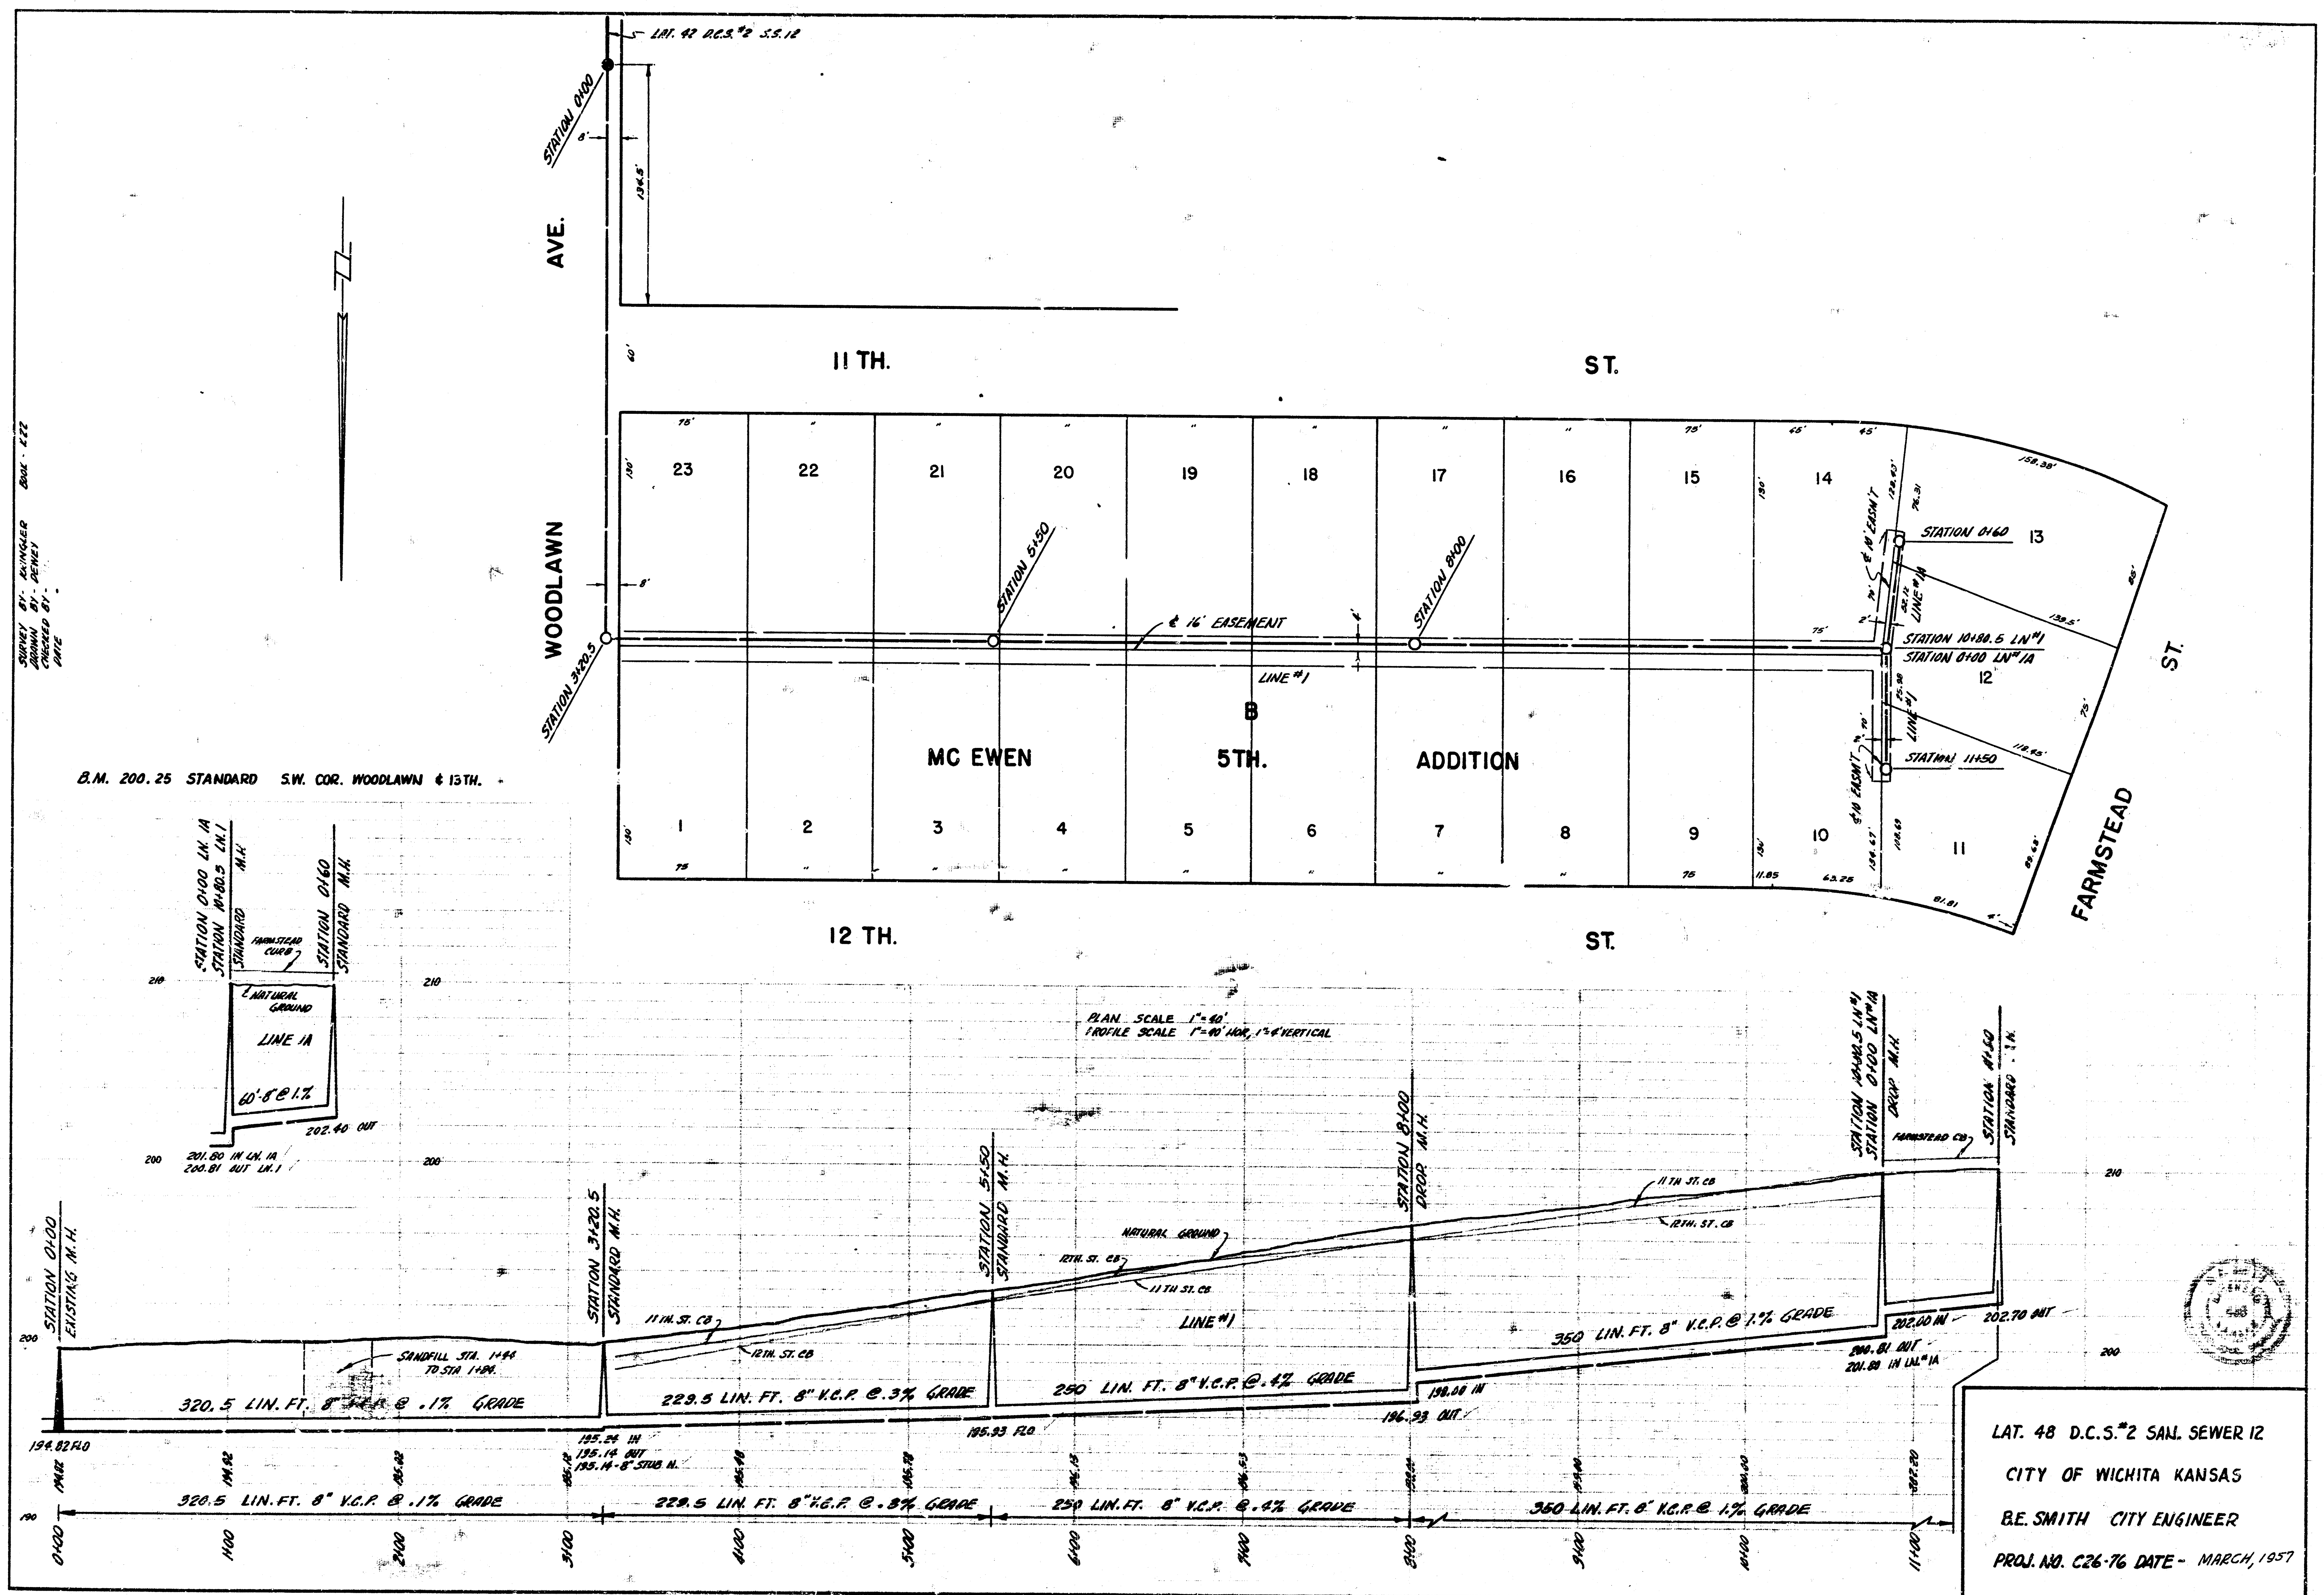

LAT. 42 D.C.S.#2 S.S.12
STATION 0100
WOODLAWN AVE.
11 TH. ST.
12 TH. ST.
FARMSTEAD ST.
MC EWEN B 5TH. ADDITION
23 22 21 20 19 18 17 16 15 14 13 12 11
1 2 3 4 5 6 7 8 9 10
STATION 3120.5
STATION 5150
STATION 8100
STATION 0160
STATION 10180.5 LN#1
STATION 0100 LN#1A
STATION 11150
℄ 16' EASEMENT
LINE #1
LINE 1A
B.M. 200.25 STANDARD S.W. COR. WOODLAWN & 13TH.
PLAN SCALE 1"=40'
PROFILE SCALE 1"=40' HOR. 1"=4' VERTICAL
NATURAL GROUND
60.5' @ 1%
201.80 IN LN. 1A
200.81 OUT LN. 1
202.40 OUT
STATION 0100 EXISTING M.H.
STATION 3120.5 STANDARD M.H.
STATION 5150 STANDARD M.H.
STATION 8100 DROP M.H.
STATION 10180.5 LN#1 STATION 0100 LN#1A DROP M.H.
STATION 11150 STANDARD M.H.
SANDFILL STA. 1146 TO STA. 1184
320.5 LIN. FT. 8" V.C.P. @ .1% GRADE
229.5 LIN. FT. 8" V.C.P. @ .3% GRADE
250 LIN. FT. 8" V.C.P. @ .4% GRADE
350 LIN. FT. 8" V.C.P. @ 1.% GRADE
194.82 FLO
195.24 IN
195.14 OUT
195.93 FLO
196.93 OUT
202.60 IN
202.70 OUT
0100 1100 2100 3100 4100 5100 6100 7100 8100 9100 10100 11100
LAT. 48 D.C.S.#2 SAN. SEWER 12
CITY OF WICHITA KANSAS
B.E. SMITH CITY ENGINEER
PROJ. NO. C26-76 DATE - MARCH, 1957

8 1 5