

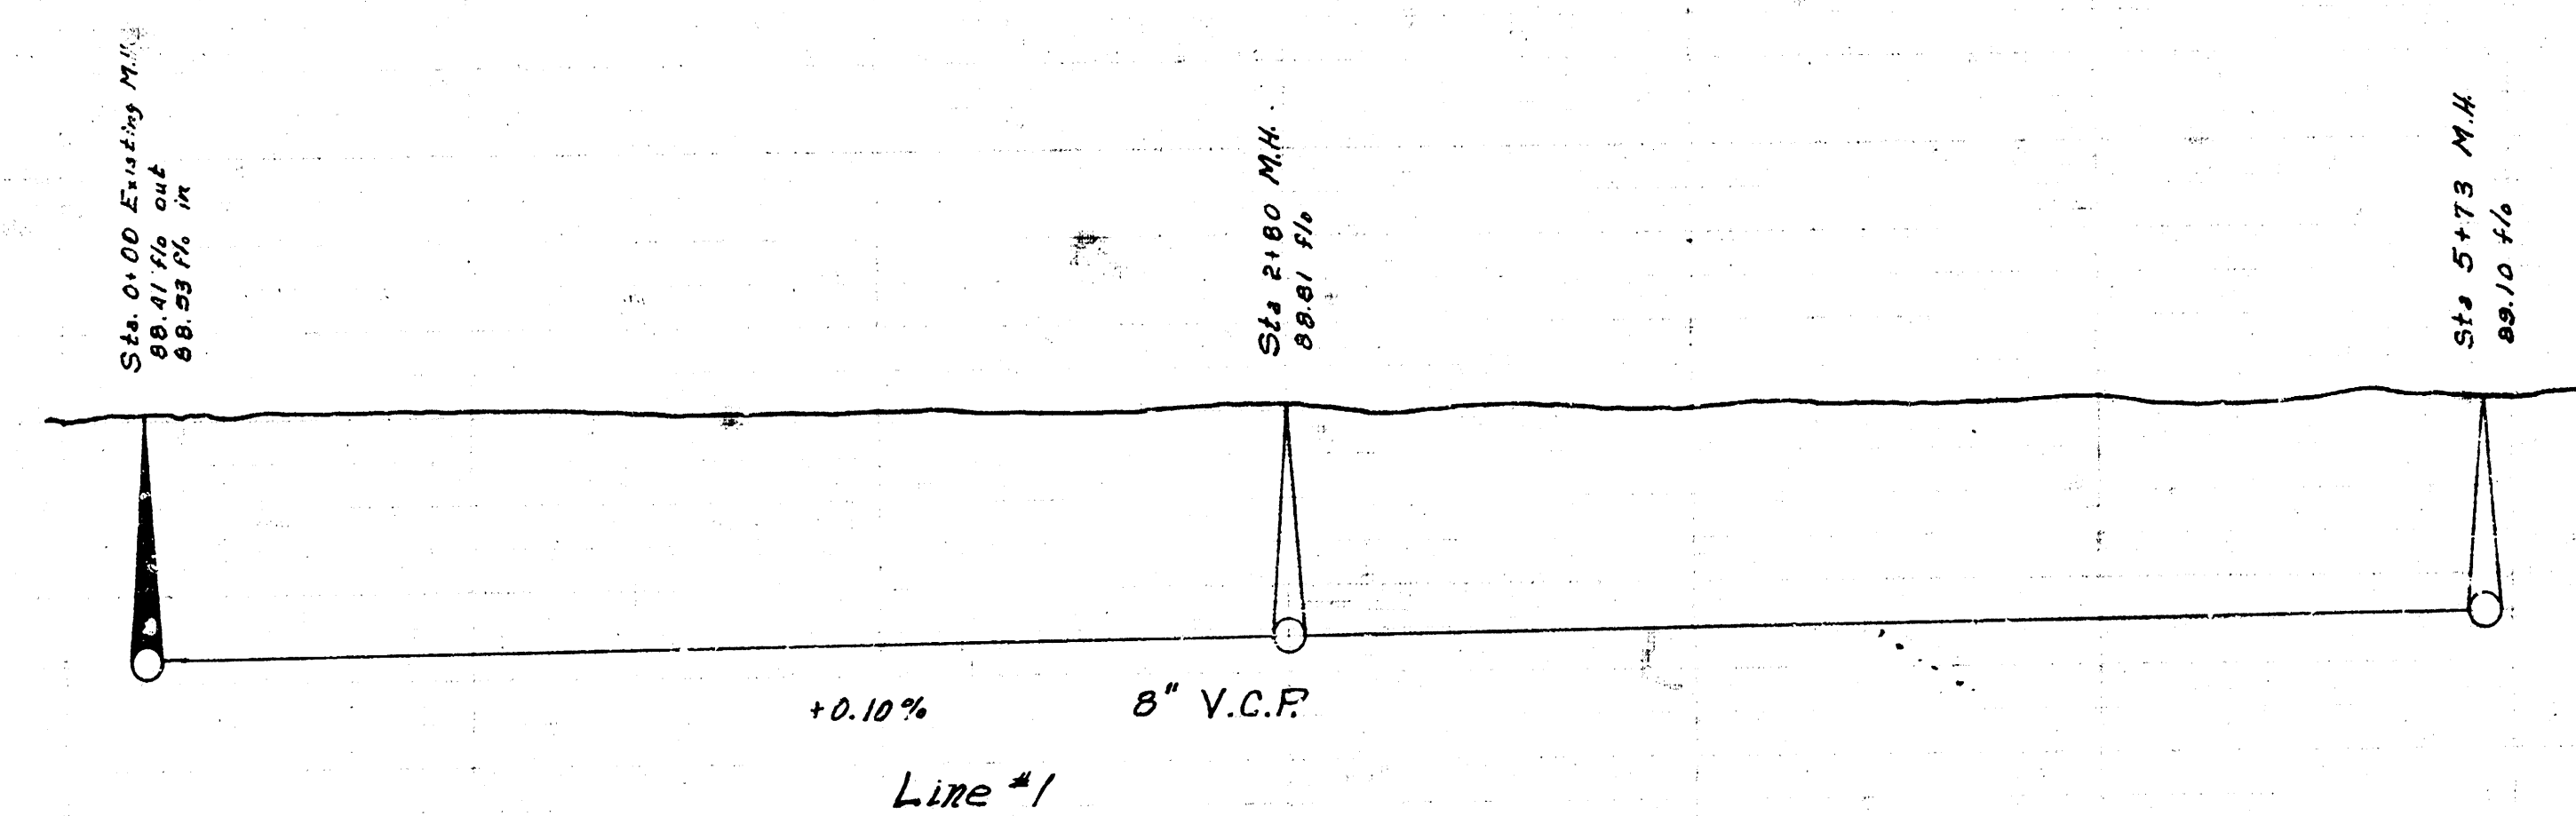



1	2	
---	---	---	---	---	---	---	---	---	----	----	-----

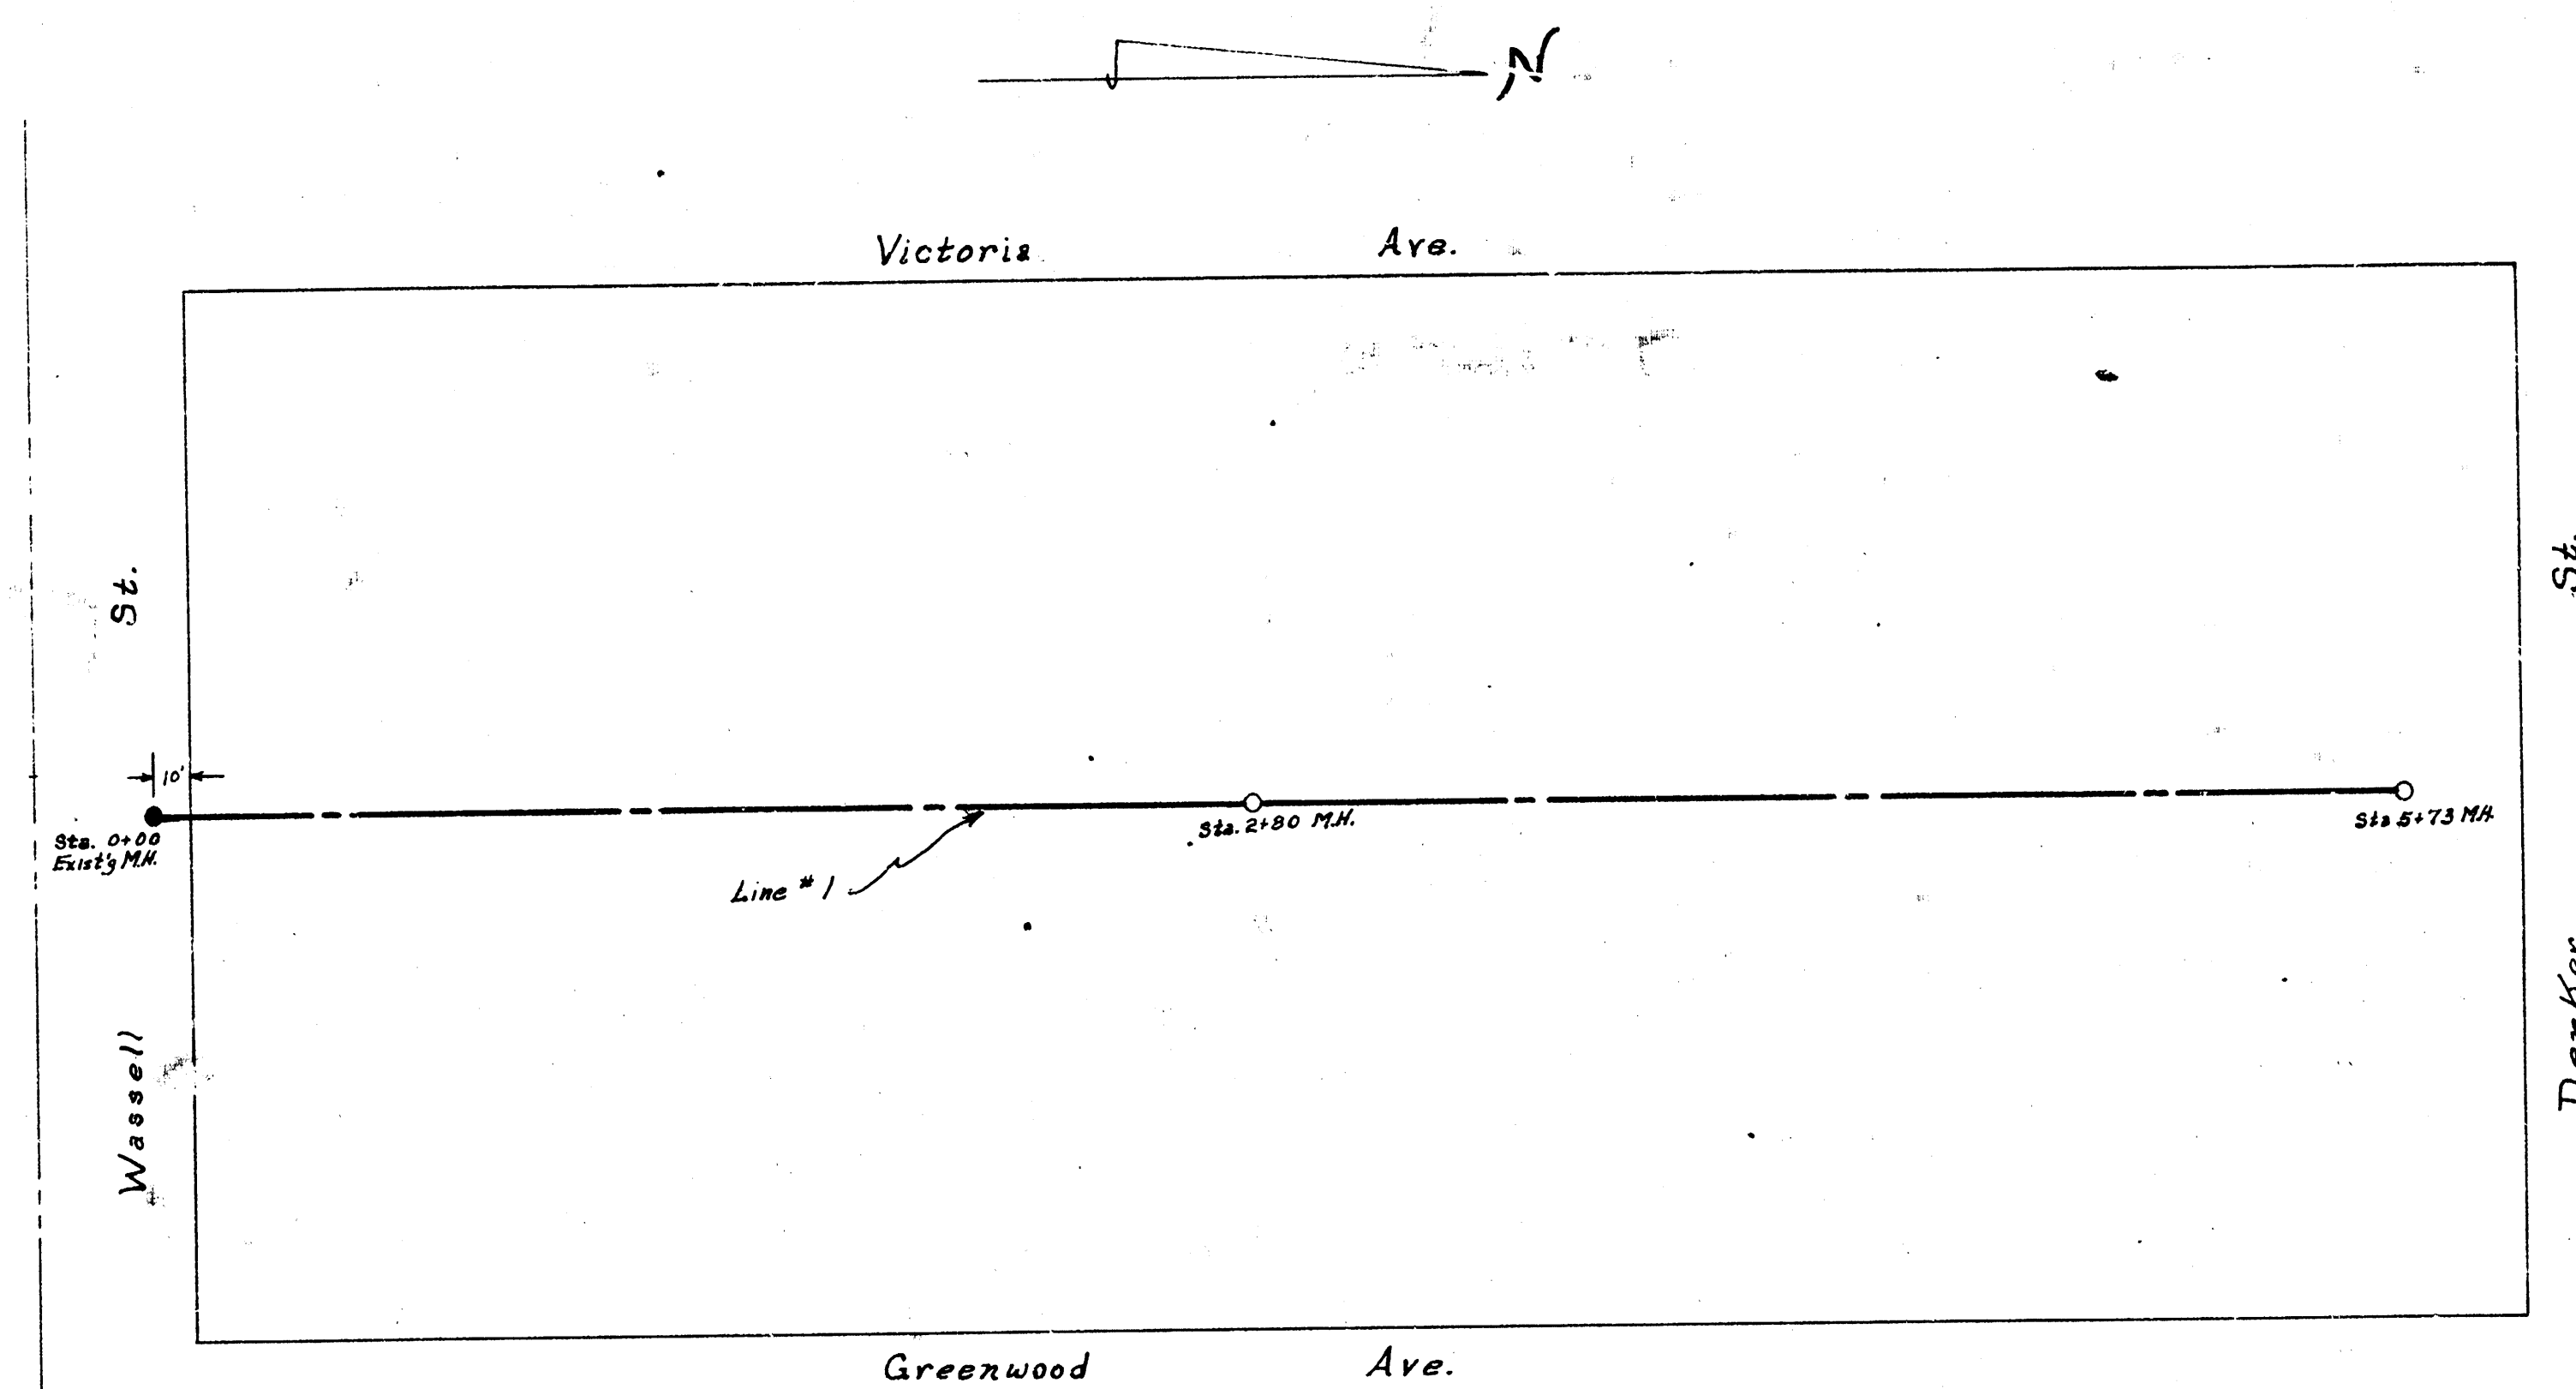

1/2

LAT. 2, ~~SUB~~ Z, S.S.#20
 City of Wichita, Kansas
 L.K. White City Engineer
 March 1951 Proj No. C21-19

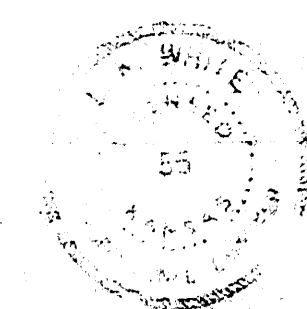

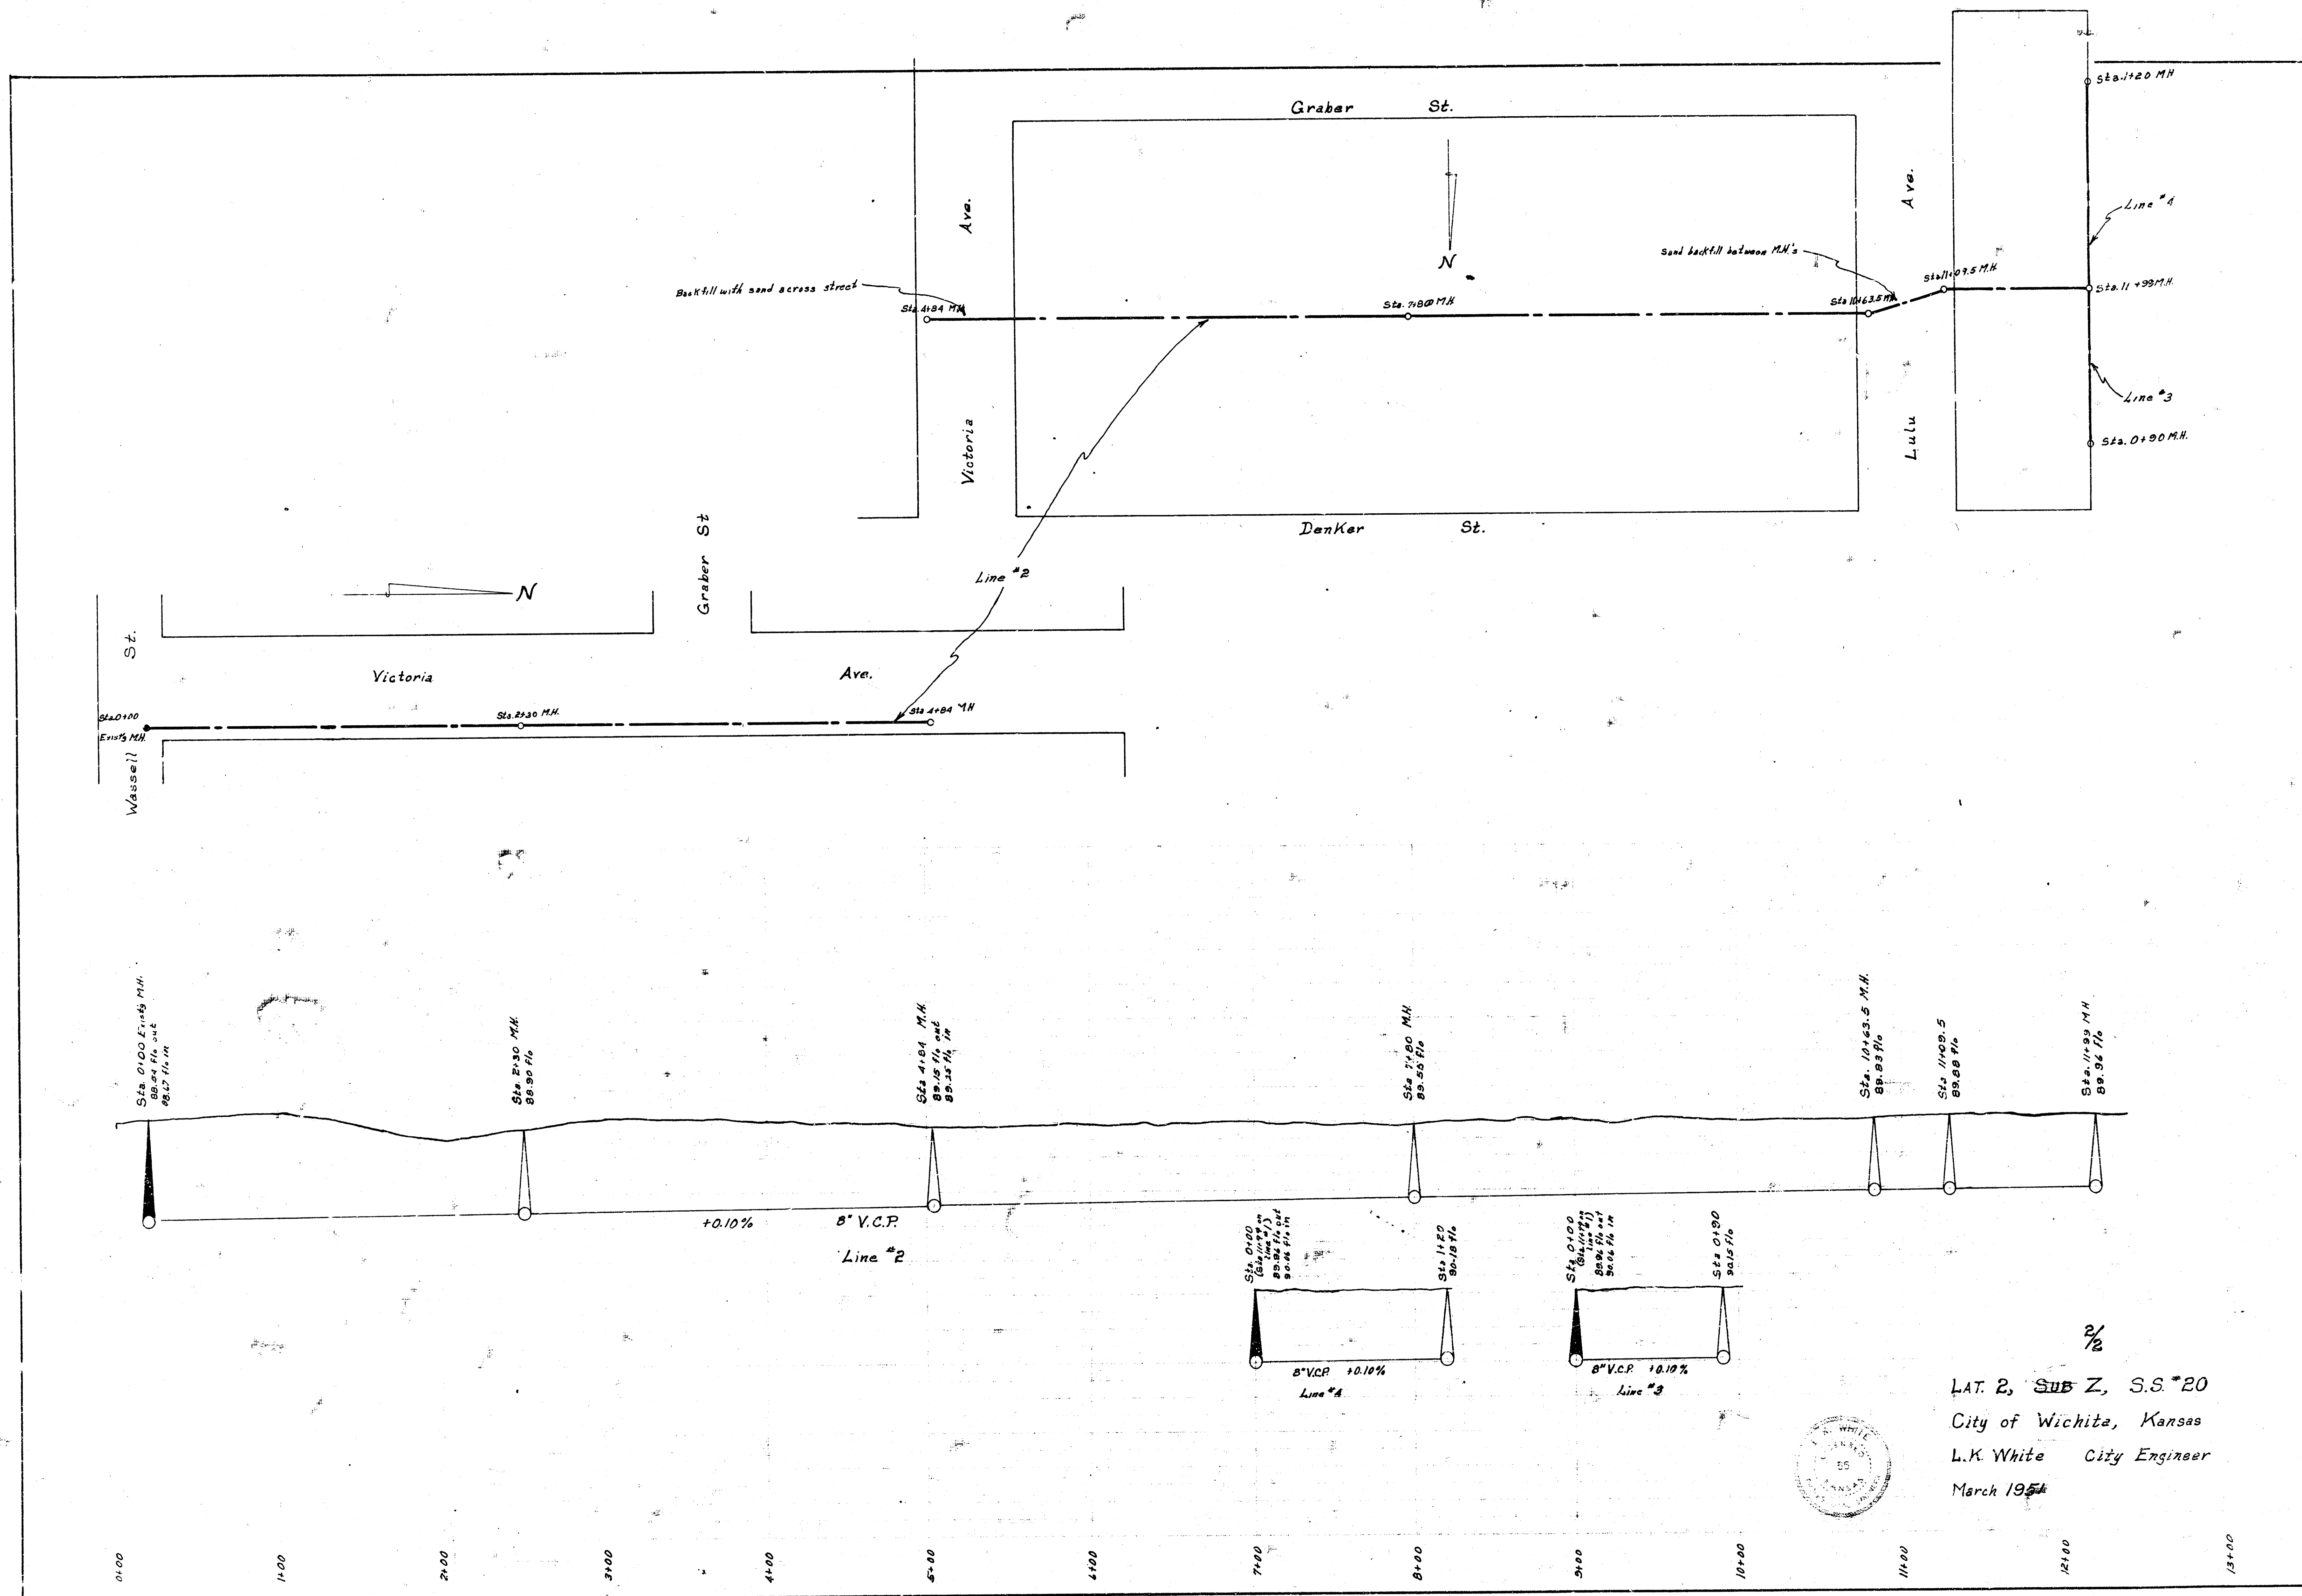

2/2
 LAT. 2, SUB Z, S.S. 20
 City of Wichita, Kansas
 L.K. White City Engineer
 March 1954

