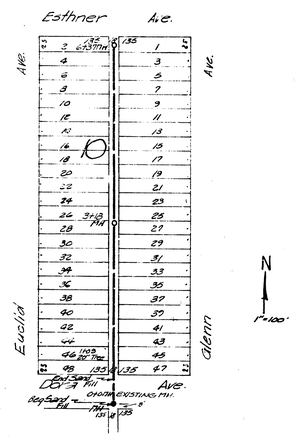

BM. 103.02 "O" in Glake E. side Vine N.L. Alley

LAT. L, DIST. E, SS# 21
C20-14

+0.10 % 8" V.C.P.
Lat. L, Dist E, SS# 21

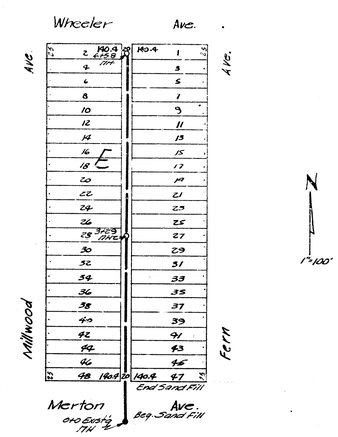

LAT. J, DIST. E, SS# 21
C20-15

B.M. 109.44 "T" in Tray F.P. S.W. Cor. Martinson & Merton.
B.M. 102.87 B.Q. Spike E. Side K.G. & E. Pole S.W. Cor. Seneca & Merton.

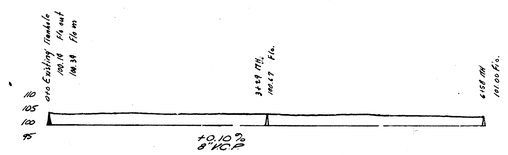

+0.10 %
8" V.C.P.

LAT. L, DIST. E, SS# 21 ~ LAT. J, DIST. E, SS# 21

City of Wichita, Kansas

L.W. White • City Engineer

Date 9-22-50 Proj. No.'s C20-14
C20-15