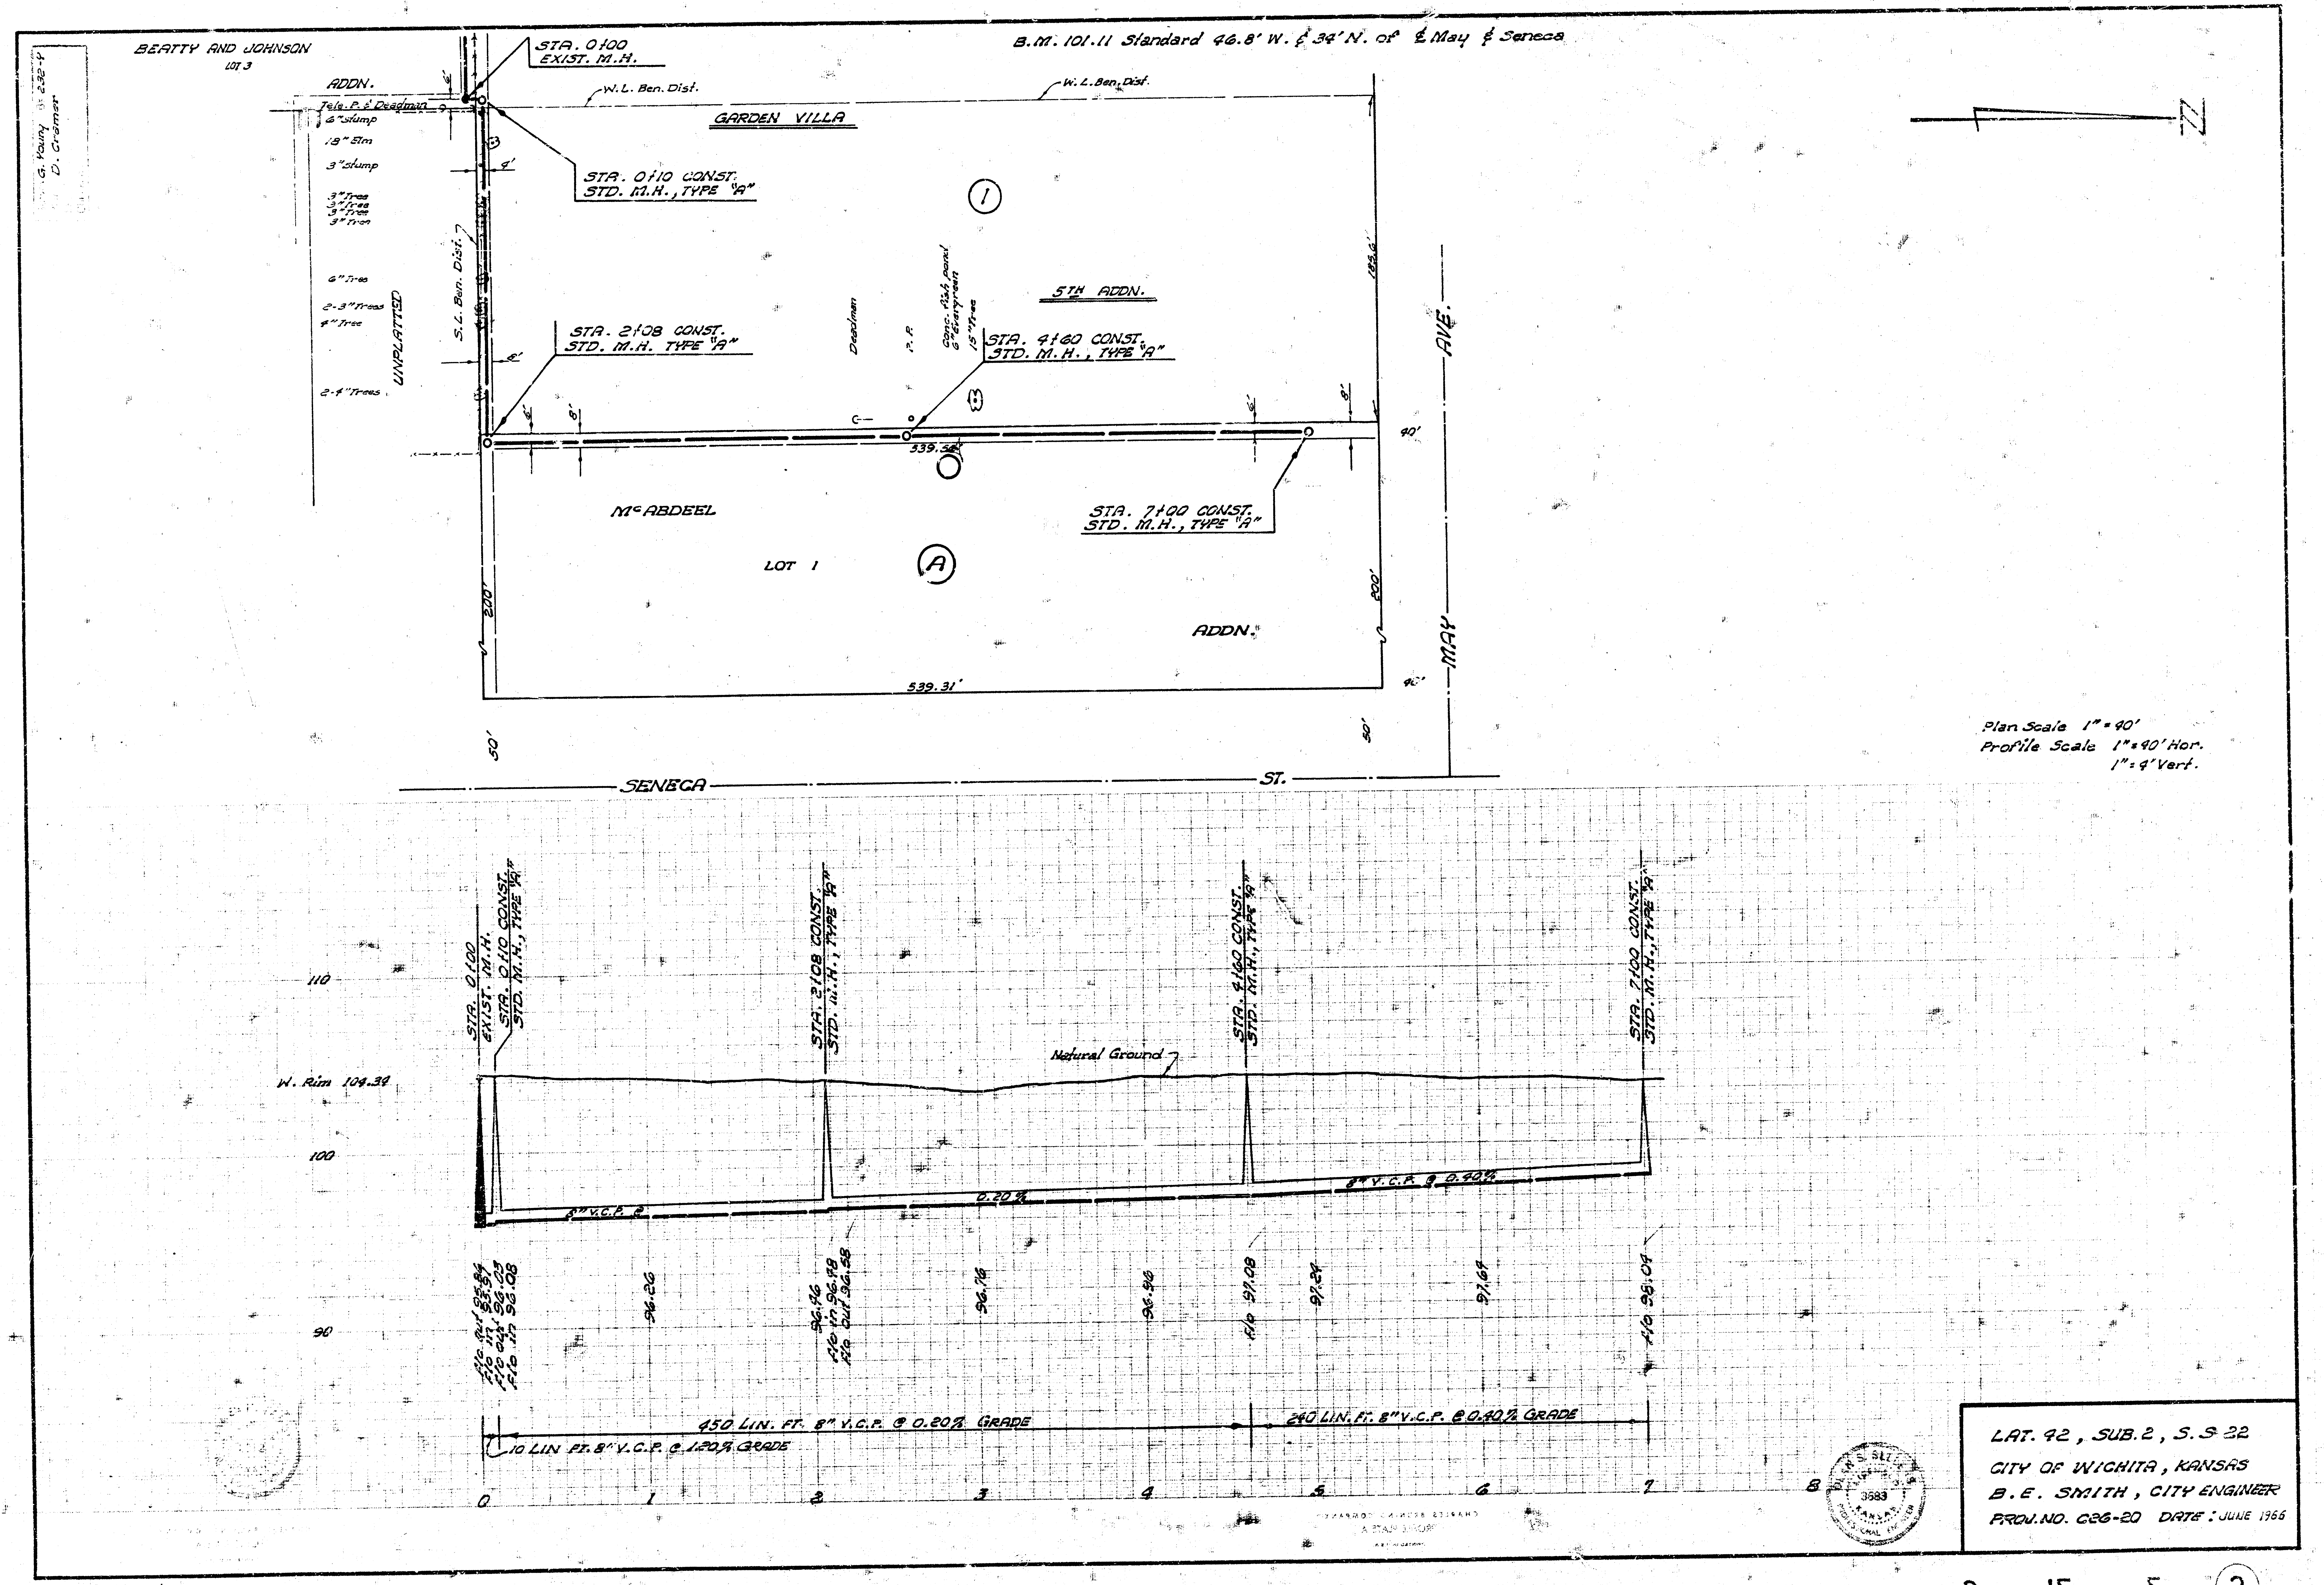
G. Young 232-Y
D. Cramer
BEATTY AND JOHNSON
LOT 3
ADDN.
STA. 0+00
EXIST. M.H.
B.M. 101.11 Standard 46.8' W. & 34' N. of ℄ May & Seneca
W.L. Ben. Dist.
W.L. Ben. Dist.
Tele. P. & Deadman
6" stump
18" Elm
3" stump
3" Tree
3" Tree
3" Tree
3" Tree
6" Tree
2-3" Trees
4" Tree
2-4" Trees
UNPLATTED
S.L. Ben. Dist.
GARDEN VILLA
STA. 0+10 CONST.
STD. M.H., TYPE "A"
①
5TH ADDN.
185.6'
STA. 2+08 CONST.
STD. M.H. TYPE "A"
Deadman
P.P.
Conc. fish pond
6" Evergreen
15" Tree
STA. 4+60 CONST.
STD. M.H., TYPE "A"
6'
4'
6'
6'
8'
6'
8'
339.58'
40'
McABDEEL
LOT 1
Ⓐ
STA. 7+00 CONST.
STD. M.H., TYPE "A"
ADDN.
200'
200'
40'
539.31'
AVE.
MAY
50'
50'
SENECA
ST.
Plan Scale 1" = 40'
Profile Scale 1" = 40' Hor.
1" = 4' Vert.
110
100
90
W. Rim 104.39
STA. 0+00
EXIST. M.H.
STA. 0+10 CONST.
STD. M.H., TYPE "A"
STA. 2+08 CONST.
STD. M.H., TYPE "A"
STA. 4+60 CONST.
STD. M.H., TYPE "A"
STA. 7+00 CONST.
STD. M.H., TYPE "A"
Natural Ground
8" V.C.P. @
0.20%
8" V.C.P. @ 0.40%
F/O Out 95.84
F/O In 95.97
F/O Out 96.03
F/O In 96.08
96.26
96.46
F/O In 96.78
F/O Out 96.58
96.76
96.96
F/O 97.08
97.24
97.64
F/O 98.04
450 LIN. FT. 8" V.C.P. @ 0.20% GRADE
240 LIN. FT. 8" V.C.P. @ 0.40% GRADE
10 LIN. FT. 8" V.C.P. @ 1.20% GRADE
0
1
2
3
4
5
6
7
8

LAT. 42, SUB. 2, S.S. 22
CITY OF WICHITA, KANSAS
B.E. SMITH, CITY ENGINEER
PROJ. NO. C26-20 DATE: JUNE 1966

6 15 5 ③