
LOCATION MAP

LAT. 3 SUB. 3 SAN. SEWER 22

CITY OF WICHITA, KANSAS.

B.E. SMITH CITY ENGINEER PROJ. C25-7

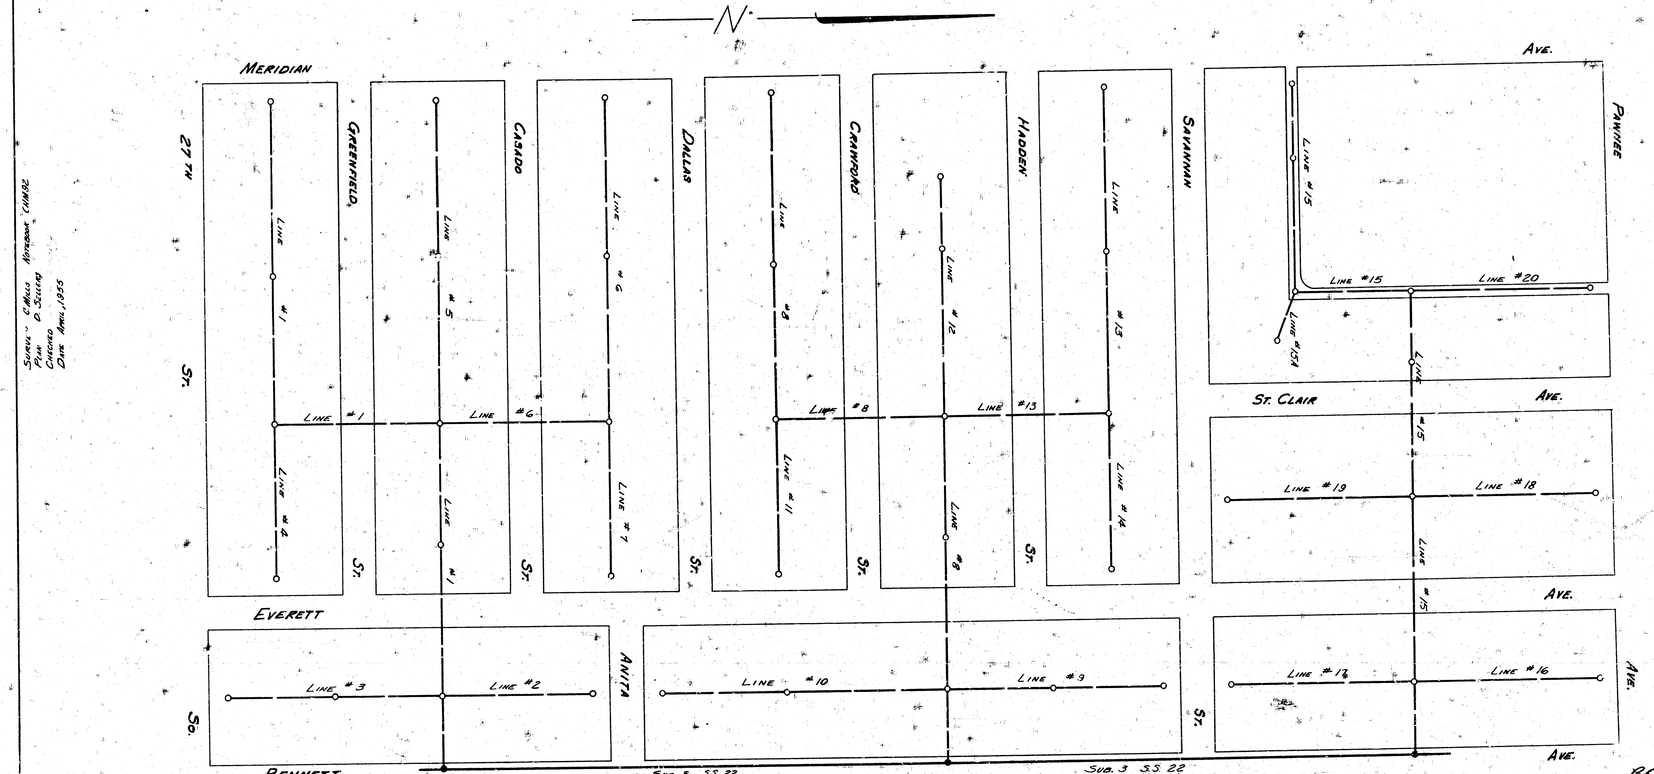



Surv. C. Mills Nov. 1952
Plat D. Silsby
Checked
Date April 1955

B.E. Smith City Engineer
3/29/55

LAT. 3 SUB. 3 S3. 22


PROJ. NO. C25-7 SHEET 1 OF 9

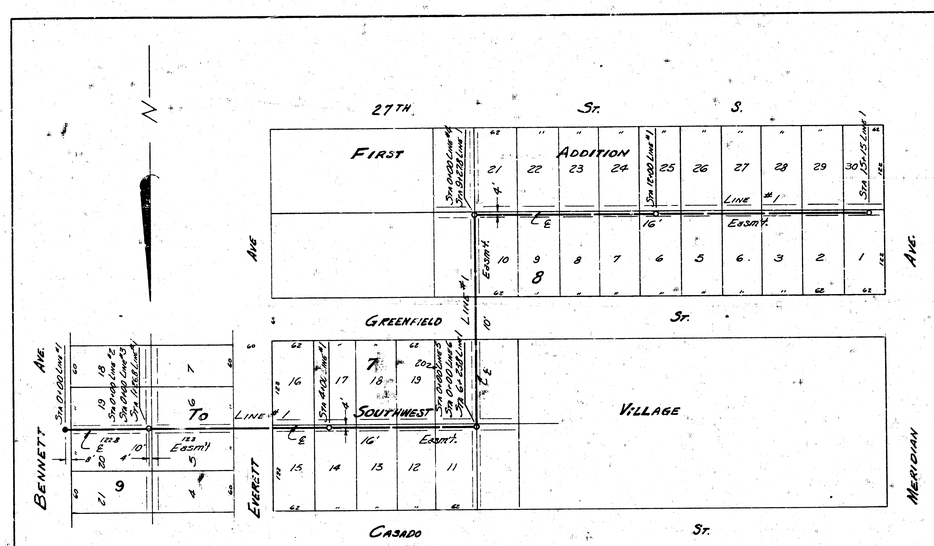


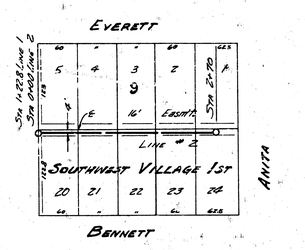


B.M. 95.65 Sta. NE Glenn & 31/37 St. S.
B.M. 99.70 Sta. NE Meridian & 27 St. S.
B.M. 103.55 Sta. NE Meridian & Pawnee.
B.M. 101.73 R.R. Spike in P. Pole N.S. Pawnee, E. of Everett S.


PLAN SCALE 1" = 80'
PROFILE SCALE 1" = 80' HORIZONTAL 1" = 4' VERTICAL

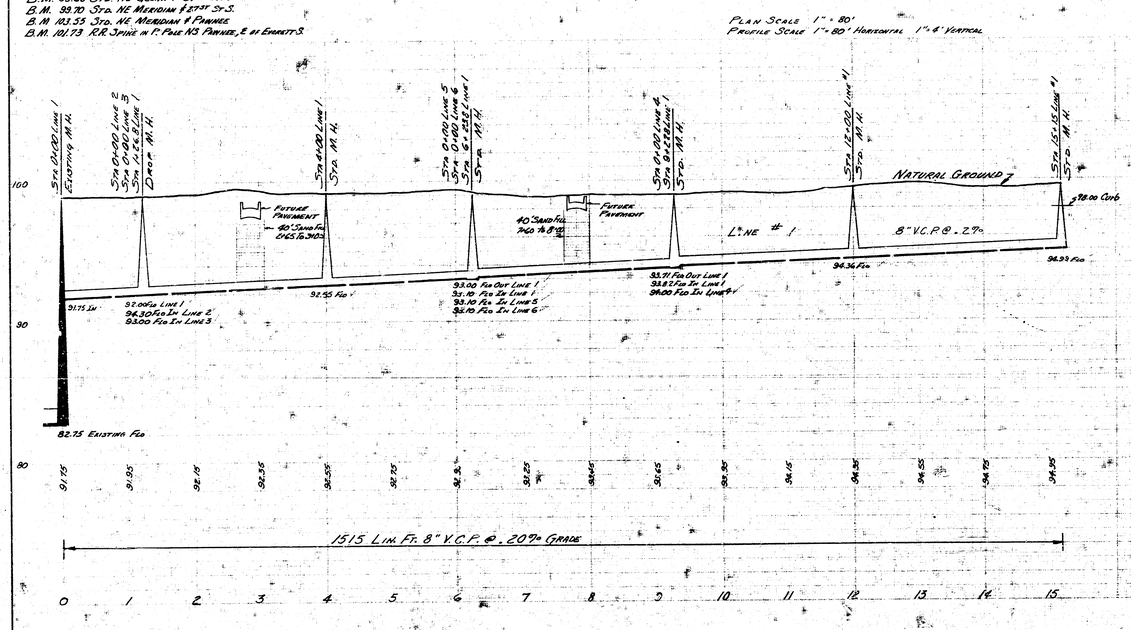


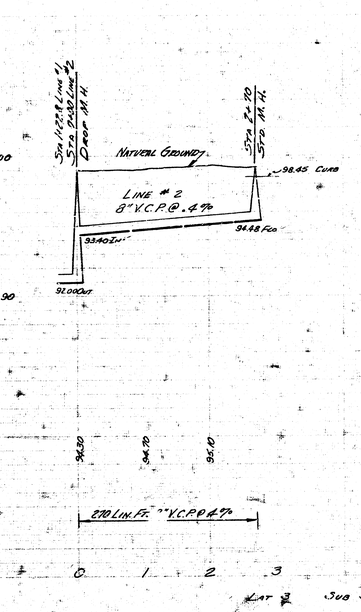


LAT 3 SUB 3 S.S. 22
PROJ No C25-7 SHEET 2 OF 9

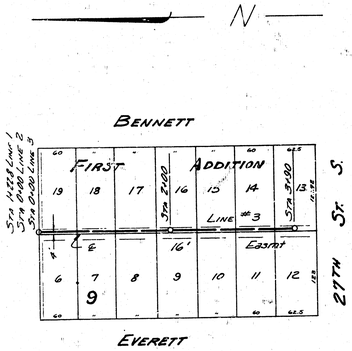


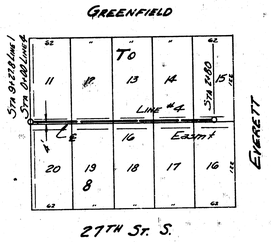


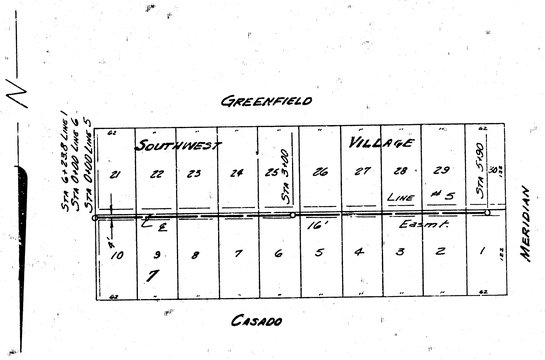

PLAN SCALE 1" = 80'
PROFILE SCALE 1" = 80' Hor. 1" = 4' Vertical

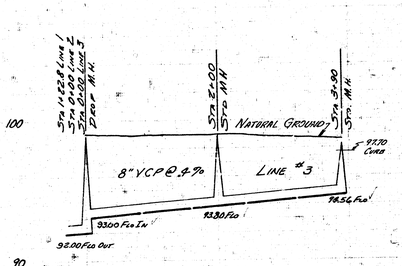


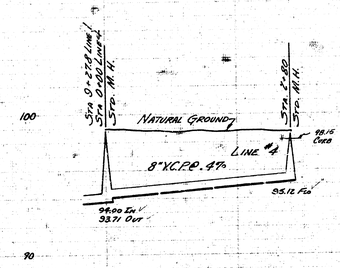


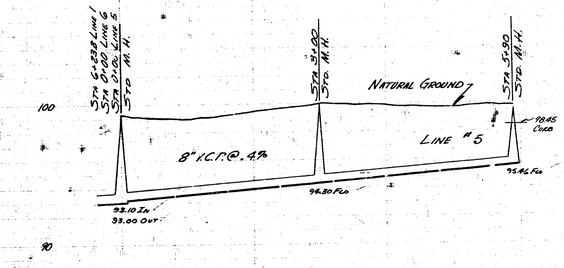


LAT. 3 SUB 3 SS. 22


PROJ. No. C25-7 SHEET 3 of 9

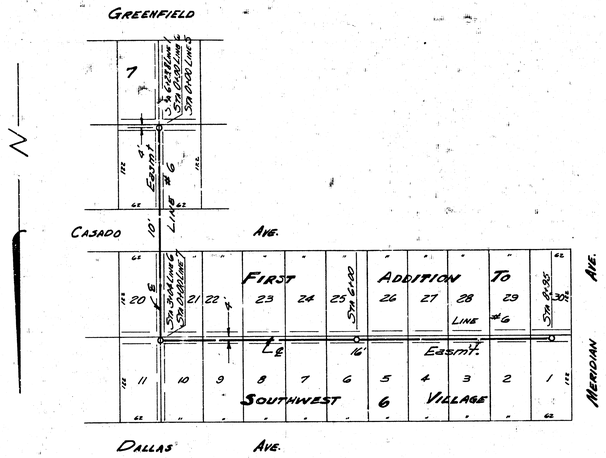

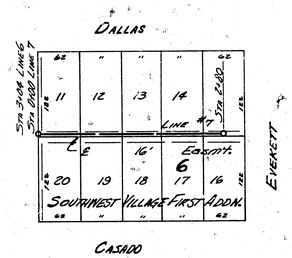


Plan Scale 1"=80'
Profile Scale 1"=80' Hor. 1"=4' Vertical

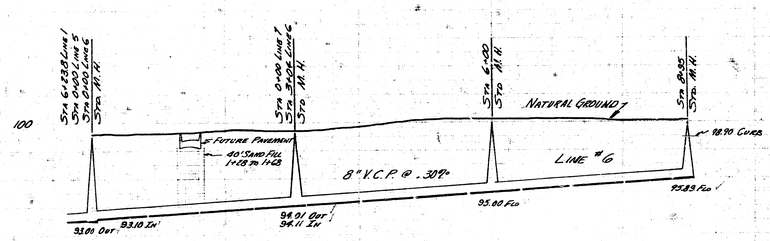

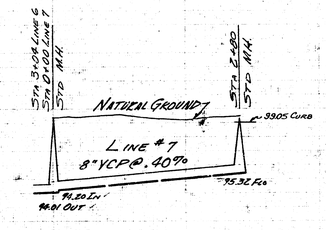



LAT. 3 SUB 3 S.S. 22
PROJ. C25-7 SHEET 4 of 9

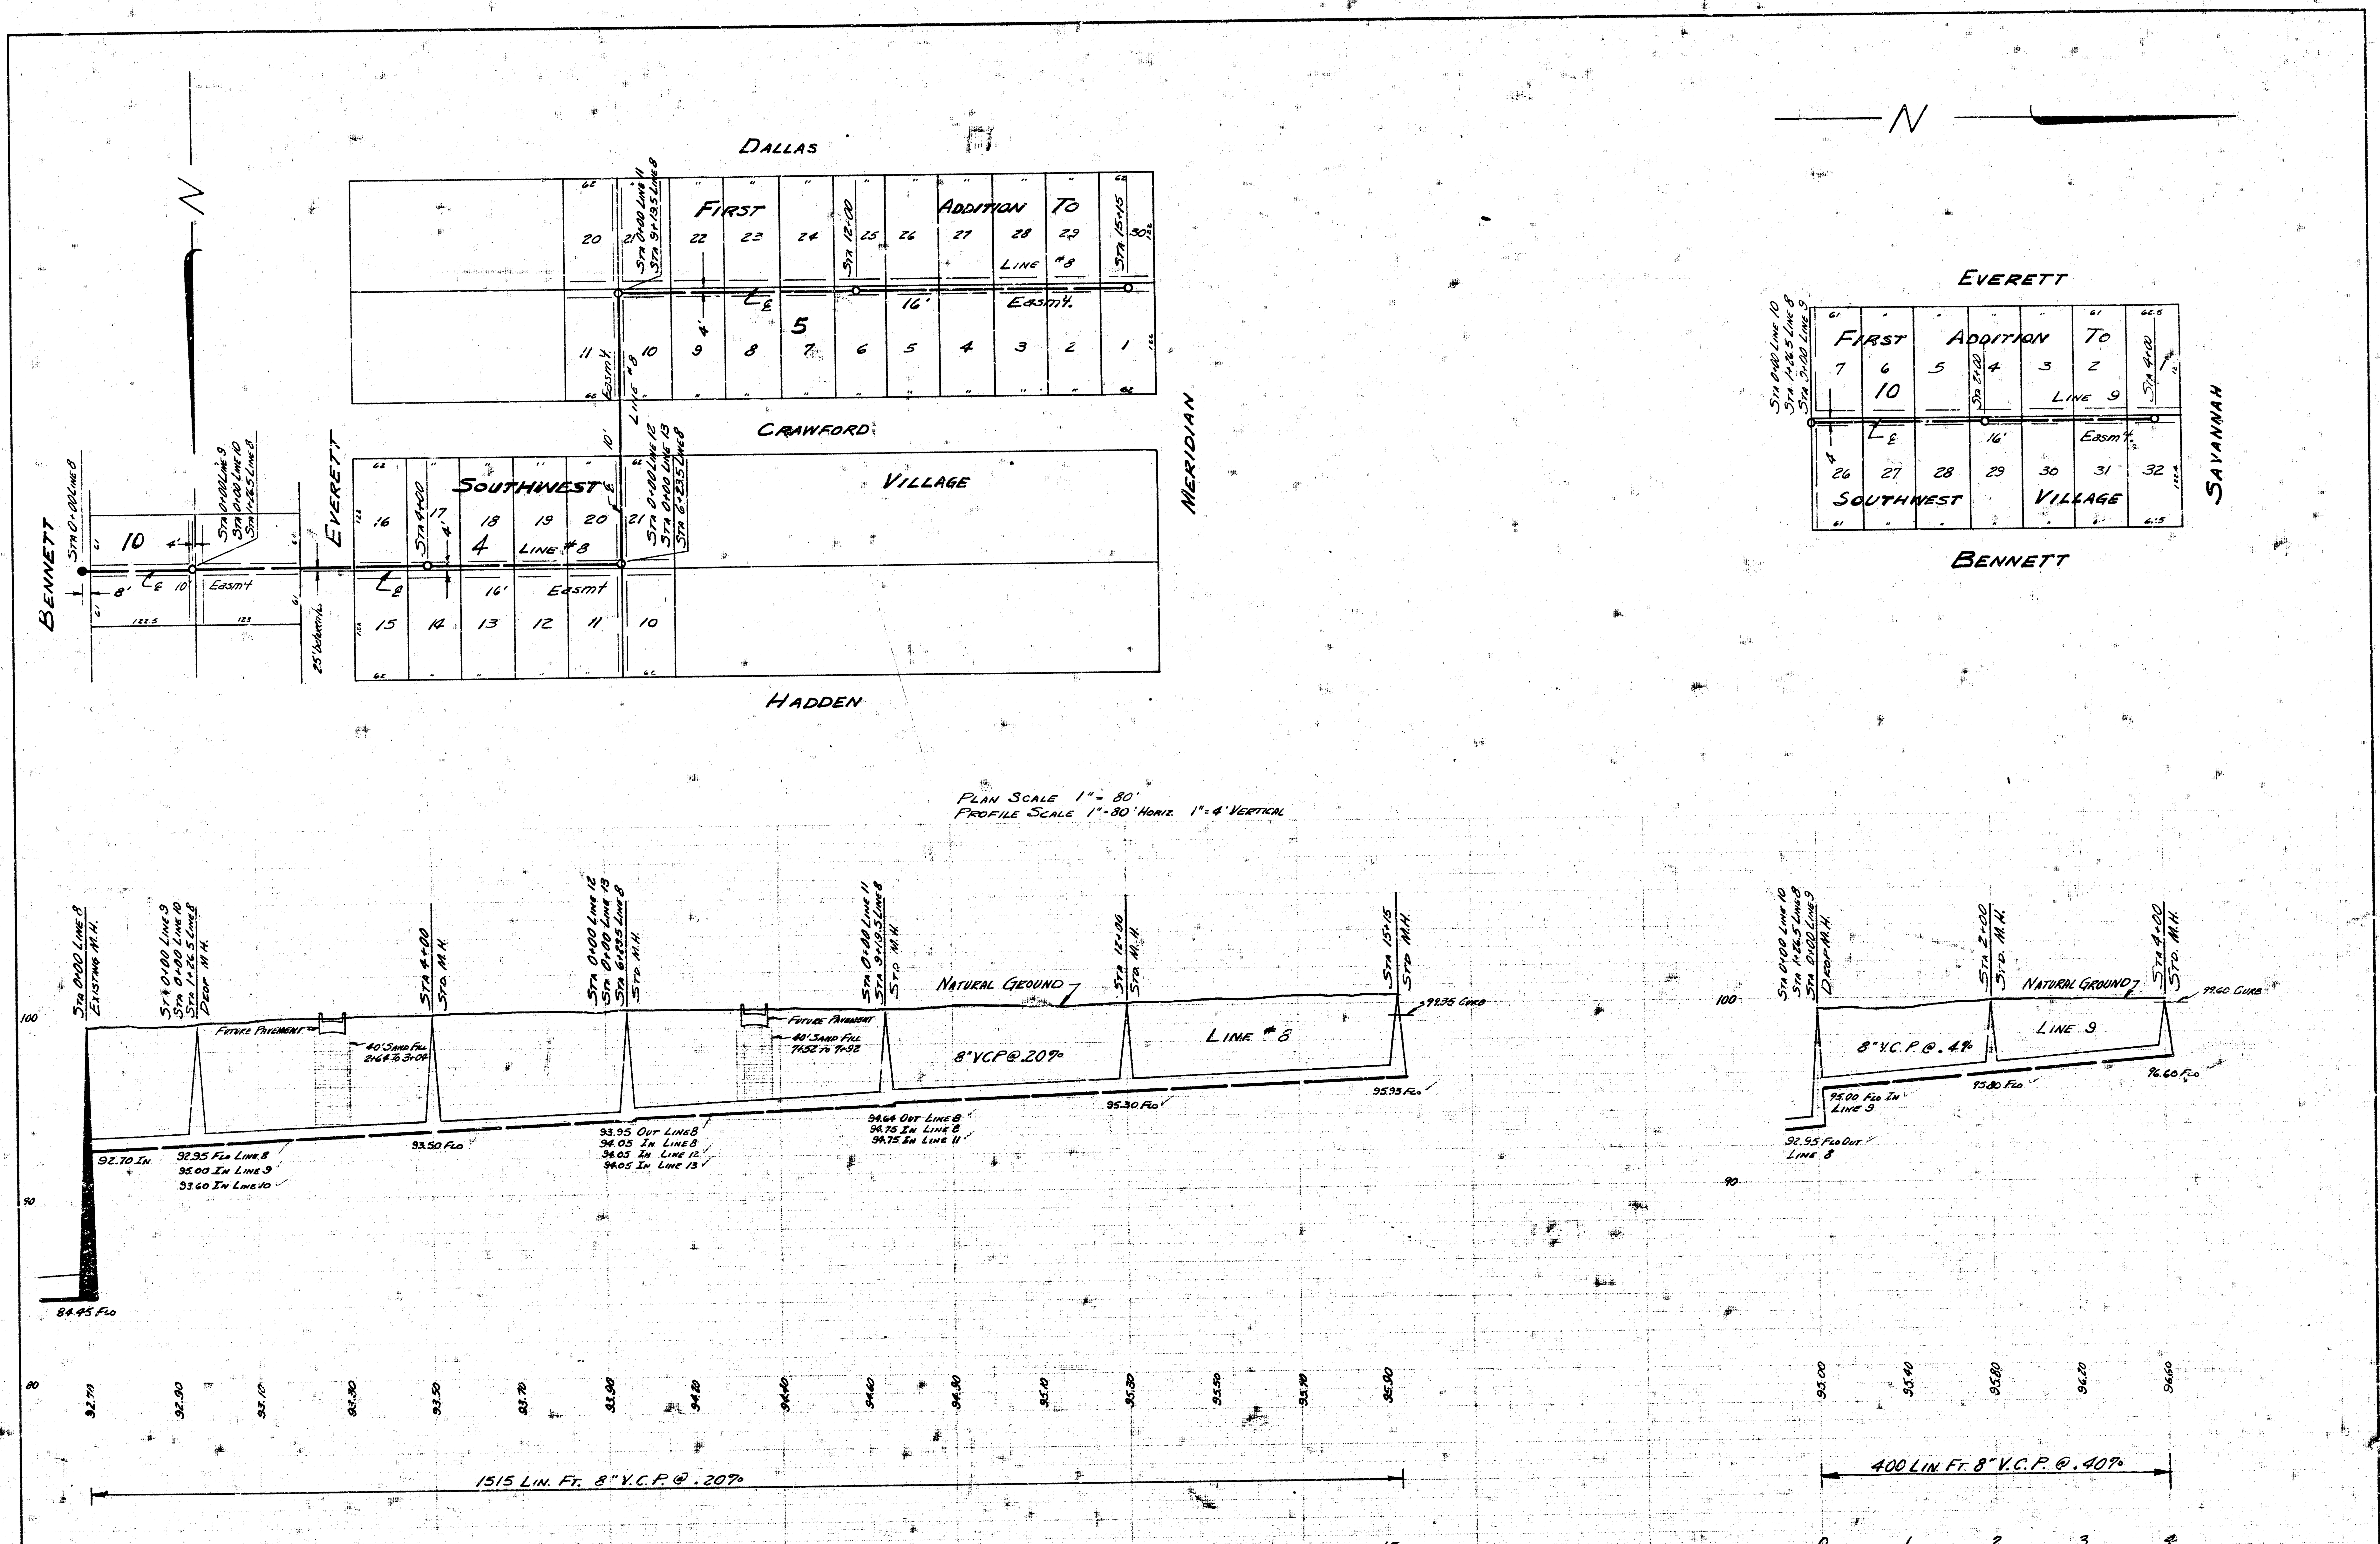


LAT. 3 SUB. 3 S.S. 22


C25-7 SHEET 5 OF 9

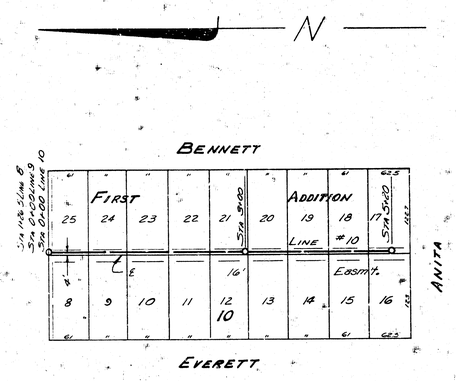


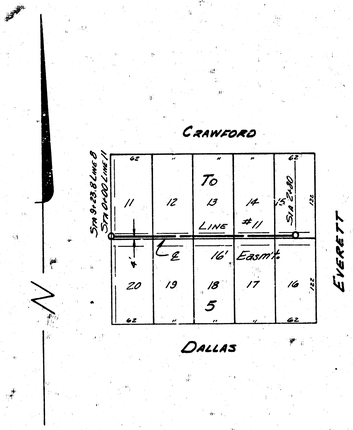


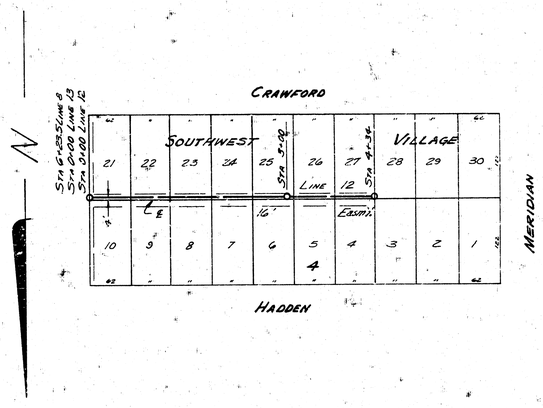


PLAN SCALE 1" = 80'
PROFILE SCALE 1" = 80' HOR. 1" = 4' VERTICAL

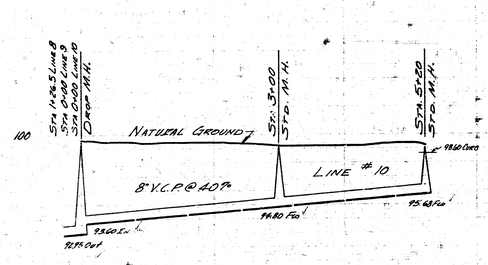


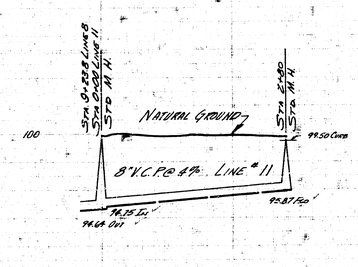

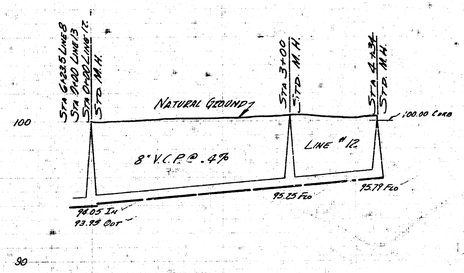



LAT. 3 SUB. 3 S.S. 22
PROJ. C25-7 SHEET 6 OF 9

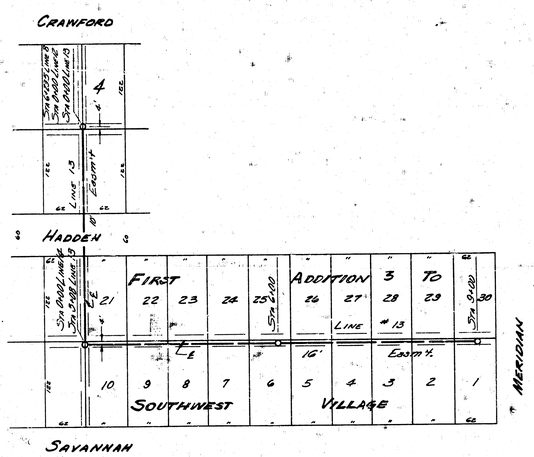

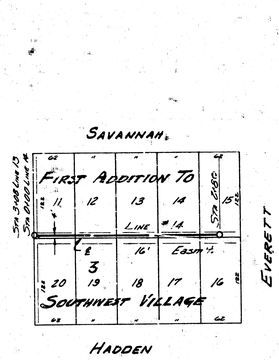


PLAN SCALE 1" = 80'
PROFILE SCALE 1" = 80' HOR. 1" = 4' VERTICAL

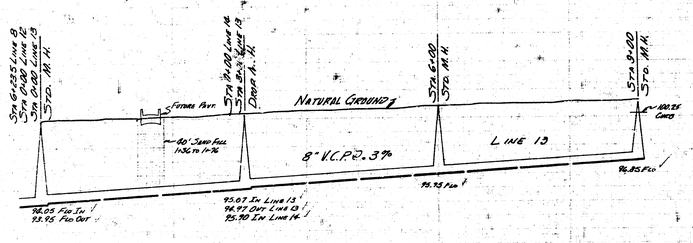

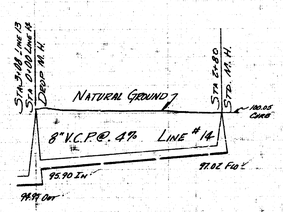



LAT 3 SUB. 3 SS 22
PROJ. No 625-7 SHEET 7 of 9

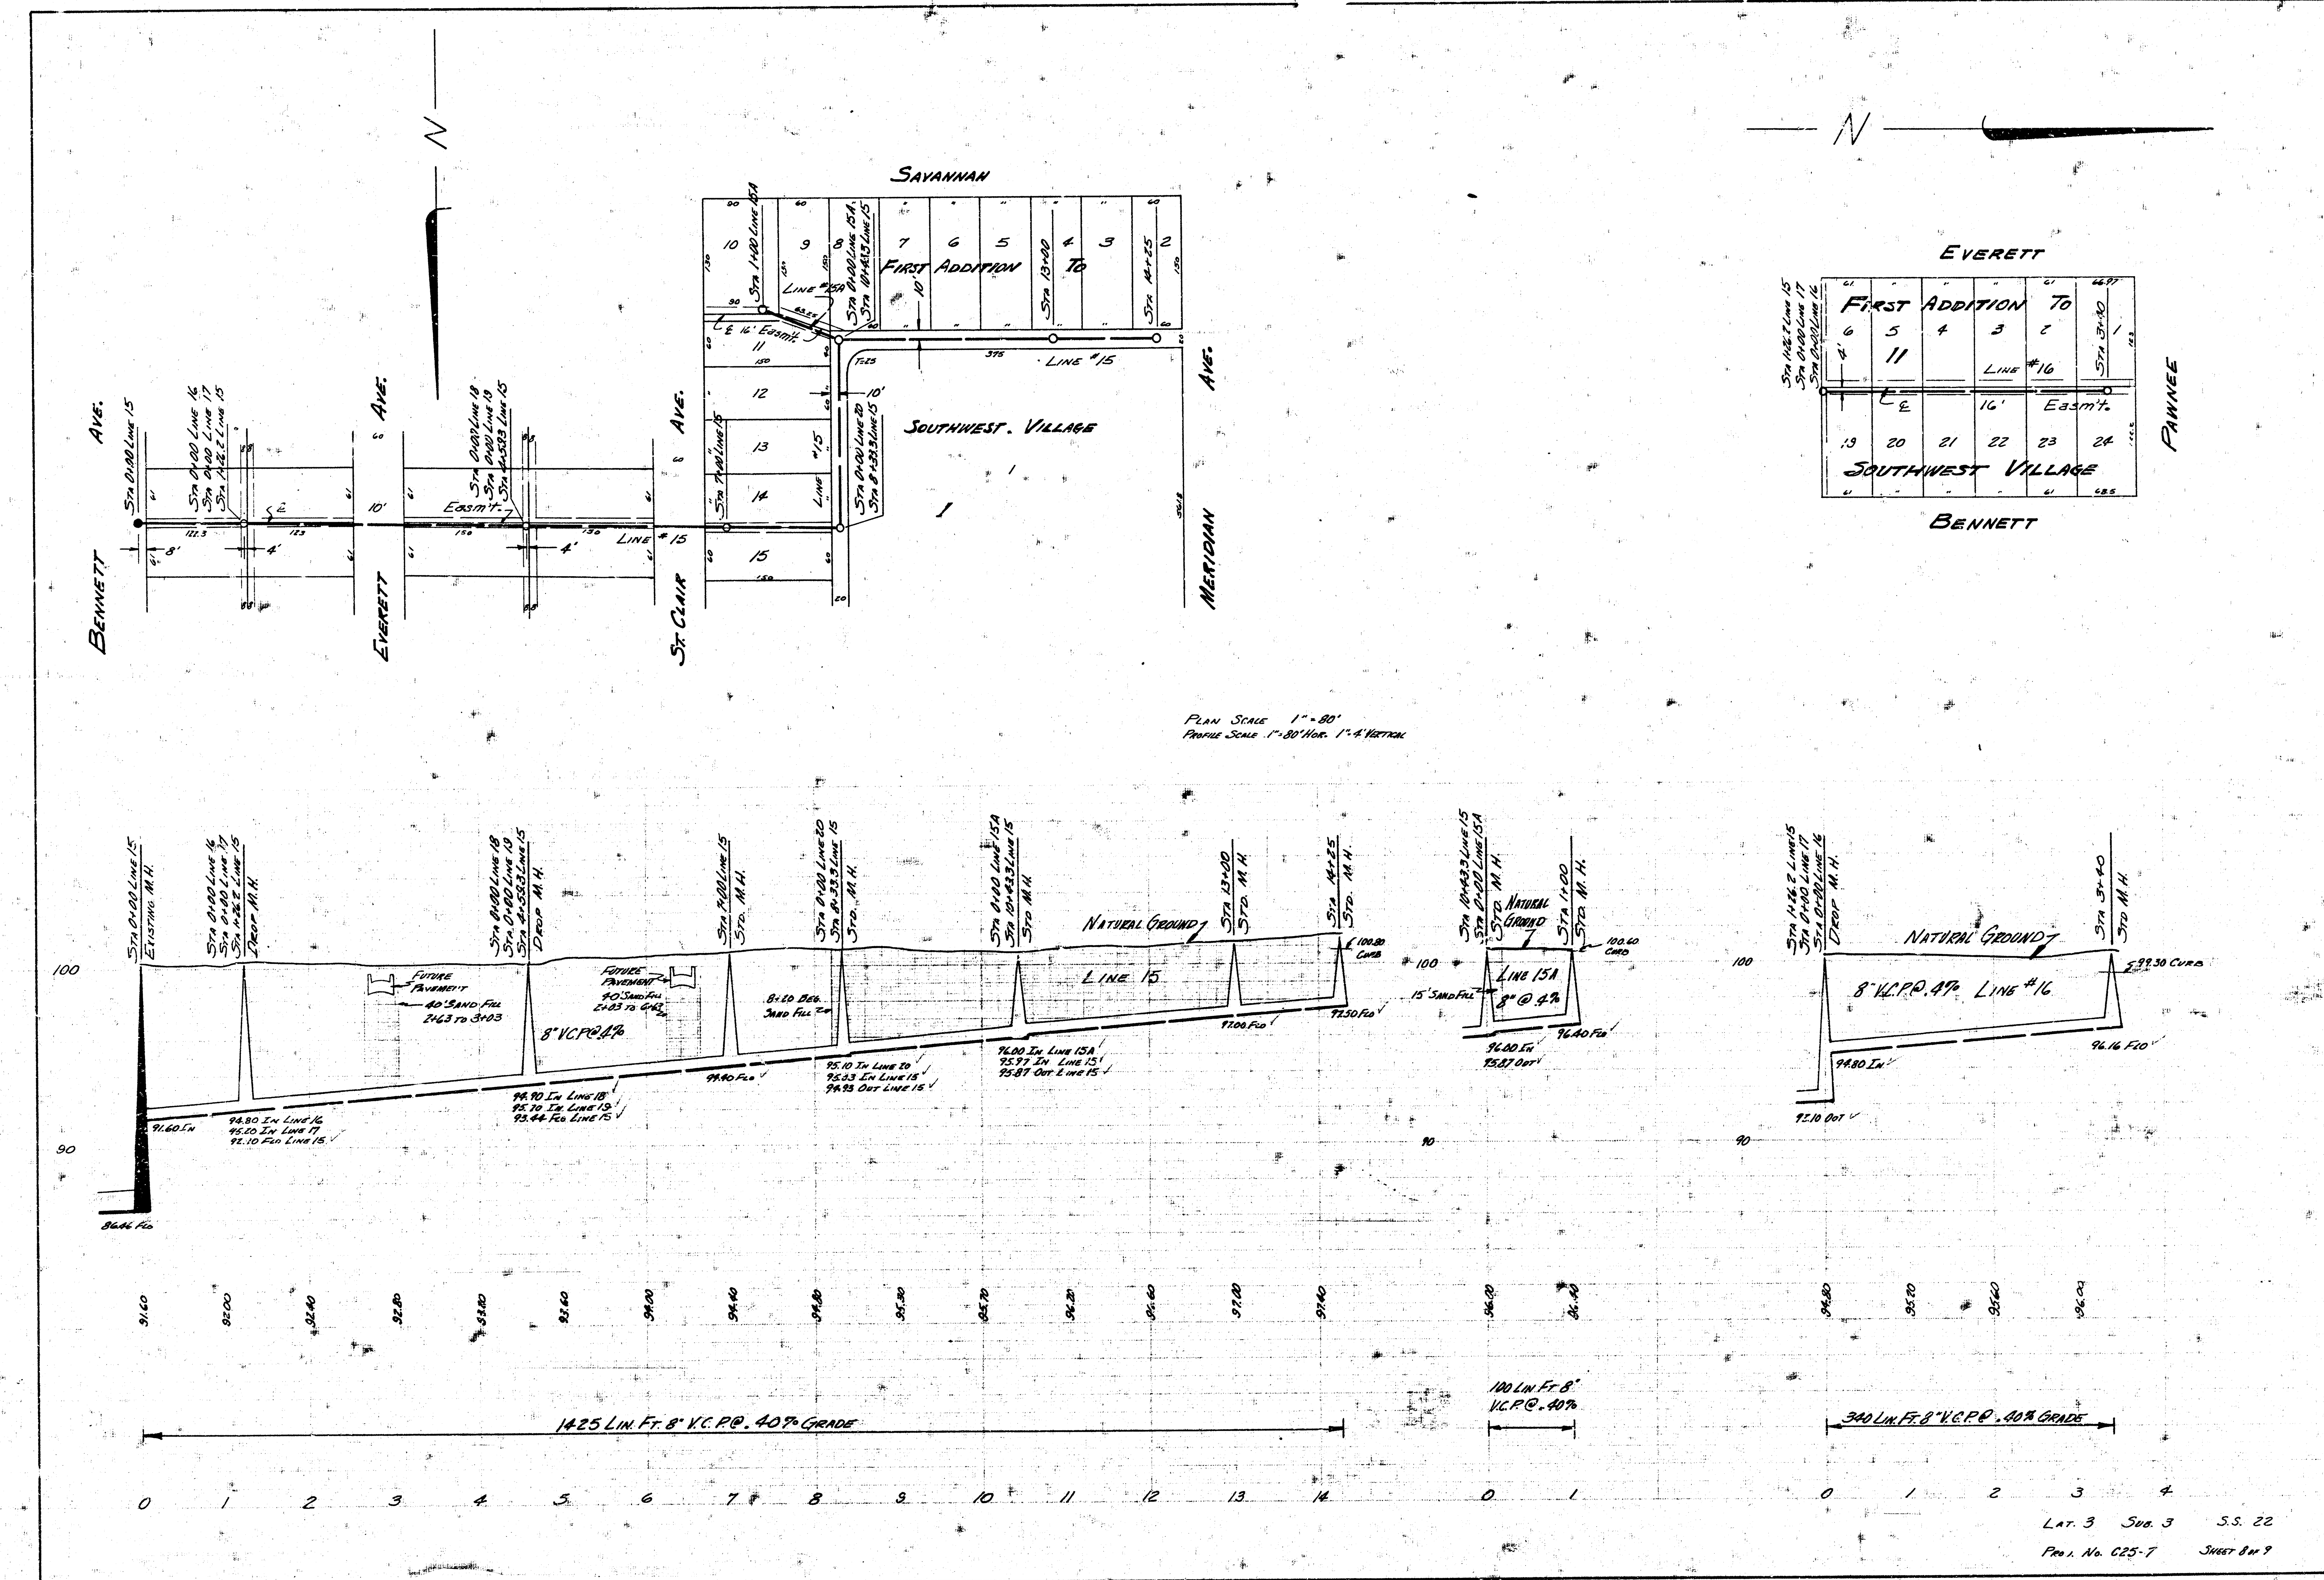



Lat. 3 Sub. 3 S.S. 22

Proj. No. C25-7 Sheet 8 of 9

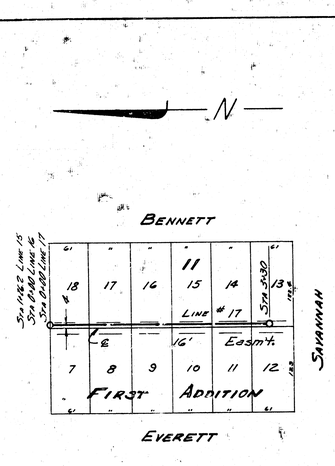


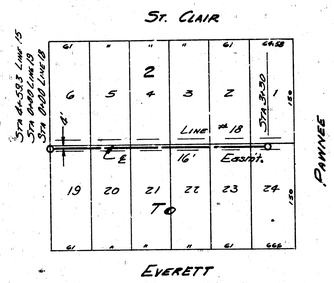


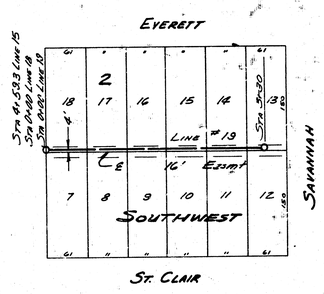


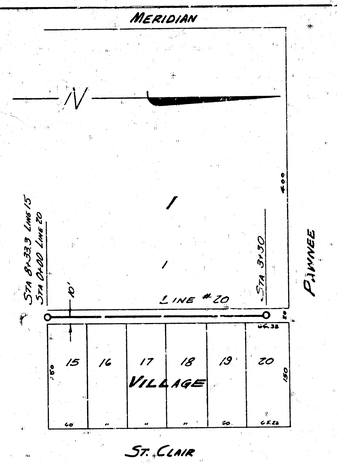


PLAN SCALE 1" = 80'
PROFILE SCALE 1" = 80' HORIZONTAL 1" = 8' VERTICAL

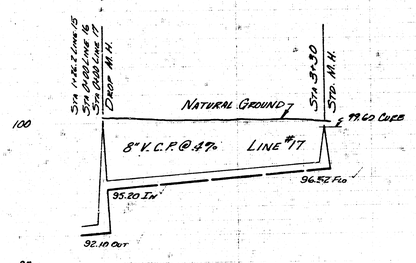

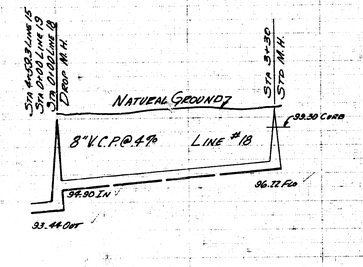

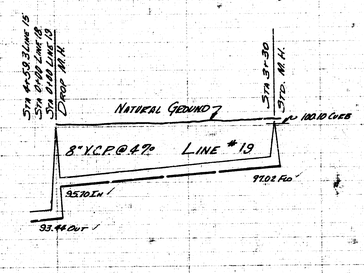

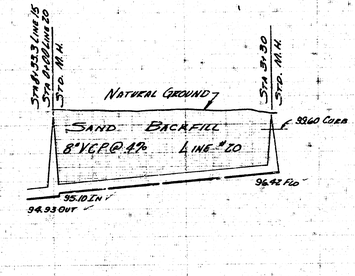

Lat. 3 Sub 3 S.S. 22

Proj. No. C25-7 Sheet 3 of 3

e 4 3 (12)