Survey By - J. Young
Drawn By - Dewey
Checked By -
Date -
Book 136 Y

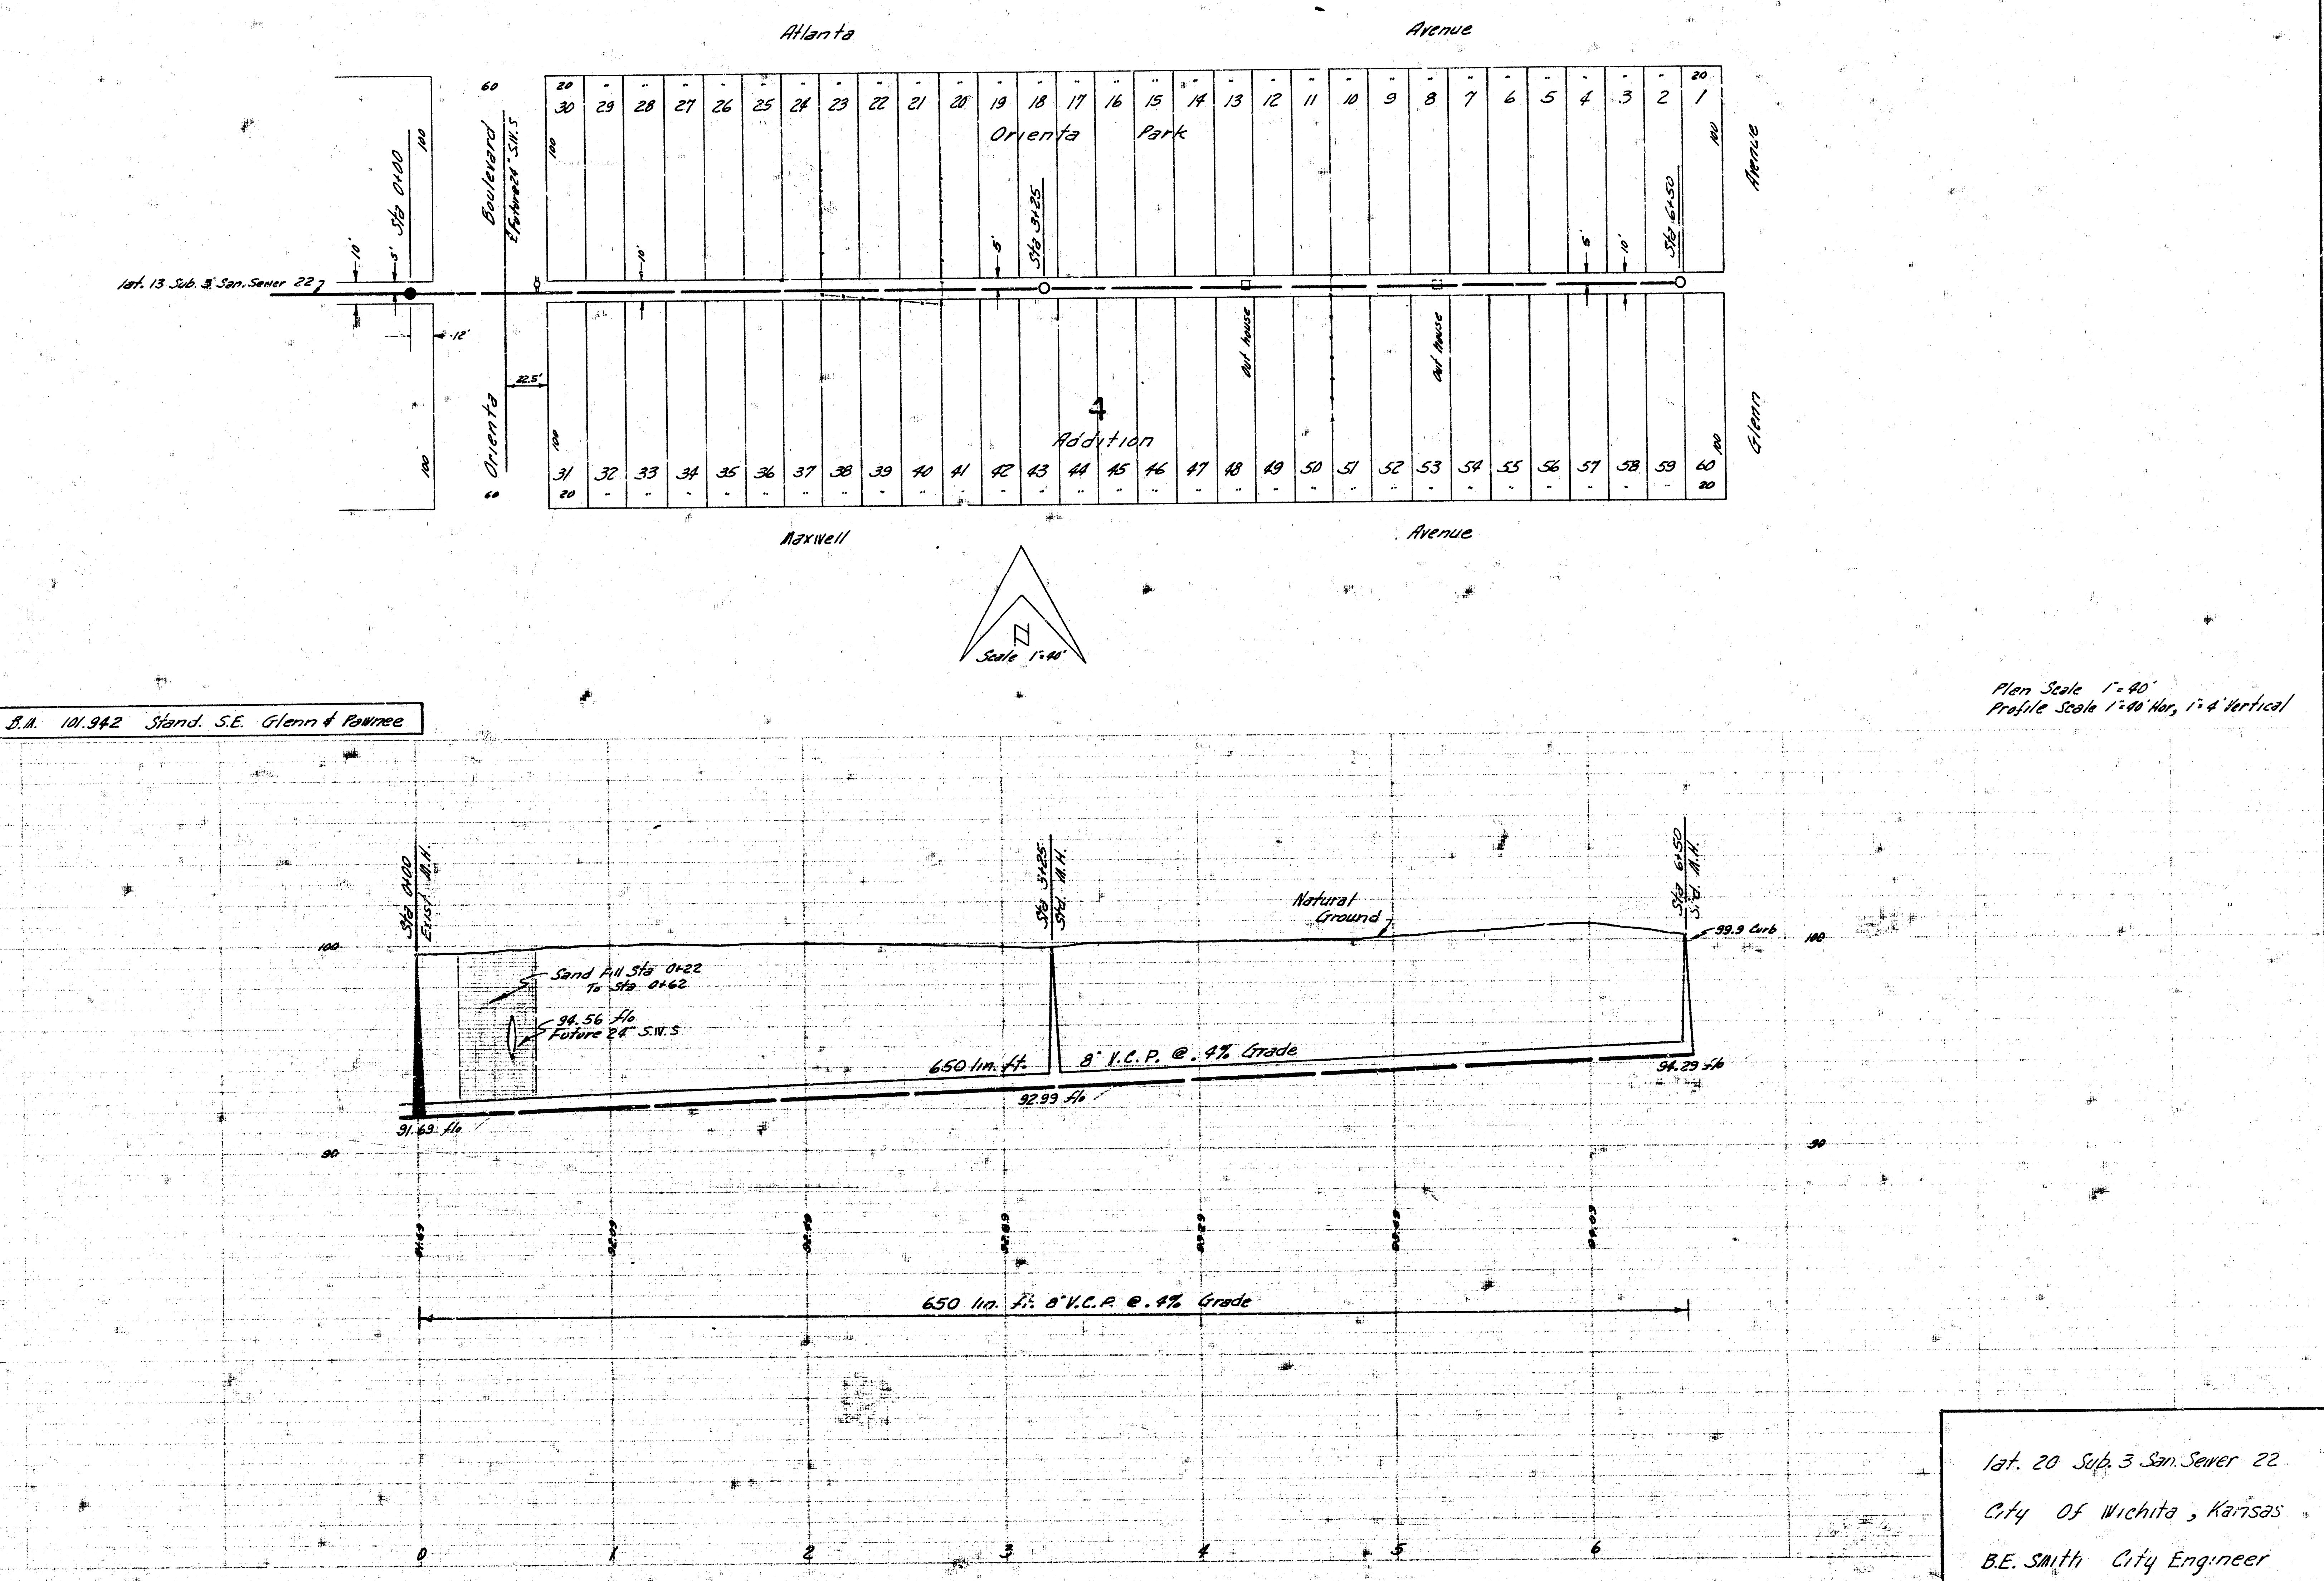
Atlanta
Avenue
Orienta Park
4
Addition
Maxwell
Avenue
Orienta
Boulevard
℄ Future 24" S.W.S
Glenn
Avenue
lat. 13 Sub. 3 San. Sewer 22
Sta 0+00
Sta 3+25
Sta 6+50
out house
out house
10'
5'
12'
22.5'
60
100
20
30 29 28 27 26 25 24 23 22 21 20 19 18 17 16 15 14 13 12 11 10 9 8 7 6 5 4 3 2 1
31 32 33 34 35 36 37 38 39 40 41 42 43 44 45 46 47 48 49 50 51 52 53 54 55 56 57 58 59 60
N
Scale 1"=40'
B.M. 101.942 Stand. S.E. Glenn & Pawnee
Plan Scale 1"=40'
Profile Scale 1"=40' Hor, 1"=4' Vertical
Sta 0+00 Exist. M.H.
Sta 3+25 Std. M.H.
Sta 6+50 Std. M.H.
Natural Ground
99.9 Curb
Sand Fill Sta 0+22 To Sta 0+62
94.56 flo Future 24" S.W.S
650 lin. ft.
8" V.C.P. @ .4% Grade
91.69 flo
92.99 flo
94.29 flo
100
90
650 lin. ft. 8" V.C.P. @ .4% Grade
0
1
2
3
4
5
6

lat. 20 Sub. 3 San. Sewer 22
City Of Wichita, Kansas
B.E. Smith City Engineer
Proj. No. C26-67 Date- Aug '56