
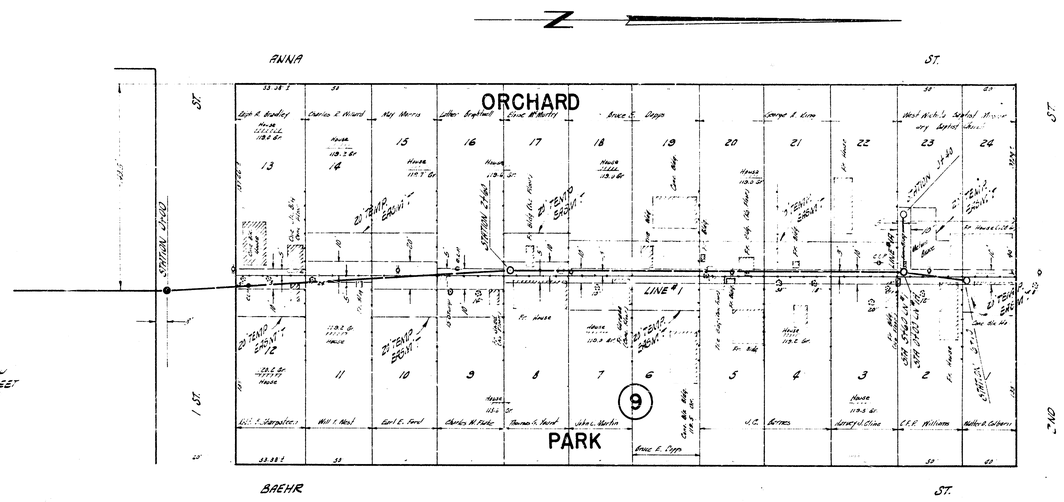


NOTE: SANDFILL OR SLUSH BY BUILDINGS WITHIN TEN FEET OF SEWER, OR AS DIRECTED BY THE FIELD ENGINEER.

PLAN SCALE 1" = 50'
PROFILE SCALE 1" = 5' H. & 1" = 1' V.

B.M. 119.97 STANDARD S.W. ANNA & 2 ND.
B.M. 119.96 N.W. COR. WK. AT N.W. COR. DAIRY RING S.W. ANNA & DOUGLAS

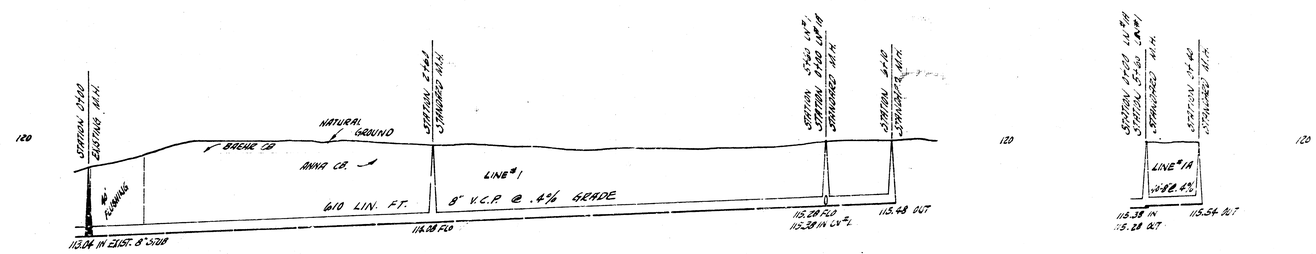

610 LIN. FT. 8" V.C.P. @ .4% GRADE

40.98 @ 4%

113.04 | 113.44 | 113.84 | 114.24 | 114.64 | 115.04 | 115.44 | 115.38

0 1 2 3 4 5 6

LATERAL 31 SUB 5 S.S. 22
CITY OF WICHITA, KANSAS
B. E. SMITH, CITY ENGINEER
PROJ. NO. C27-108 O.K. 1953