
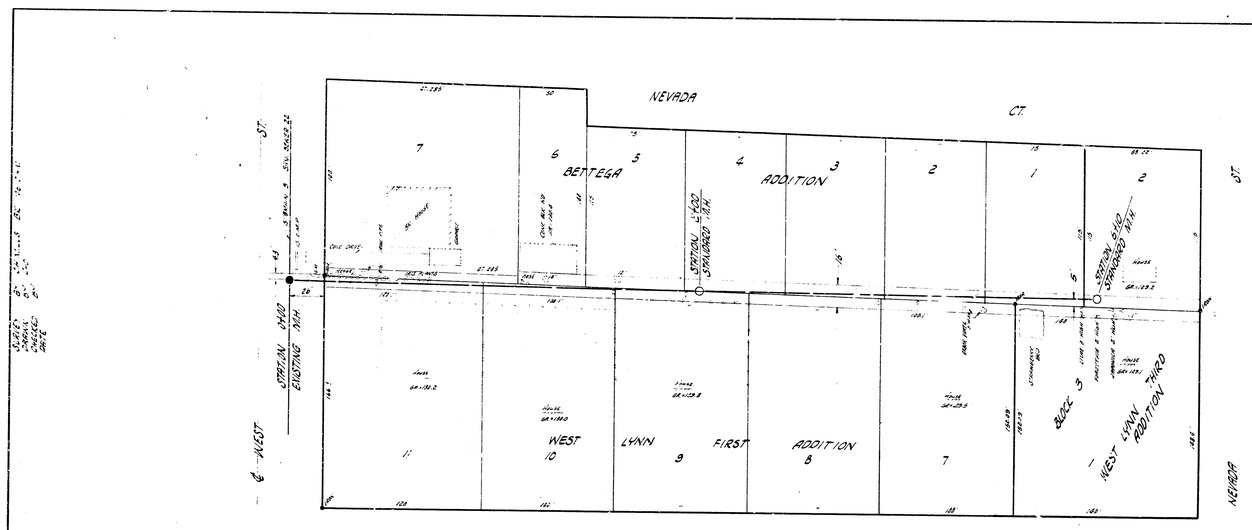


PLAN SCALE 1"=20'
PROFILE SCALE 1"=40' HOR. 1"=4' VERT.

B.M. 128.14 N.E. CUR. CONC. WK. @ E. DOOR HO.# 1644 NEVADA
B.M. 130.02 "o" ON N.E. COR. CONC. DRIVE HO.# 1627 N. WEST. ST.

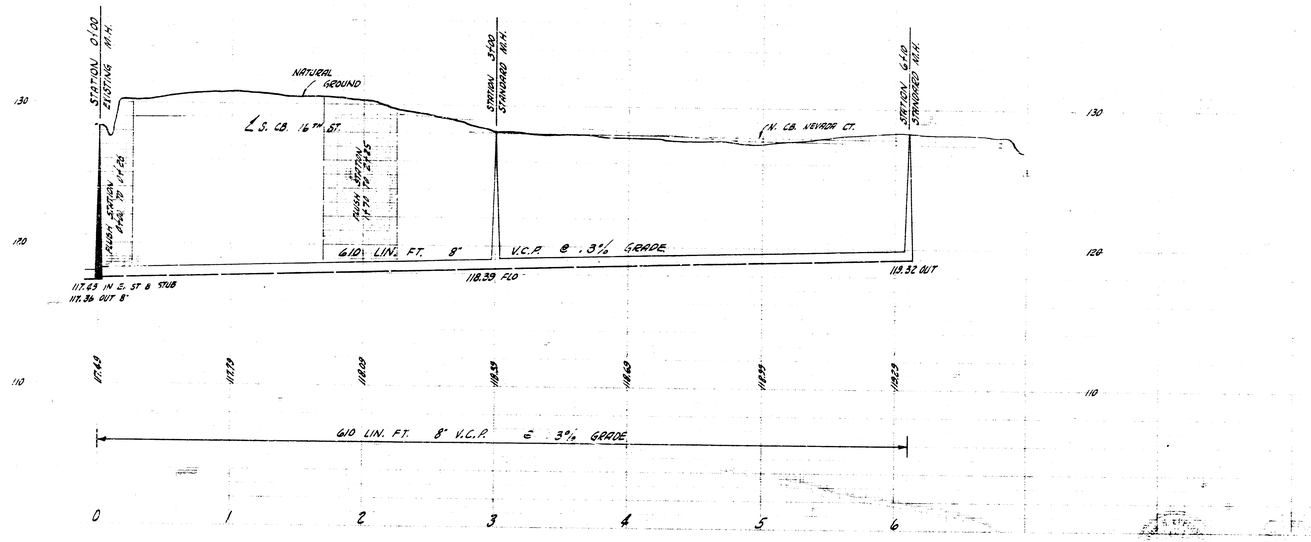

LATERAL 34. SUB. 5 S.S. 22
CITY OF WICHITA, KANSAS
B. E. SMITH, CITY ENGINEER
PROJ. NO. C27-111 DATE JULY 1952