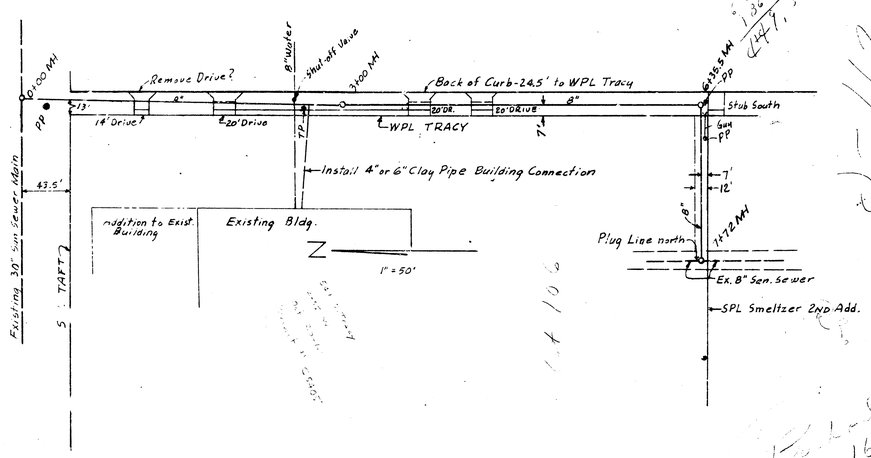

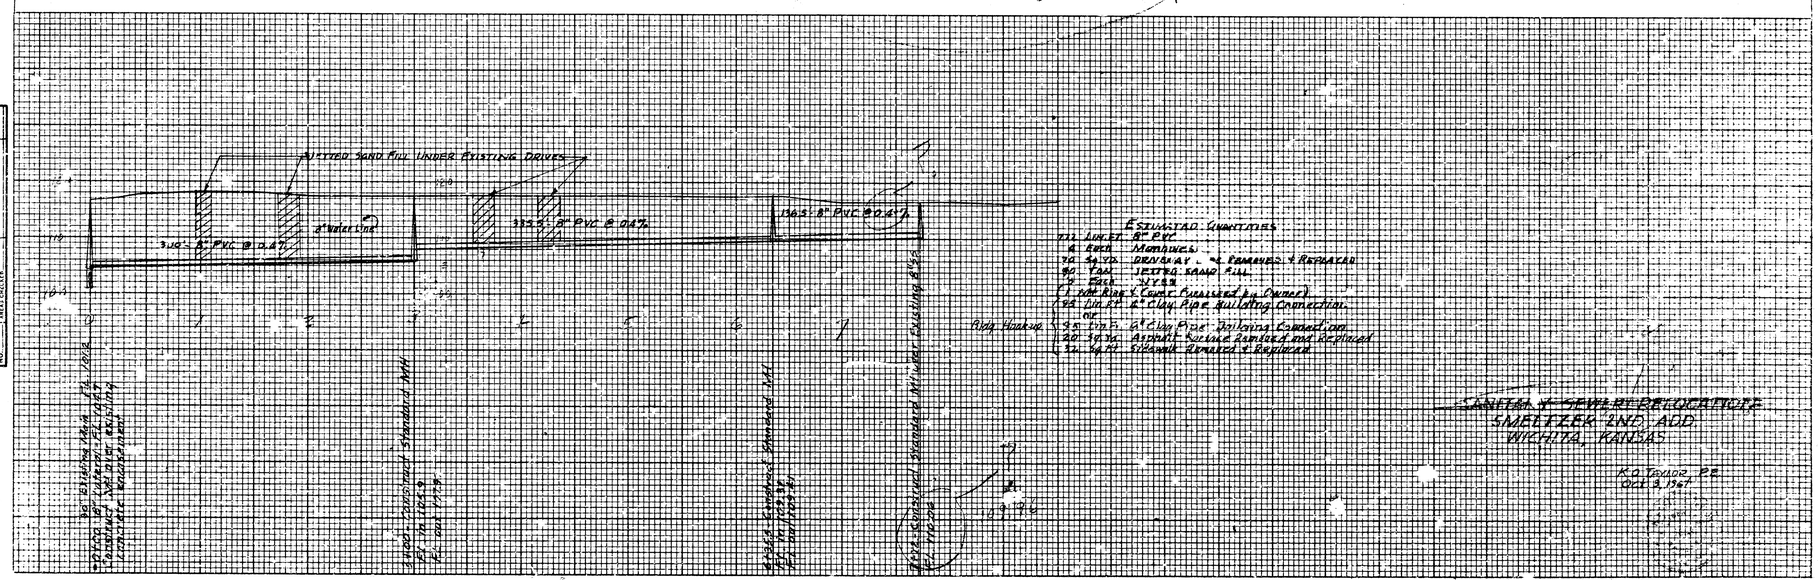

PLATE 4—CROSS SECTION O.P.R.&S.R.E STANDARD
THE FREDERICK POST CO. CHICAGO

Relocation
Lat #106, Sub 5, S.S. #22